


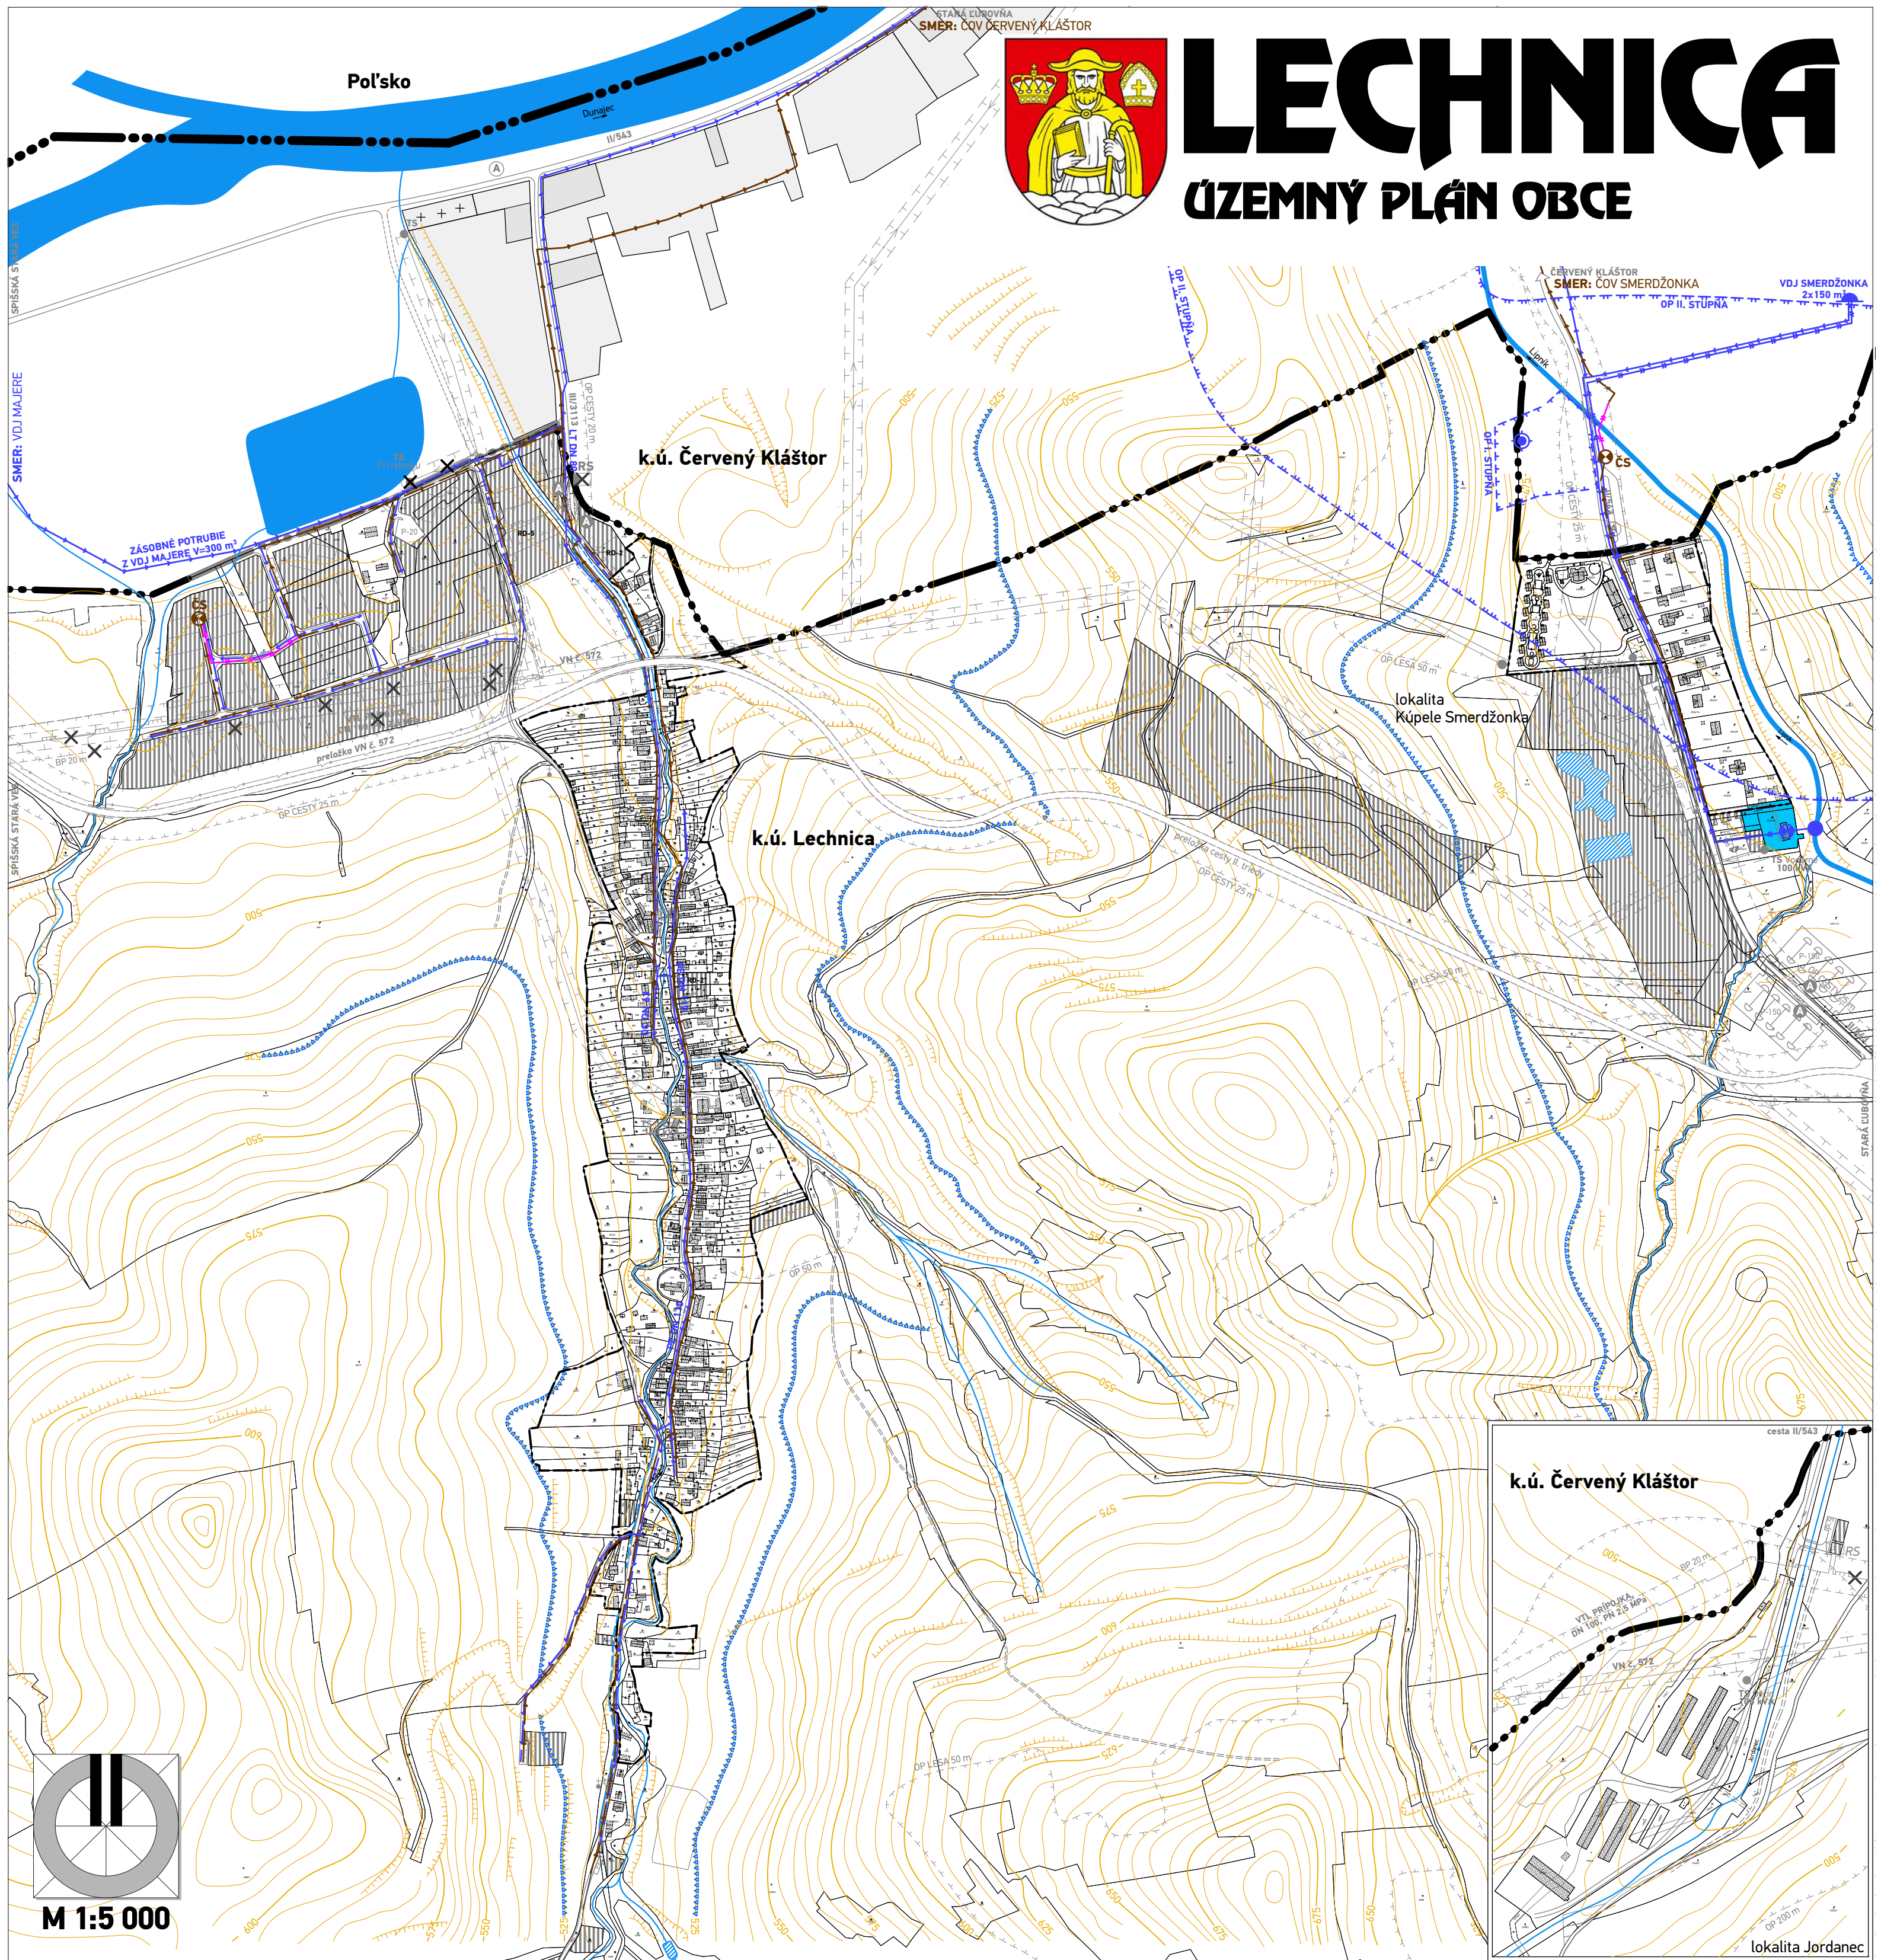

LEGENDA

STAV	NÁVRH	VÝHLAD	
			HRANICA KATASTRÁLEHO ÚZEMIA
			HRANICA ZASTAVANÉHO ÚZEMIA K 1.1.1990
FUNKČNÉ VYUŽITIE ÚZEMIA			
			PLOCHY VEREJNÉHO TECHNICKÉHO VYBAVENIA
PRVKY TECHNICKEJ INFRAŠTRUKTÚRY VODNÉ HOSPODÁRSTVO			
			ROZVODNÝ SYSTÉM PITNEJ VODY
			VÝTLAČNÉ POTRUBIE PITNEJ VODY
			VODNÝ ZDROJ, ČERPACIA STANICA
			TLAKOVÉ PÁSMO VODOJEMU
			SPLAŠKOVÁ KANALIZÁCIA
			VÝTLAČNÉ POTRUBIE SPLAŠKOVEJ KANALIZÁCIE

STAV	NÁVRH	VÝHLAD	
			ČERPACIA STANICA SPLAŠKOVEJ KANALIZÁCIE
			PRÍRODNÝ LIEČIVÝ ZDROJ
			OCHRANNÉ PÁSMO I. A II. STUPŇA
			VODNÁ PLOCHA A VODNÉ TOKY
			RIGOLY

SCHVALOVACIA DOLOŽKA - ÚZEMNÝ PLÁN OBCE LECHNICA

SCHVALOVACÍ ORGÁN: ZASTUPITELSTVO OBCE LECHNICA
ČÍSLO UZNESENIA POTVRDZUJÚCEHO PLATNOSŤ ÚPN-O:
ZÁVÄZNÁ ČASŤ VYHLÁSENÁ VZN Č.
UZNESENÍM ČÍSLO. :
DÁTUM SCHVÁLENIA:

JOZEF MUSALA
STAROSTA OBCE
LECHNICA

PEČIATKA

názov dokumentácie

okres

kraj

obstarávateľ

hlavný riešiteľ

zodpovední riešitelia

názov výkresu

Kežmarok

Prešovský

Obec Lechnica

Ing.arch. Dušan BURÁK, CSc.

Ing. Marek Dubiel, Ing. Ladislav Pažák, Mgr. Milan Barlog, Ing. Milan Kolesár, Ing. Michal Burák, Ing. Ing.arch. Marek Bakalár

Výkres verejného technického vybavenia -
Vodné hospodárstvo zásobovanie pitnou vodou, odkanalizovanie, vodné toky

dátum

etapa

december 2019

ÚPN-O, Návrh

1:5 000

3.1