



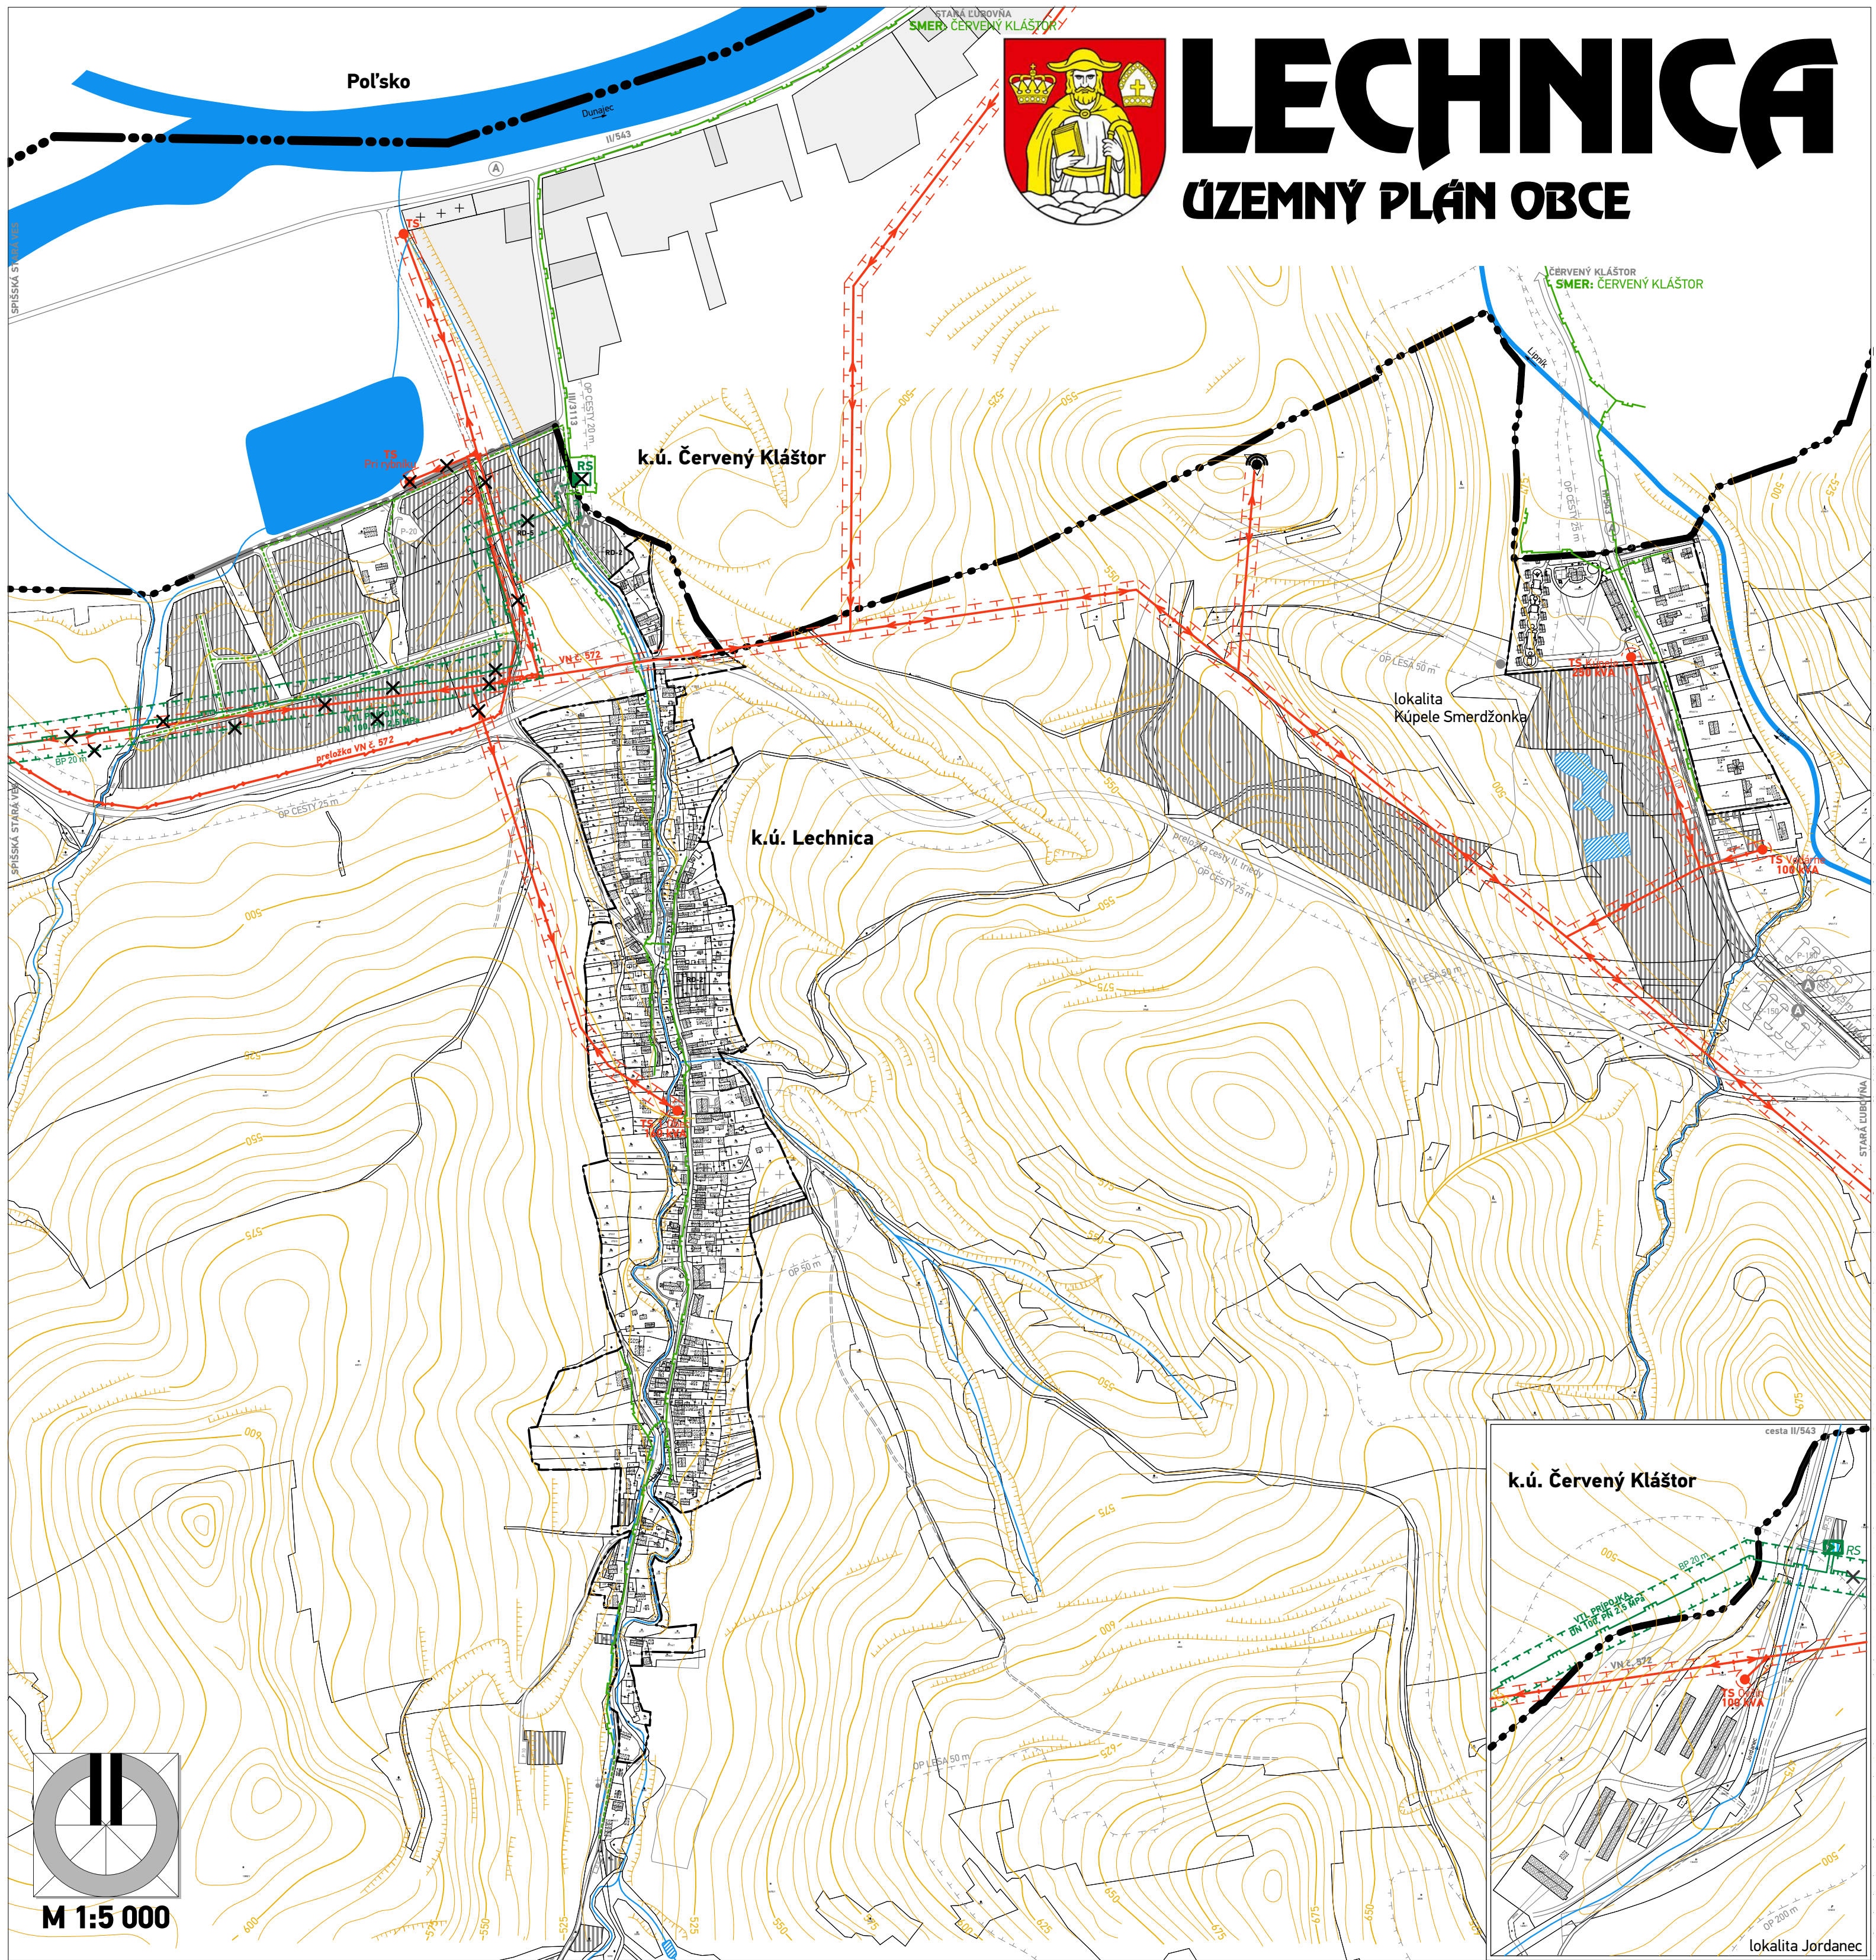

LECHNICA

ÚZEMNÝ PLÁN OBCE

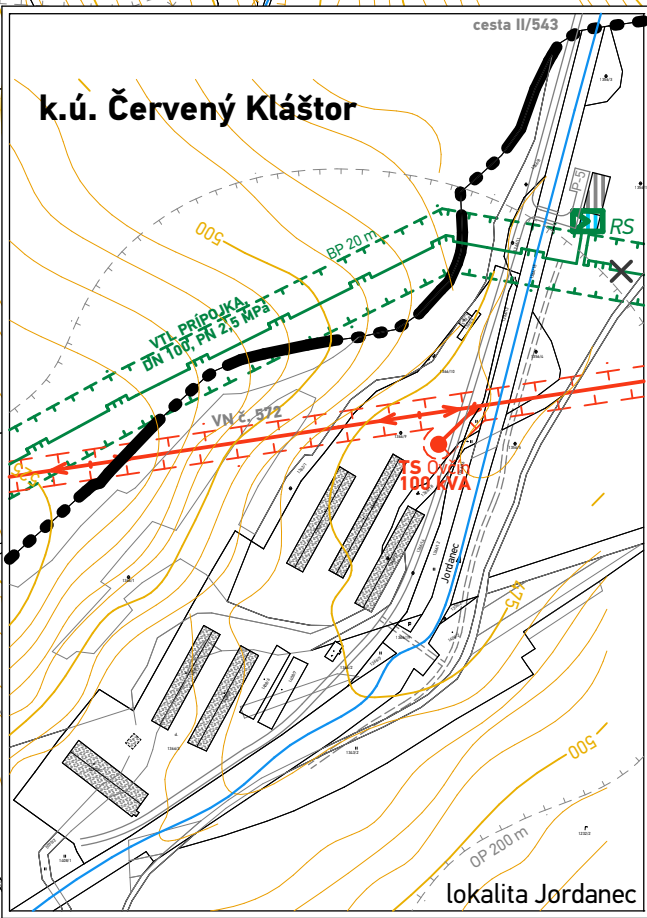

LEGENDA

STAV	NÁVRH	VÝHLAD	
			HRANICA KATASTRÁLEHO ÚZEMIA
			HRANICA ZASTAVANÉHO ÚZEMIA K 1.1.1990
			ELEKTRICKÉ VEDENIE VN 22 KV A JEHO OCHRANNÉ PÁSMO 10 m
			ELEKTRICKÉ VEDENIE VN 22 KV A JEHO OCHRANNÉ PÁSMO 10 m NA PRELOŽENIE
			KÁBLOVÉ ELEKTRICKÉ VEDENIE VN 22 KV
			ELEKTRICKÉ TRAFOSTANICE
			ELEKTRICKÁ TRAFOSTANICA NA PRELOŽENIE

STAV	NÁVRH	VÝHLAD	
			REGULAČNÁ STANICA PLYNU NA PRELOŽENIE
			REGULAČNÁ STANICA PLYNU
			VTL PLYNOVOD A JEHO BEZPEČNOSTNÉ PÁSMO 20 m
			VTL PLYNOVOD A JEHO BEZPEČNOSTNÉ PÁSMO 20 m NA NAHRADENIE STL PLYNOVODOM
			STL PLYNOVOD
			VYKRÝVAČ
			OZNAMOVACIE VEDENIA

SCHVAĽOVACIA DOLOŽKA - ÚZEMNÝ PLÁN OBCE LECHNICA

SCHVAĽOVACÍ ORGÁN: ZASTUPITELSTVO OBCE LECHNICA
ČÍSLO UZNESENIA POTVRDZUJÚCEHO PLATNOSŤ ÚPN-O:
ZÁVÄZNÁ ČASŤ VYHLÁSENÁ VZN Č.
UZNESENÍM ČÍSLO. :
DÁTUM SCHVÁLENIA:

JOZEF MUSALA
STAROSTA OBCE
LECHNICA

PEČIATKA

názov dokumentácie	LECHNICA ÚZEMNÝ PLÁN OBCE - Návrh	atrium ARCHITEKTI Mlynská 27, 040 01 Košice T/F: +421 55 62 315 87 architekti@atriumstudio.sk www.atriumstudio.sk
okres	Kežmarok	
kraj	Prešovský	
obstarávateľ	Obec Lechnica	
hlavný riešiteľ	Ing.arch. Dušan BURÁK, CSc.	
zodpovední riešitelia	Ing. Marek Dubiel, Ing. Ladislav Pažák, Mgr. Milan Barlog, Ing. Milan Kolesár, Ing. Michal Burák, Ing. Ing.arch. Marek Bakalár	dátum december 2019 etapa ÚPN-O, Návrh
názov výkresu	Výkres verejného technického vybavenia - Energetika zásobovanie elektrickou energiou a plynom	1:5 000 3.2