HRABOVEC

Územný plán obce

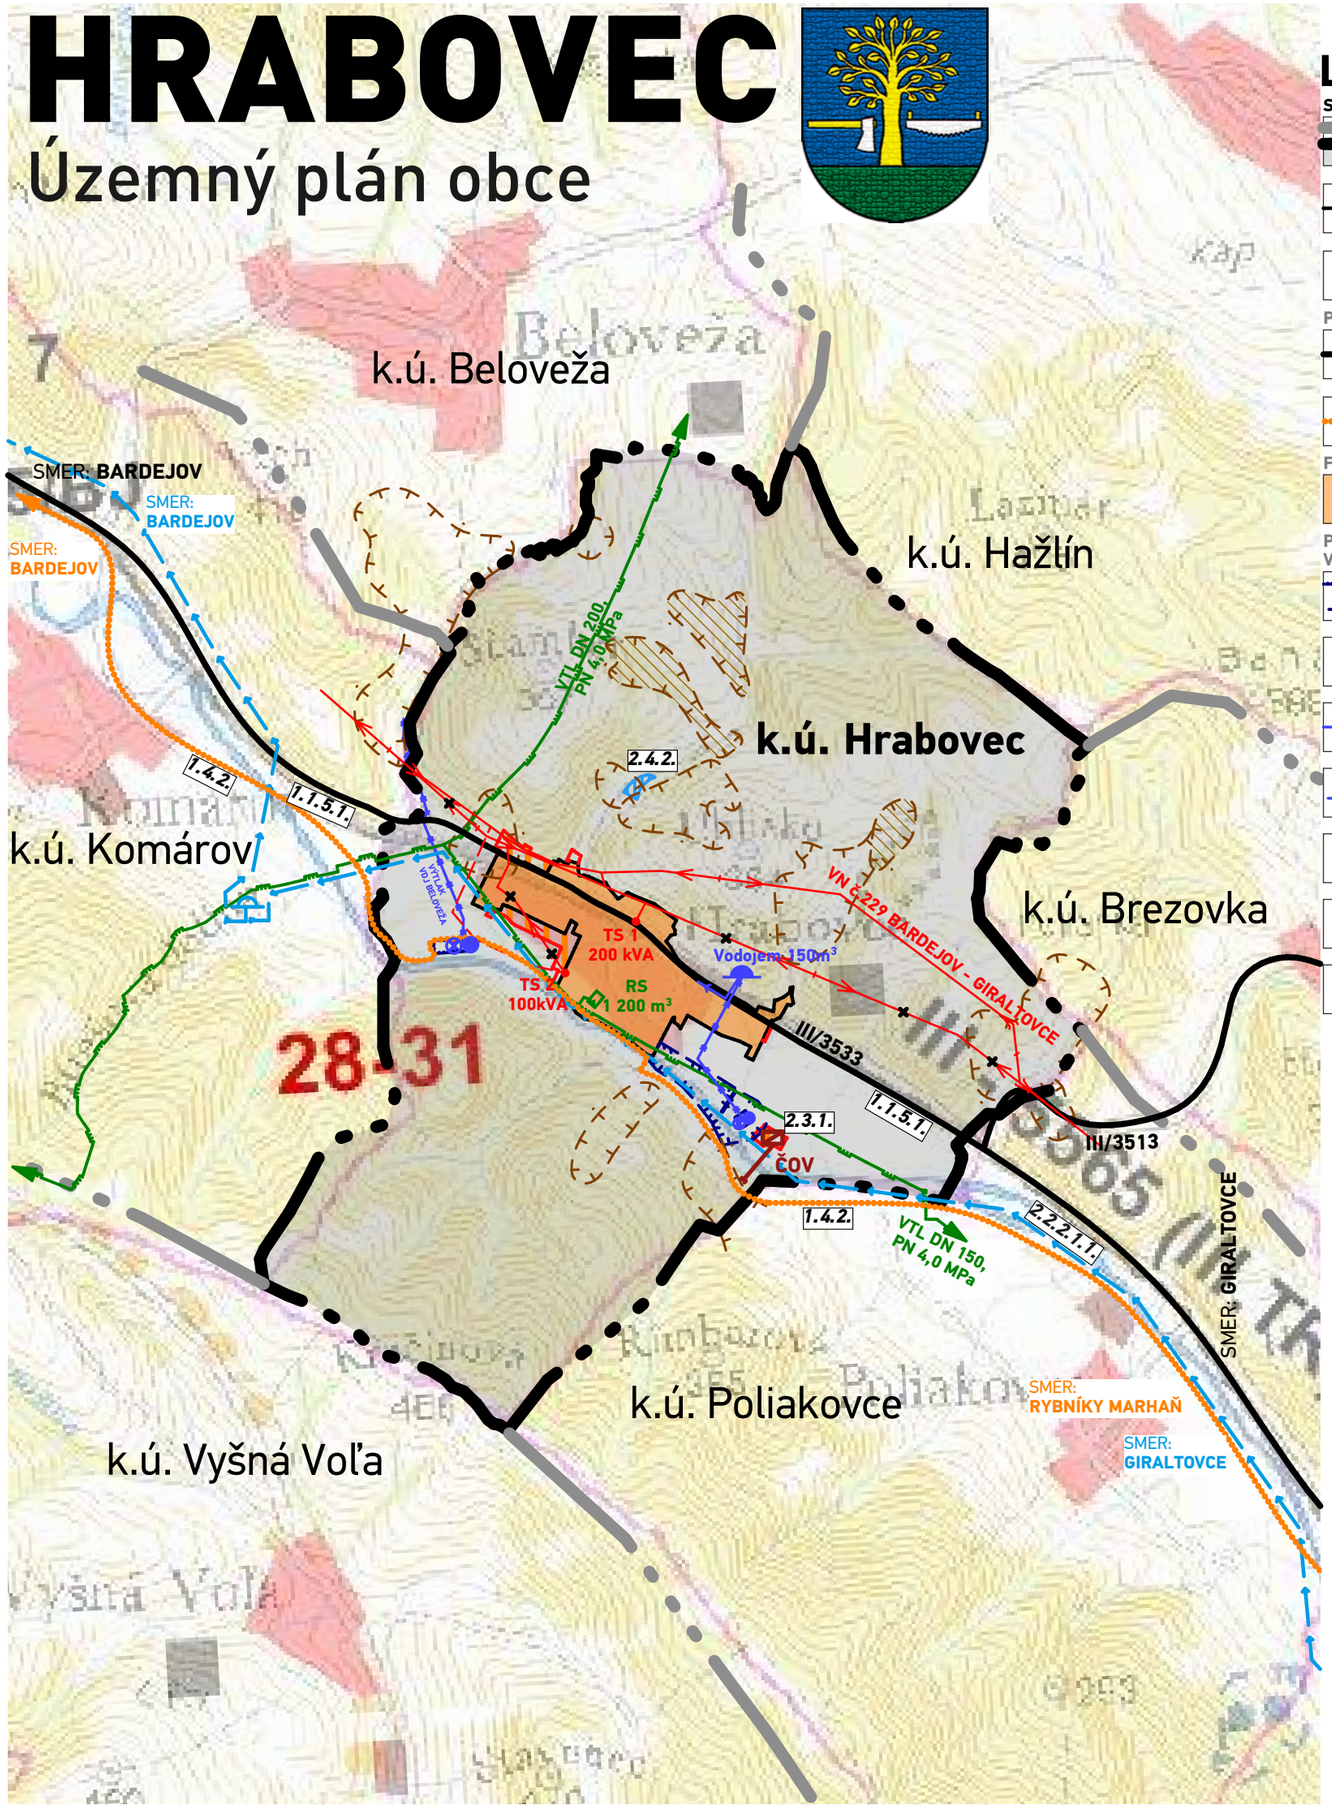

LEGENDA

STAV	NÁVRH	VÝHĽAD	
			HRANICA KATASTRÁLNEHO ÚZEMIA
			HRANICA ZASTAVANÉHO ÚZEMIA K 1.1.1990
			HRANICA NAVRHOVANEJ ZASTAVANOSTI ÚZEMIA PODĽA § 139a) ods.8 STAVEBNÉHO ZÁKONA
PRVKY DOPRAVNEJ INFRAŠTRUKTÚRY			
			CESTA III. TRIEDY
			CYKLOTRASY
FUNKČNÉ VYUŽITIE ÚZEMIA			
			ZASTAVANÉ ÚZEMIE / NÁVRH ROZŠÍRENIA ZASTAVANÉHO ÚZEMIA
PRVKY TECHNICKEJ INFRAŠTRUKTÚRY			
VODNÉ HOSPODÁRSTVO			
			HRANICA OCHRANNÉHO PÁSMA VODNÝCH ZDROJOV I. / II. STUPŇA VNÚTORNÉ / VONKAJŠIE
			PRÍVODNÝ VODOVODNÝ RAD GIRALTOVCE - BARDEJOV
			VÝTLAČNÉ POTRUBIE PITNEJ VODY
			VODOJEM / ČERPACIA STANICA / VODNÝ ZDROJ
			VODNÁ PLOCHA /POLDER/
			SPLAŠKOVÁ KANALIZÁCIA
	ČOV		ČISTIAREŇ ODPADOVÝCH VÔD

ENERGETICKÉ HOSPODÁRSTVO			
			VTL PLYNOVOD
RS 1 200 m³			REGULAČNÁ STANICA PLYNU HRABOVEC 1 200 m³
			VZDUŠNÉ ELEKTRICKÉ VEDENIE VN 22 kV
			VZDUŠNÉ ELEKTRICKÉ VEDENIE VN 22 kV NA ZRUŠENIE
TS 2 100kVA			ELEKTRICKÉ TRAFOSTANICE
SEKUNDÁRNE STRESOVÉ JAVY A ICH ZDROJE			
			ZOSUVY POTENCIONÁLNE
			ZOSUVY AKTÍVNE
VEREJNOPROSPEŠNÉ STAVBY			
	1.1.5.1		OZNAČENIE PLÔCH / LÍNIÍ VEREJNOPROSPEŠNÝCH STAVIEB ÚPN-PSK ZaD 2019

Poznámka: ÚPN-O Hrabovec spracovaný na podklade ÚPN-PSK - Komplexný urbanistický návrh

SCHVAĽOVACIA DOLOŽKA - ÚZEMNÝ PLÁN OBCE HRABOVEC

SCHVAĽOVACÍ ORGÁN: **ZASTUPITEĽSTVO OBCE HRABOVEC**
ČÍSLO UZNESENIA POTVRDZUJÚCEHO PLATNOSŤ ÚPN-O:
ZÁVÄZNÁ ČASŤ VYHLÁSENÁ VZN č.
UZNESENÍM ČÍSLO. :
DÁTUM SCHVÁLENIA:

JOZEF MAXIN
STAROSTA OBCE
HRABOVEC

PEČIATKA

názov dokumentácie	**HRABOVEC** Územný plán obce - Návrh		
kraj / okres	Prešovský / Bardejov		
obstarávateľ	Obec Hrabovec		
hlavný riešiteľ	Ing.arch. Dušan Burák, CSc.		
zodpovední riešitelia	Ing. Marek Dubiel, Ing. Ladislav Pažák, Mgr. Milan Barlog, Ing. Milan Kolesár, Ing. Michal Burák, Ing.Ing.arch. Marek Bakalár	dátum	október 2019
		stupeň	ÚPN-O Návrh
názov výkresu	Výkres širších vzťahov (záujmové územie)	**1:50 000**	**1**

atrium
A R C H I T E K T I
Mlynská 27, 040 01 Košice
T/F: +421 55 62 315 87
architekti@atriumstudio.sk
www.atriumstudio.sk