


HRABOVEC

Územný plán obce

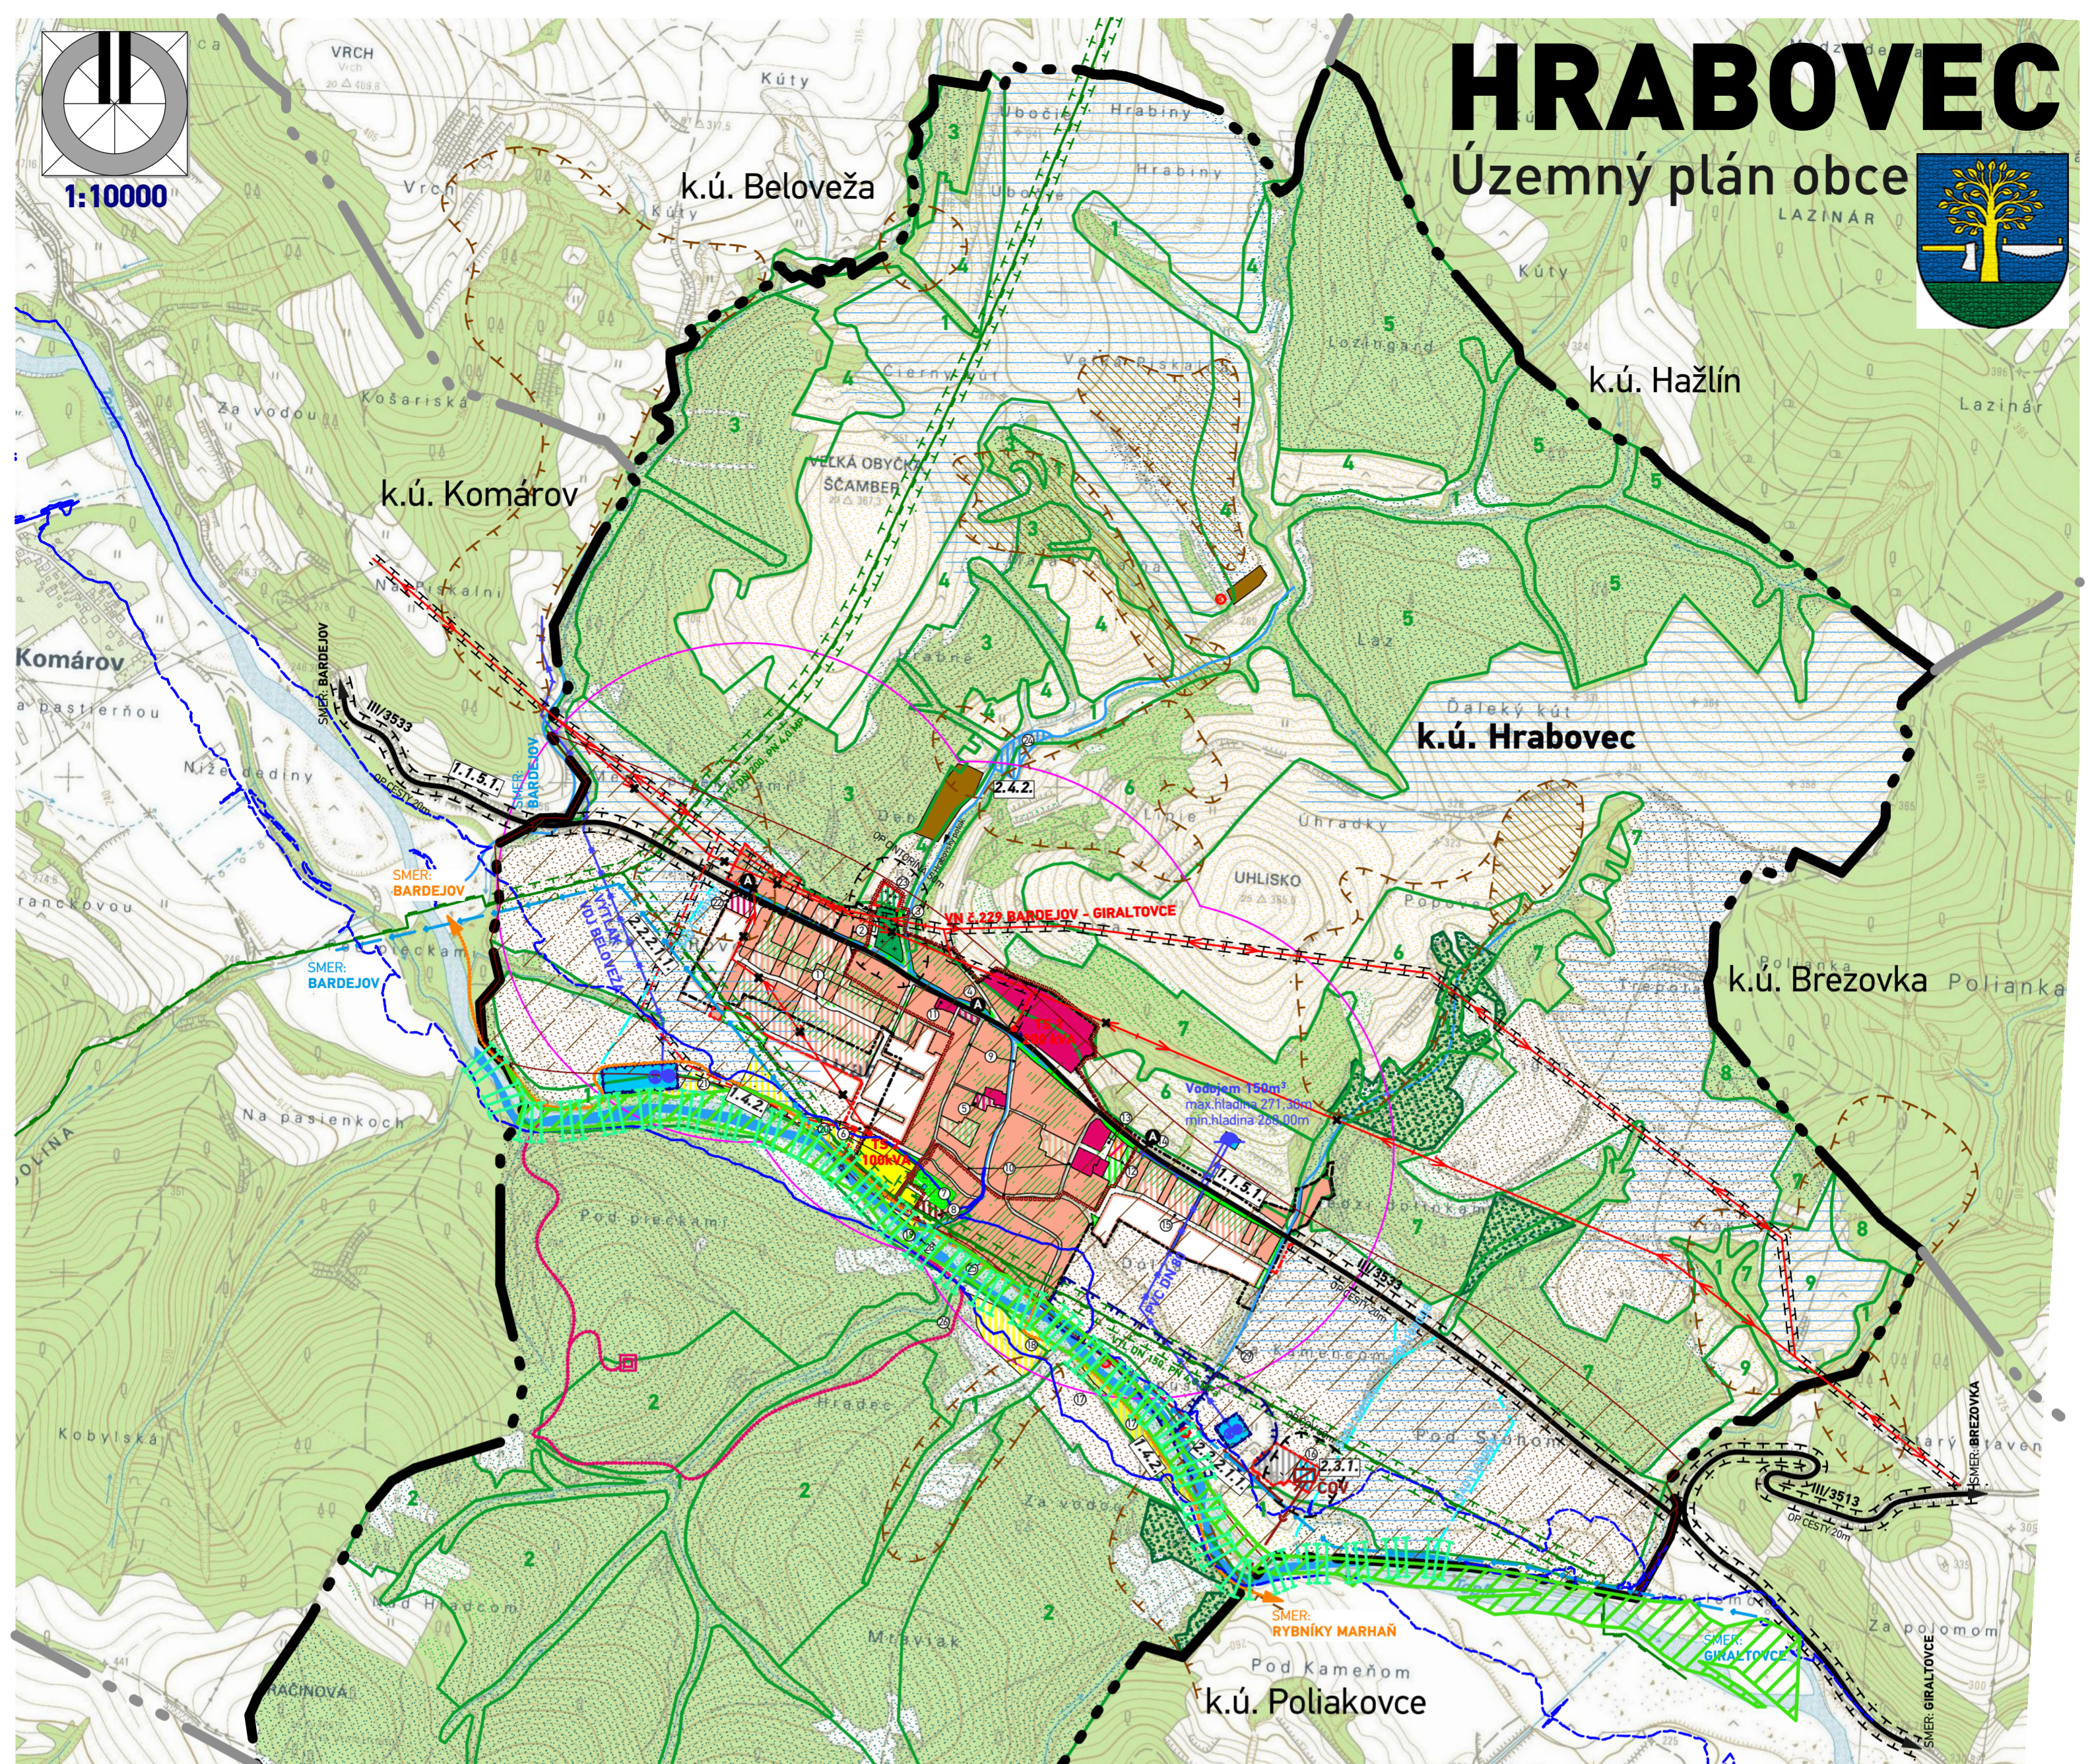

Verejnoprospesné stavby vyplývajúce z ÚPN-O Hrabovec:

- ① - verejný priestranstvá - komunikácia s chodníkom, verejná zeleň;
- ② - verejný priestranstvá - komunikácia, parkovisko;
- ③ - verejný priestranstvá - komunikácia, parkovisko;
- ④ - zastávkové niky autobusovej dopravy;
- ⑤ - rozšírenie areálu ZŠ, parkovisko;
- ⑥ - verejný priestranstvá - komunikácia s chodníkom, verejná zeleň;
- ⑦ - verejný priestranstvá - izolačná zeleň;
- ⑧ - zberný dvor a kompostovisko;
- ⑨ - prestavba komunikácii;
- ⑩ - prestavba komunikácii;
- ⑪ - dom sociálnej starostlivosti;
- ⑫ - verejný priestranstvá - verejná parková zeleň;
- ⑬ - verejný priestranstvá - komunikácia, parkovisko;
- ⑭ - zastávkové niky autobusovej dopravy;
- ⑮ - verejný priestranstvá - komunikácia s chodníkom, verejná zeleň;
- ⑯ - čistiareň odpadových vôd;
- ⑰ - verejná športová plocha nekomerčného charakteru;
- ⑱ - verejná športová plocha nekomerčného charakteru, prístupová komunikácia, chodník;
- ⑲ - verejná športová plocha nekomerčného charakteru;
- ⑳ - verejná športová plocha nekomerčného charakteru;
- ㉑ - verejná športová plocha nekomerčného charakteru;
- ㉒ - zastávkové niky autobusovej dopravy;
- ㉓ - rozšírenie cintorína;
- ㉔ - polder;
- ㉕ - cyklocesty;
- ㉖ - turistická trasa;
- ㉗ - všetky navrhované línie technickej infraštruktúry;
- ㉘ - lávka, chodník;
- ㉙ - prestavba účelovej komunikácie.

Verejnoprospesné stavby vyplývajúce z ÚPN PSK:

- 1. V oblasti verejnej dopravnej infraštruktúry
- 1.1. Cestná doprava
- 1.1.5. Stavby na cestách III. triedy: okres Bardejov
- 1.1.5.1. Cesta III/3533;
- 1.1.5.1.1. Obchvaty obcí v úseku Bardejov - mestská časť Bardejovská Nová Ves - Dubinné - Kurima - Nemcovce - Kučín - Marhaň - Lascov - Brezov.
- 1.4. Cyklistická doprava
- 1.4.2. Stavby cyklistických pruhov okolo ciest II. a III. triedy.
- 2. V oblasti nadradenej technickej infraštruktúry
- 2.2. V oblasti zásobovania vodou
- 2.2.2.1.1. Prívod zo sústavy do Bardejova v trase Giraltovce - Brezov - Lascov - Marhaň - Harhaj - Porúbka - Nemcovce - Kurima - Poliakovce - Hrabovec - Komárov - Bardejovská Nová Ves - Bardejov s napojením ďalších obcí Brezovka, Kožany, Kučín.
- 2.3. V oblasti odkanalizovania a čistenia odpadových vôd
- 2.3.1. Stavby kanalizácií, skupinových kanalizácií a čistiarní odpadových vôd.
- 2.4. V oblasti vodných tokov, meliorácií, nádrží
- 2.4.2. Stavby rybníkov, poldrov, zdrží, prehrádzok, malých viacúčelových vodných nádrží a vodárenských nádrží pre stabilizáciu prietoku vodných tokov.

Za verejnoprospesné stavby sa považujú stavby určené na verejnoprospesné služby, pre verejnoprospesné vybavenie územia podporujúce jeho rozvoj a ochranu životného prostredia, ktoré vymedzí schvaľujúci orgán v záväznej časti územno-plánovacej dokumentácie. Na uskutočnenie verejnoprospesných stavieb podľa zákona č.282/2015 Z. z. o vyvlastňovaní pozemkov a stavieb a o nútenom obmedzení vlastníckeho práva k nim a o zmene a doplnení niektorých zákonov možno pozemky, stavby a práva k nim vyvlastniť alebo vlastníckeho práva k pozemkom a stavbám obmedziť.

SCHVAĽOVACIA DOLOŽKA - ÚZEMNÝ PLÁN OBCE HRABOVEC

SCHVAĽOVACÍ ORGÁN: ZASTUPITEĽSTVO OBCE HRABOVEC
 ČÍSLO UZNESENIA POTVRDZUJÚCEHO PLATNOSŤ ÚPN-O:
 ZÁVÄZNÁ ČASŤ VYHLÁSENÁ VZN Č.
 UZNESENÍM ČÍSLO. :
 DÁTUM SCHVÁLENIA:

JOZEF MAXIN
 STAROSTA OBCE
 HRABOVEC

PEČIATKA

názov dokumentácie **HRABOVEC**
 Územný plán obce - Návrh

kraj / okres Prešovský / Bardejov

obstarávateľ Obec Hrabovec

hlavný riešiteľ Ing.arch. Dušan Burák, CSc.

zodpovední riešitelia Ing. Marek Dubiel, Ing. Ladislav Pažák, Mgr. Milan Bartog, Ing. Milan Kolesár, Ing. Michal Burák, Ing.Ing.arch. Marek Bakalár

dátum október 2019
 stupeň ÚPN-O Návrh

atrium
 ARCHITEKTI
 Mlynská 27, 040 01 Košice
 T/F: +421 55 62 315 87
 architekti@atriumstudio.sk
 www.atriumstudio.sk

Komplexný výkres priestorového usporiadania a funkčného využitia katastrálneho územia obce vrátane ochrany prírody a krajiny a prvkov ÚSES s vyznačenou záväznou časťou riešenia a verejnoprospesnými stavbami

1:10000

LEGENDA

STAV	NÁVRH	VÝHLAD	OPIS
			HRANICA KATASTRÁLNEHO ÚZEMIA
			HRANICA ZASTAVANÉHO ÚZEMIA K 1.1.1990
			HRANICA NAVRHovANEJ ZASTAVANOSTI ÚZEMIA PODĽA § 139a) ods.8 STAVEBNÉHO ZÁKONA
			SKUEV0936 HORNÝ TOK TOPLE
			BIOKORIDOR NADREGIONÁLNEHO VÝZNAMU
			EKOLOGICKY VÝZNAMNÉ SEGMENTY
			CENTRUM OBCE
			HRANICA OCHRANNÝCH PÁSIEM
			HRANICA OCHRANNÉHO PÁSMO VODNÝCH ZDRJOV I. / II. STUPŇA VNÚTORNÉ / VONKAJŠIE
			PRVKY DOPRAVNEJ INFRAŠTRUKTÚRY
			CESTA III. TRIEDY
			IZOCHRONY PEŠEJ DOSTUPNOSTI - 500M OD AUTOBUSOVÝCH ZASTÁVK
			TURISTICKÉ TRASY / CYKLOTRASY
			TURISTICKÉ TRASY / HRADISKO
			AUTOBUSOVÉ ZASTÁVKY HROMADNEJ DOPRAVY
			PLOCHY POZEMKOV RODINNÝCH DOMOV
			PLOCHY POZEMKOV ZÁHRAD RODINNÝCH DOMOV
			POLYFUNKČNÉ PLOCHY POZEMKOV BYTOVÝCH DOMOV A OBČIANSKEHO VYBAVENIA
			PLOCHY POZEMKOV OBČIANSKEHO VYBAVENIA
			PLOCHY POZEMKOV ŠPORTU, ODDOCHU A REKREAČIA
			PLOCHY POZEMKOV HOSPODÁRSKYCH DVOROV POĽNOHOSPODÁRSKEJ VÝROBY A FARIEM
			PLOCHY POZEMKOV LAHKEJ PRIEMYSELNEJ VÝROBY, SKLADOV A VÝROBNÝCH SLUŽIEB
			PLOCHA POZEMKU ZBERNÉHO DVORA A KOMPOSTOVISKA
			PLOCHY POZEMKOV VEREJNEHO TECHNICKÉHO VYBAVENIA
			PLOCHY POZEMKOV CINTORÍNA
			PLOCHY POZEMKOV VEREJNEJ ZELENE
			PLOCHY POZEMKOV IZOLAČNEJ ZELENE
			KRAJINNÁ VEGETÁCIA
			PLOCHY LEŠOV / OCHRANNÉ LEŠY
			MIMOLESNÁ DREVINOVÁ ZELEŇ
			TRVALO TRÁVNATE PORASTY
			ORNÉ PÔDY
			VODNÉ TOKY A PLOCHY /POLDER/
			ZÁPLAVOVÁ ČIARA Q 100 PODĽA MAPY POVODŇOVÉHO OHROZENIA SVP š.p.
			ODVODŇOVACÍ KANÁL
			ODVODNENÉ ÚZEMIA - DRENÁŽE
			PRÍRODNÝ VODOVODNÝ RAD GIRALTOVCE - BARDEJOV
			VÝTLAČNÉ POTRUBIE PITNEJ VODY
			ROZVODNÝ SYSTÉM PITNEJ VODY
			VODOJEM
			ČERPACIA STANICA / VODNÝ ZDRJOJ
			SPLAŠKOVÁ KANALIZÁCIA
			ČISTIAREŇ ODPADOVÝCH VÔD
			VTL PLYNOVOD A JEHO BEZPEČNOSTNÉ PÁSMO 20 m
			REGULAČNÁ STANICA PLYNU HRABOVEC 1 200 m ³
			VZDUŠNÉ ELEKTRICKÉ VEDENIE VN 22 KV A JEHO OCHRANNÉ PÁSMO 10 m
			VZDUŠNÉ ELEKTRICKÉ VEDENIE VN 22 KV NA ZRUŠENIE
			ELEKTRICKÉ TRAFOSTANICE
			ZOSUVY POTENCIÁLNE
			ZOSUVY AKTÍVNE
			NELEGÁLNA OPUSŤENÁ SKLÁDKA ODPADU BEZ PREKRYTIA, NA ZRUŠENIE
			NELEGÁLNA SKLÁDKA ODPADU - UPRAVENÁ
			ODVEZENÁ SKLÁDKA ODPADU
			IZOPLOCHY RADÓNOVÉHO RIZIKA - STREDNÉ
			OZNAČENIE PLOCH / LÍNII VEREJNOPROSPESNÝCH STAVIEB ÚPN-O HRABOVEC
			OZNAČENIE PLOCH / LÍNII VEREJNOPROSPESNÝCH STAVIEB ÚPN-PSK ZAD 2019