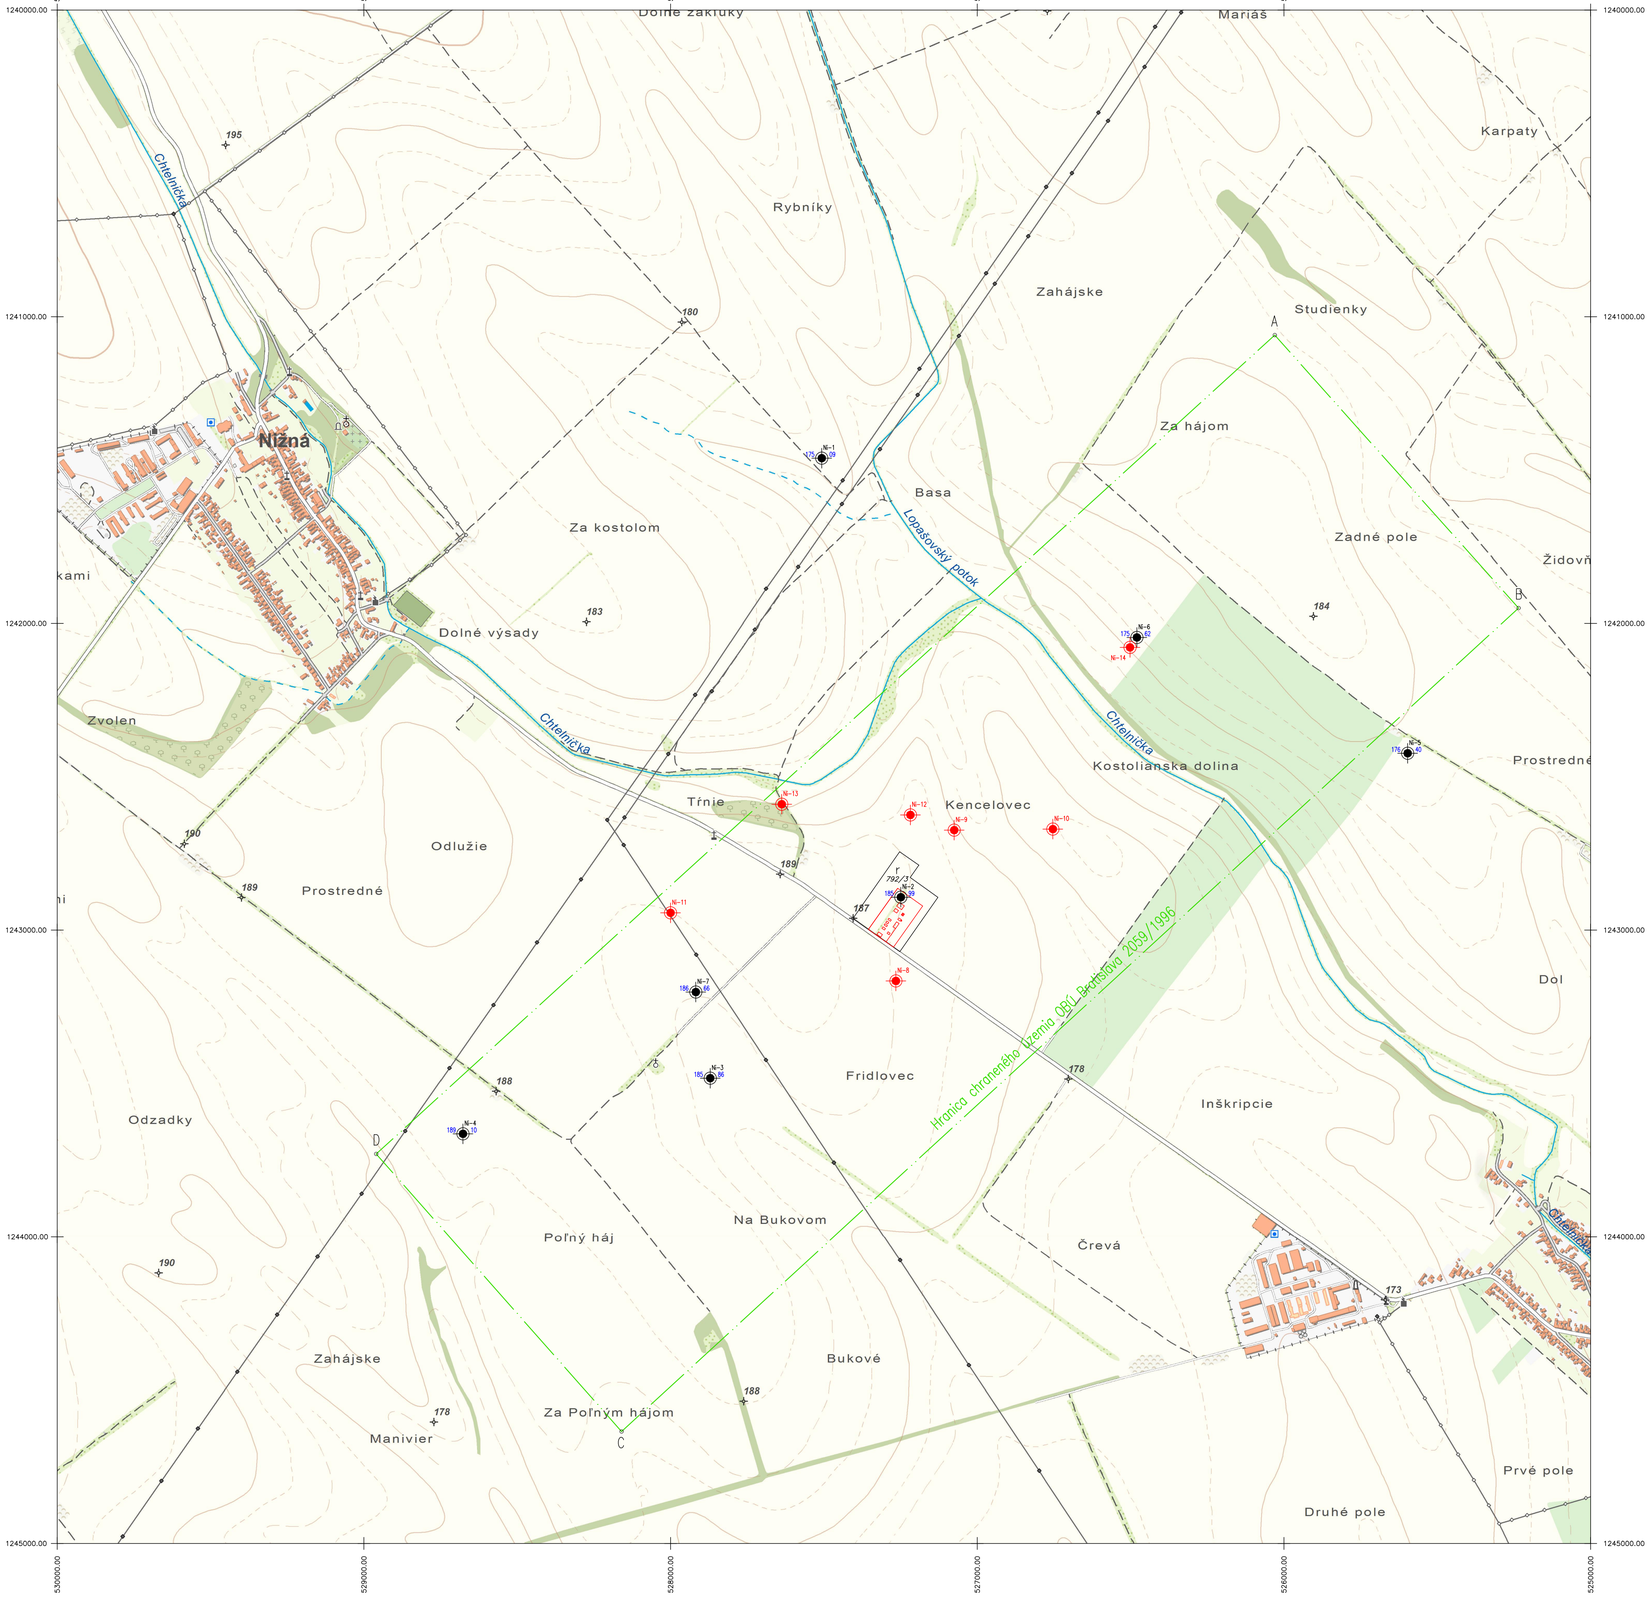

Klad mapových listov: Základná mapa SR v M 1 : 10 000

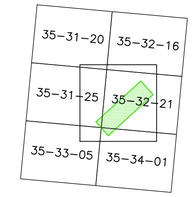

Zoznam súradníc existujúcich vrtov v S–JTSK, realizácia JTSK

č. bodu	Y [m]	X [m]	Z [m n. m.]
Ni -1	527507. 25	1241461. 30	175. 09
Ni -2	527249. 32	1242892. 76	185. 99
Ni -3	527870. 77	1243483. 03	185. 86
Ni -4	528677. 10	1243664. 39	189. 10
Ni -5	525596. 76	1242423. 60	176. 40
Ni -6	526479. 66	1242045. 92	175. 62
Ni -7	527917. 83	1243202. 04	186. 66

Zoznam súradníc navrhovaných vrtov v S–JTSK, realizácia JTSK

č. bodu	Y [m]	X [m]	Z [m n. m.]
Ni -8	527265. 39	1243165. 79	–
Ni -9	527075. 40	1242674. 10	–
Ni -10	526753. 70	1242670. 70	–
Ni -11	528000. 20	1242943. 90	–
Ni -12	527218. 08	1242624. 64	–
Ni -13	527637. 52	1242589. 67	–
Ni -14	526502. 07	1242078. 20	–

Zoznam súradníc vrcholov CHÚ Veľké Kostoľany č.166/a v S–JTSK, realizácia JTSK

č. bodu	Y [m]	X [m]
A	526030. 00	1241060. 00
B	525235. 00	1241950. 00
C	528160. 00	1244635. 00
D	528960. 00	1243730. 00

LEGENDA

- existujúci vrt, nadmorská výška v [m n.m.]
- navrhovaný vrt
- r — orná pôda
- stav registra C KN, p.č. 792/3, k.ú. Veľké Kostoľany
- projektovaný centrálny areál / technológia
- hranica chráneného územia

Náležitosťami a presnosťou zodpovedá predpisom

	Spracoval: Ing. Bohdan Šály, Dňa: 18.03.2019	Hlavný banský merač: Ing. Vladimír Nemec, Dňa: 18.03.2019
Okres: Piešťany	Obec: Veľké Kostoľany	Katastrálne územie: Veľké Kostoľany

BSGEO s.r.o. IČO: 52005909
Pekná cesta 15, DIČ: 2120862238
831 52 Bratislava

Objednávateľ: SaveGas SR s.r.o., Magurská 5/B, 831 01 Bratislava

Súradnicový systém: S–JTSK

Situačná mapa osobitného zásahu do zemskej kôry v CHÚ Veľké Kostoľany s vyznačením existujúcich a navrhovaných vrtov a umiestnenia centrálneho areálu technológie PZZP Veľké Kostoľany

Realizácia:	JTSK
Výškový systém:	Bpv
Číslo zákazky:	5/2019
Formát:	8x A4
Mierka	1 : 10 000
Číslo prílohy:	1
Číslo výkresu:	1