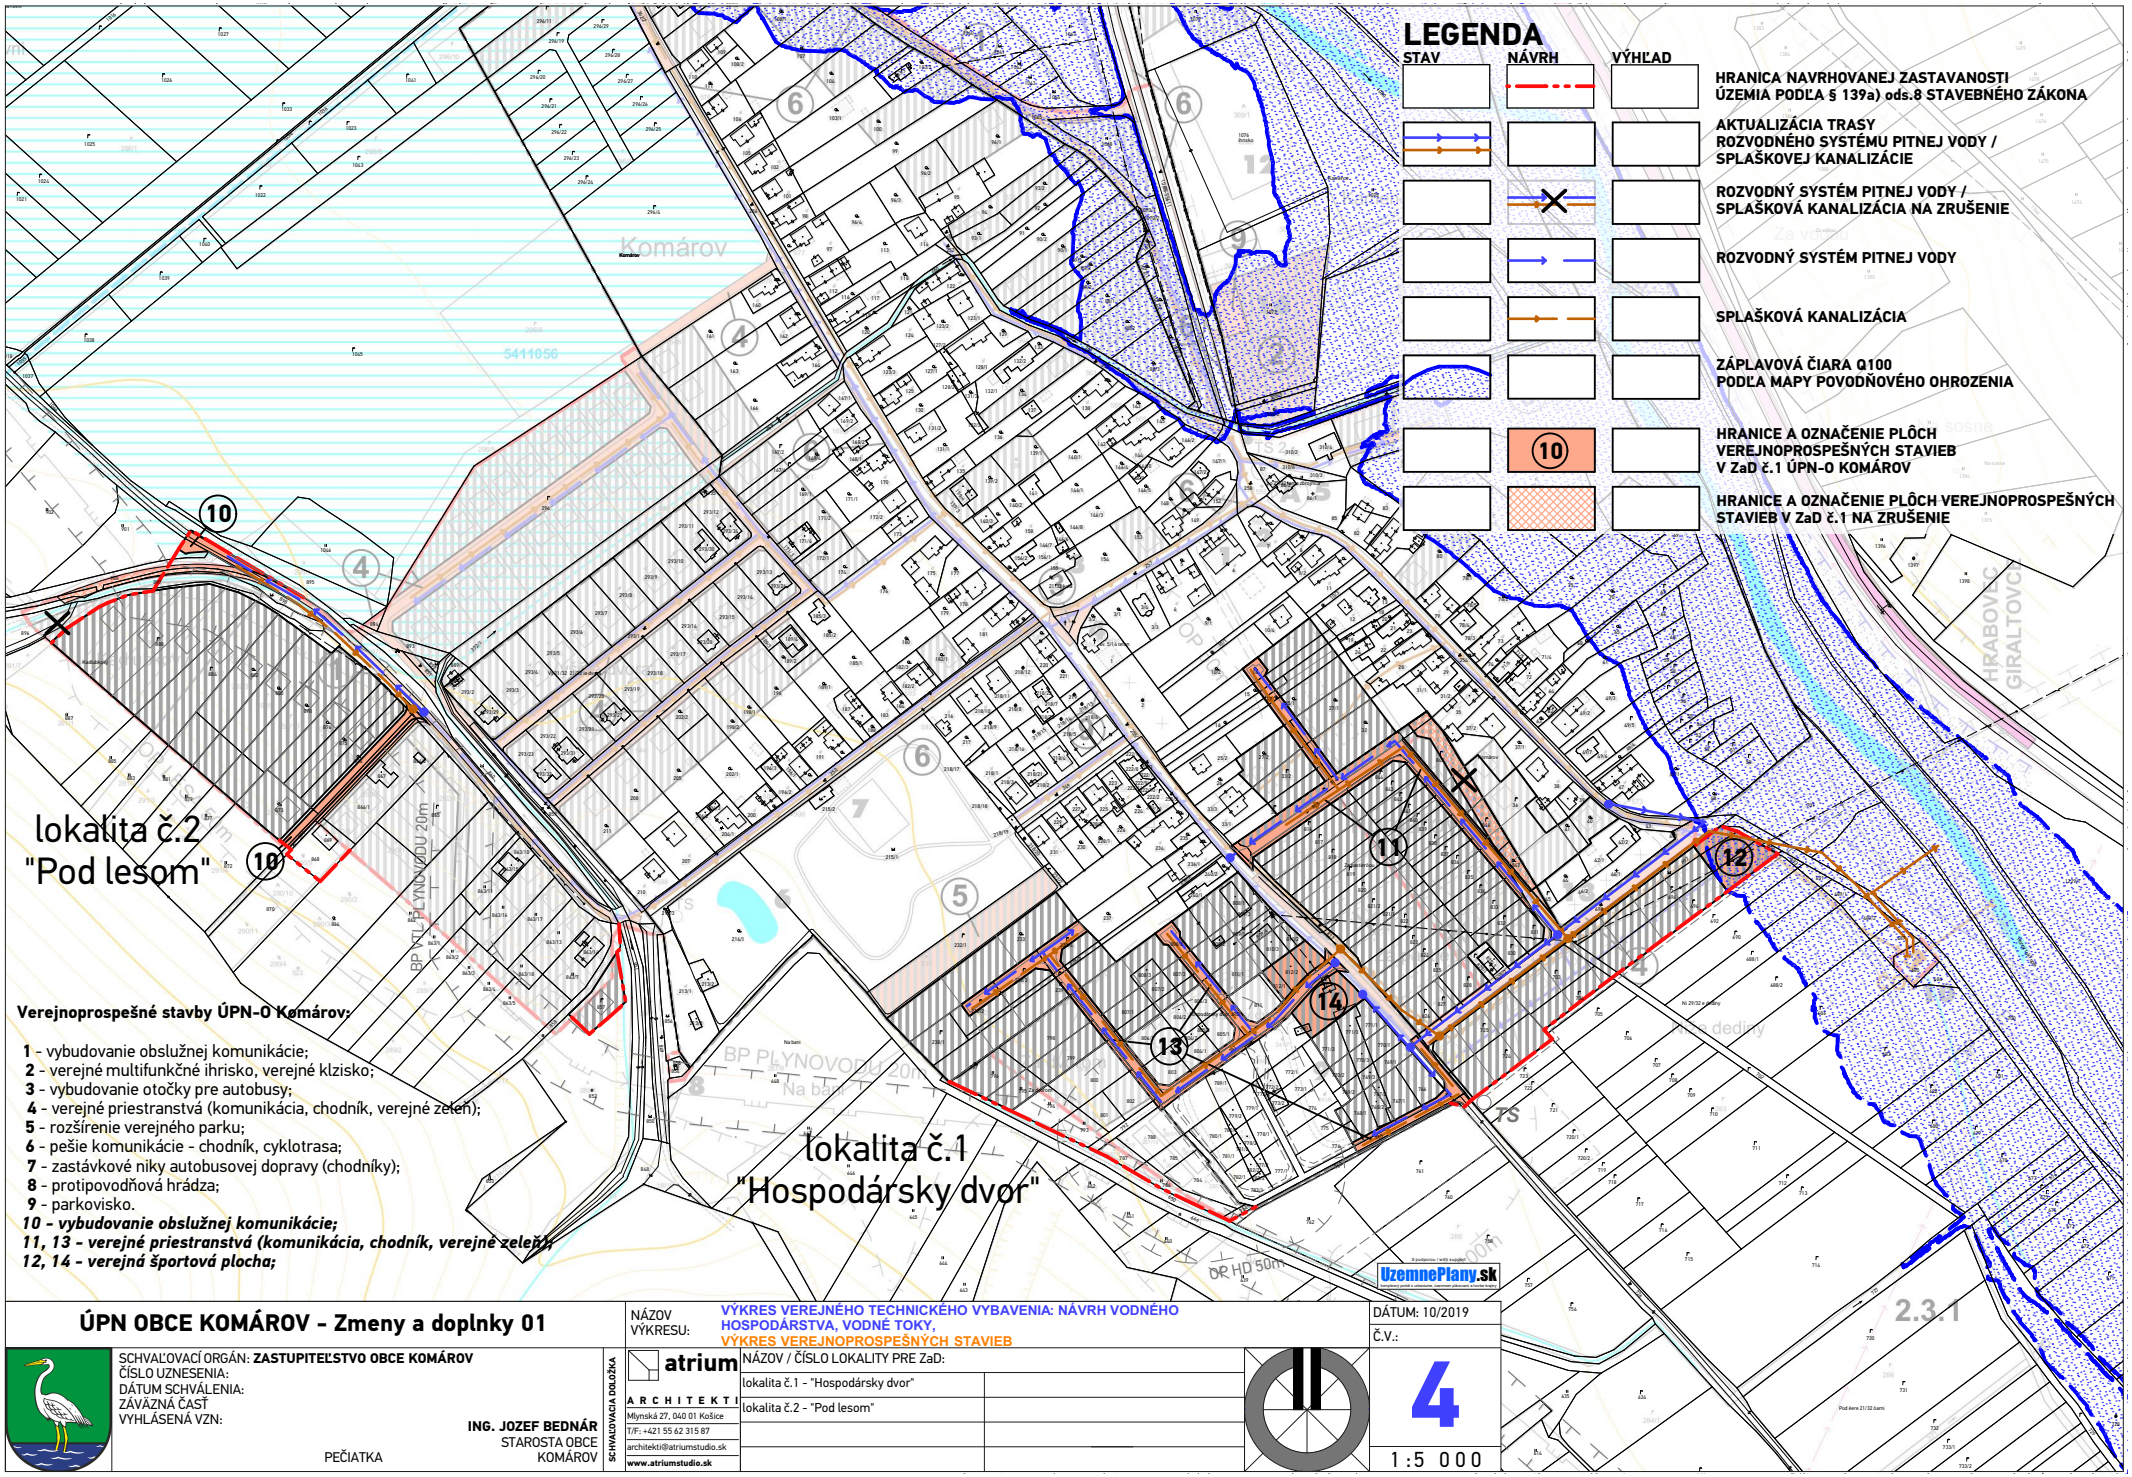

ÚPN OBCE KOMÁROV - Zmeny a doplnky 01

NÁZOV VÝKRESU: VÝKRES VEREJNÉHO TECHNICKÉHO VYBAVENIA: NÁVRH VODNÉHO HOSPODÁRSTVA, VODNÉ TOKY, VÝKRES VEREJNOPROSPEŠNÝCH STAVIEB

DÁTUM: 10/2019

Č.V.: 4

SCHVAĽOVACÍ ORGÁN: **ZASTUPITEĽSTVO OBCE KOMÁROV**
ČÍSLO UZNESENIA:
DÁTUM SCHVÁLENIA:
ZÁVÄZNÁ ČASŤ
VYHLÁSENÁ VZN:

ING. JOZEF BEDNÁR
STAROSTA OBCE KOMÁROV

PEČIATKA

SCHVAĽOVACIA DOLOŽKA

atrium
ARCHITEKTI
Mlynská 27, 040 01 Košice
T/F: +421 55 62 315 87
architekti@atriumstudio.sk
www.atriumstudio.sk

NÁZOV / ČÍSLO LOKALITY PRE ZaD:
lokalita č.1 - "Hospodársky dvor"
lokalita č.2 - "Pod lesom"

1:5 000