ÚZEMNÝ PLÁN OBCE
HRABOVKA

PRIESKUMY A ROZBORY

ROZBOR VEREJNÉHO DOPRAVNÉHO RIEŠENIA,
ROZBOR VEREJNÉHO TECHNICKÉHO VYBAVENIA ÚZEMIA OBCE
vodovod, plyn, energetika

STUPEŇ ÚPD : ÚZEMNÝ PLÁN OBCE HRABOVKA

ETAPA : PRIESKUMY A ROZBORY

OBSTARÁVATEĽ ÚPD : OBEC HRABOVKA
ŠTATUTÁRNY ZÁSTUPCA: EVA MRÁZIKOVÁ, STAROSTKA

ODBORNE SPÔSOBILÁ OSOBA PRE OBSTARANIE ÚPD :
Ing. arch. ADRIANA MLYNČEKOVÁ

SPRACOVATEĽ ÚPD : ARCADIA corporation, s.r.o. Dubnica nad Váhom

ŠTATUTÁRNY ZÁSTUPCA: Ing. arch. MARIÁN ANTAL, AA
ZODPOVEDNÝ ZÁSTUPCA: Ing. arch. SIMONA ANTALOVÁ, AA


RIEŠITEĽSKÝ KOLEKTÍV :
Ing. arch. Marián Antal, Ing. arch. Simona Antalová,
Ing.Jozef Vyslúžil, Ing. Ján Majtán , Marta Kučerová, Ing. Petra Vráblová Bilková

JÚN 2019

výkres č.

3

M 1 : 5 000

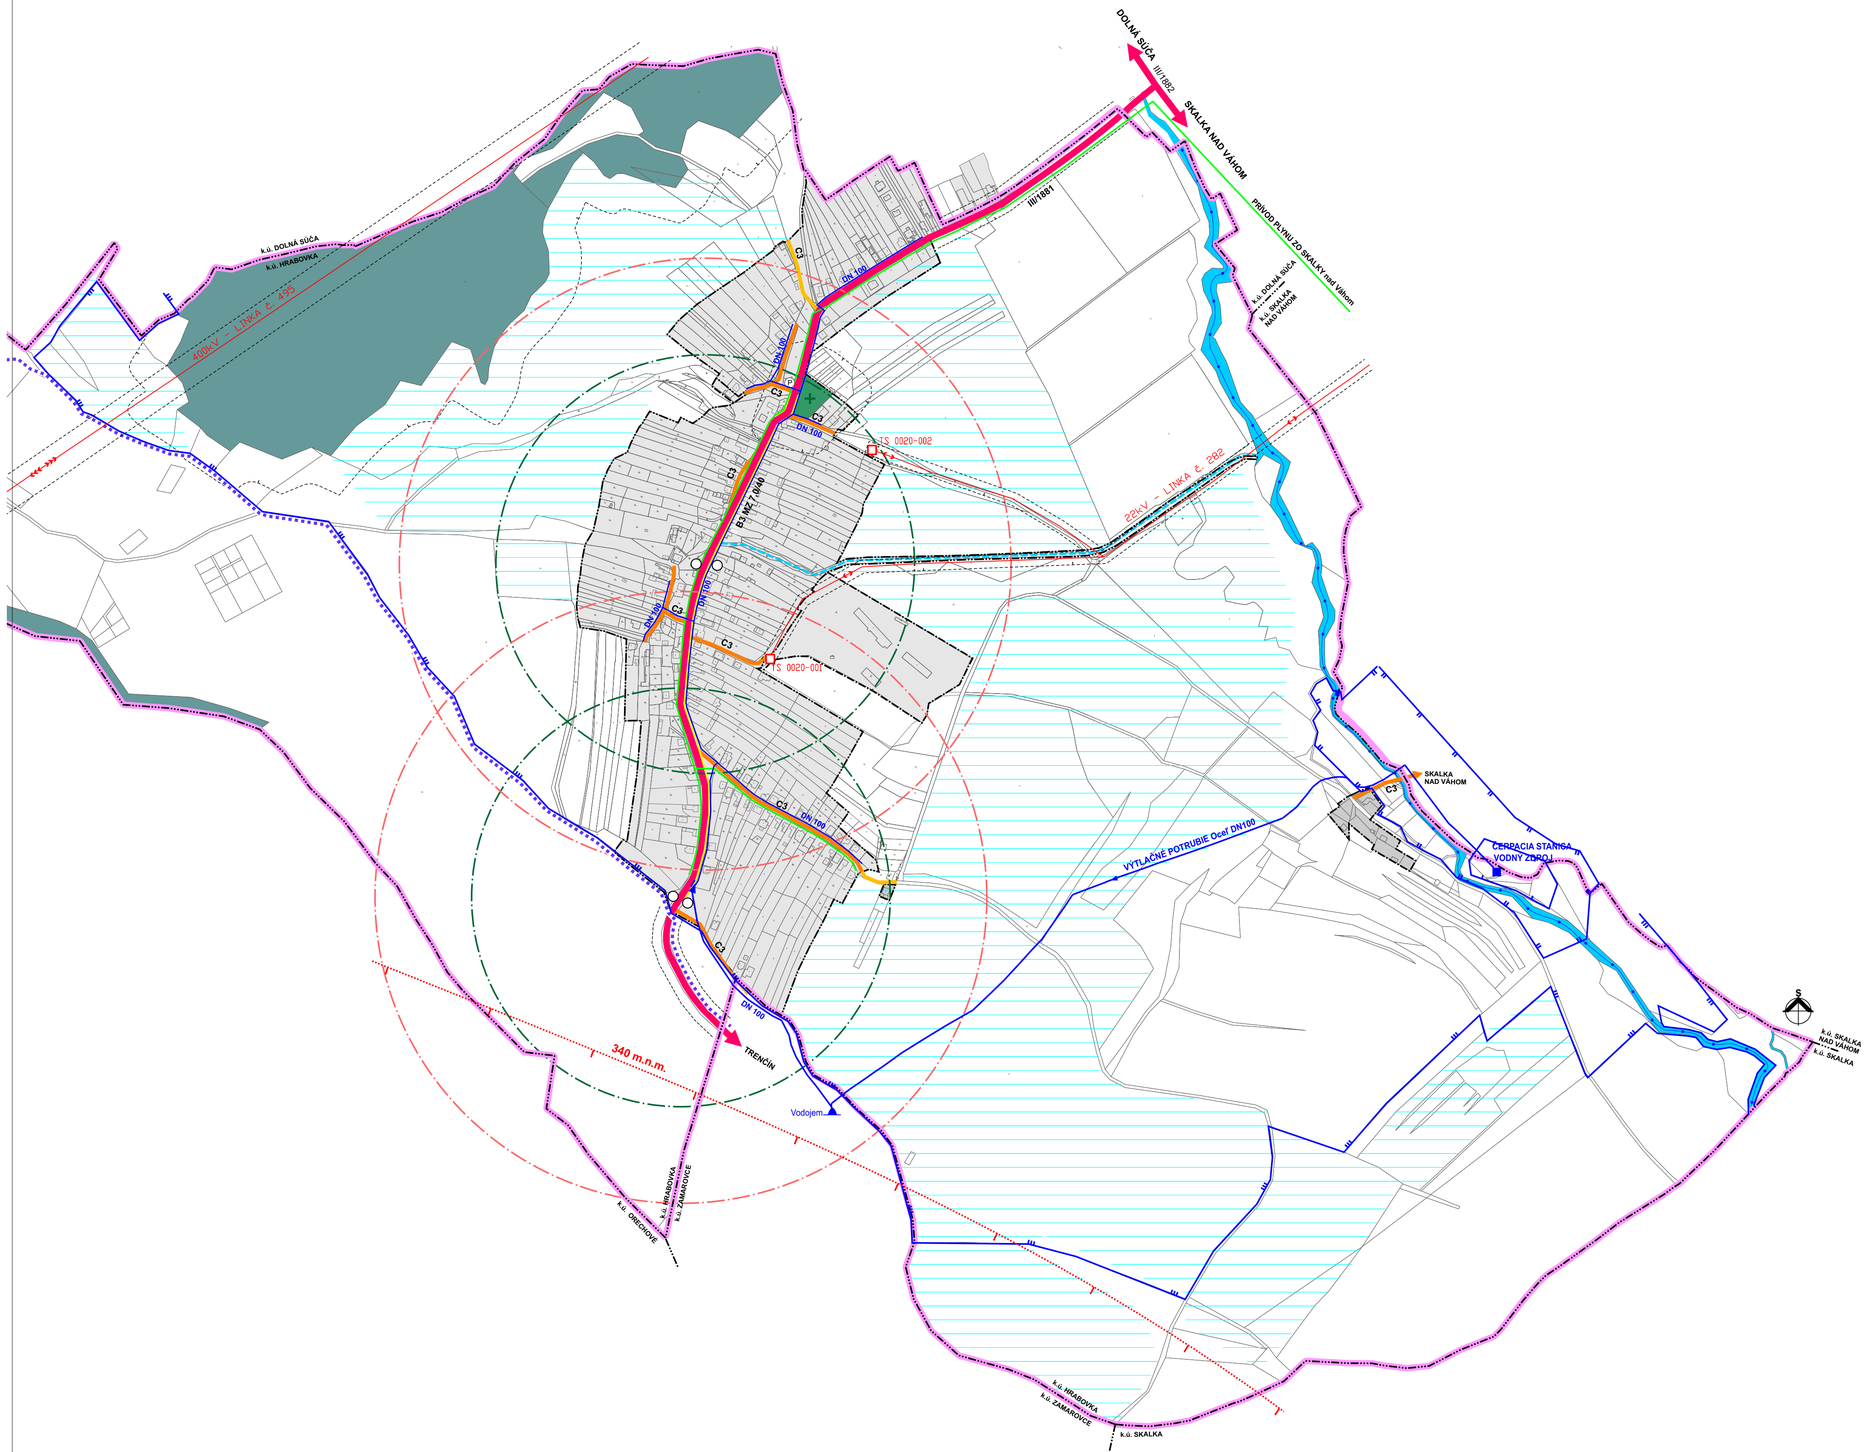

LEGENDA :

STAV	NÁVRH	
		HRANICA RIEŠENÉHO ÚZEMIA
		HRANICA KATASTRÁLNEHO ÚZEMIA
		HRANICA ZASTAVANÉHO ÚZEMIA
		HRANICA SKUTOČNE ZASTAVANÉHO ÚZEMIA
		ZASTAVANÉ ÚZEMIE
		CINTORÍN / OCHR. PÁSMO 50m /
		ZELEŇ LESNÁ (OCHR. PÁSMO 50m)
		VODNÉ TOKY
		VÝZNAMNÝ VODOHOSPODÁRSKY TOK
		OCHRANNÉ PÁSMO VODNÉHO ZDROJA - I. STUPŇA
		OCHRANNÉ PÁSMO VODNÉHO ZDROJA - II. STUPŇA
		OCHRANNÉ PÁSMO VODNÉHO ZDROJA - III. STUPŇA
		ODVODNENIA
		ODVODŇOVACÍ KANÁL
		OCHRANNÉ PÁSMA OSTATNÉ VŠETKÉHO DRUHU
		KOMUNIKÁCIA III / 1881 (v zastavanom území B3 MZ 7,0/40)
		MIESTNE KOMUNIKÁCIE SPEVNENÉ, C3
		MIESTNE KOMUNIKÁCIE NESPEVNENÉ
		PEŠIE CHODNÍKY
		TURISTICKÉ CHODNÍKY
		OP KÚŽELOVEJ PLOCHY LETISKA TRENČÍN
		AUTOBUSOVÉ ZASTÁVKY / PARKOVISKO
		ELEKTRICKÉ VEDENIE VN 22kV (OCHR. PÁSMO 10m)
		ELEKTRICKÉ VEDENIE ZVN 400kV (OCHR. PÁSMO 25m)
		TRAFOSTANICE
		VODOVOD
		VODOJEM
		STL PLYNOVODY TLAKOVÁ HLADINA 0,3MPa POTRUBIE HD-PE PE100 SDR17/PN16