ÚZEMNÝ PLÁN OBCE
HRABOVKA
PRIESKUMY A ROZBORY

PROBLÉMOVÝ VÝKRES

STUPEŇ ÚPD : ÚZEMNÝ PLÁN OBCE HRABOVKA

ETAPA : PRIESKUMY A ROZBORY

OBSTARÁVATEĽ ÚPD : OBEC HRABOVKA
ŠTATUTÁRNY ZÁSTUPCA: EVA MRÁZIKOVÁ, STAROSTKA

ODBORNE SPÔSOBILÁ OSOBA PRE OBSTARANIE ÚPD :
Ing. arch. ADRIANA MLYNČEKOVÁ

SPRACOVATEĽ ÚPD : ARCADIA corporation, s.r.o. Dubnica nad Váhom

ŠTATUTÁRNY ZÁSTUPCA: Ing. arch. MARIÁN ANTAL, AA
ZODPOVEDNÝ ZÁSTUPCA: Ing. arch. SIMONA ANTALOVÁ, AA


RIEŠITEĽSKÝ KOLEKTÍV :
Ing. arch. Marián Antal, Ing. arch. Simona Antalová,
Ing.Jozef Vyslúžil, Ing. Ján Majtán , Marta Kučerová, Ing. Petra Vráblová Bílková

JÚN 2019

výkres č.

4

M 1 : 5 000

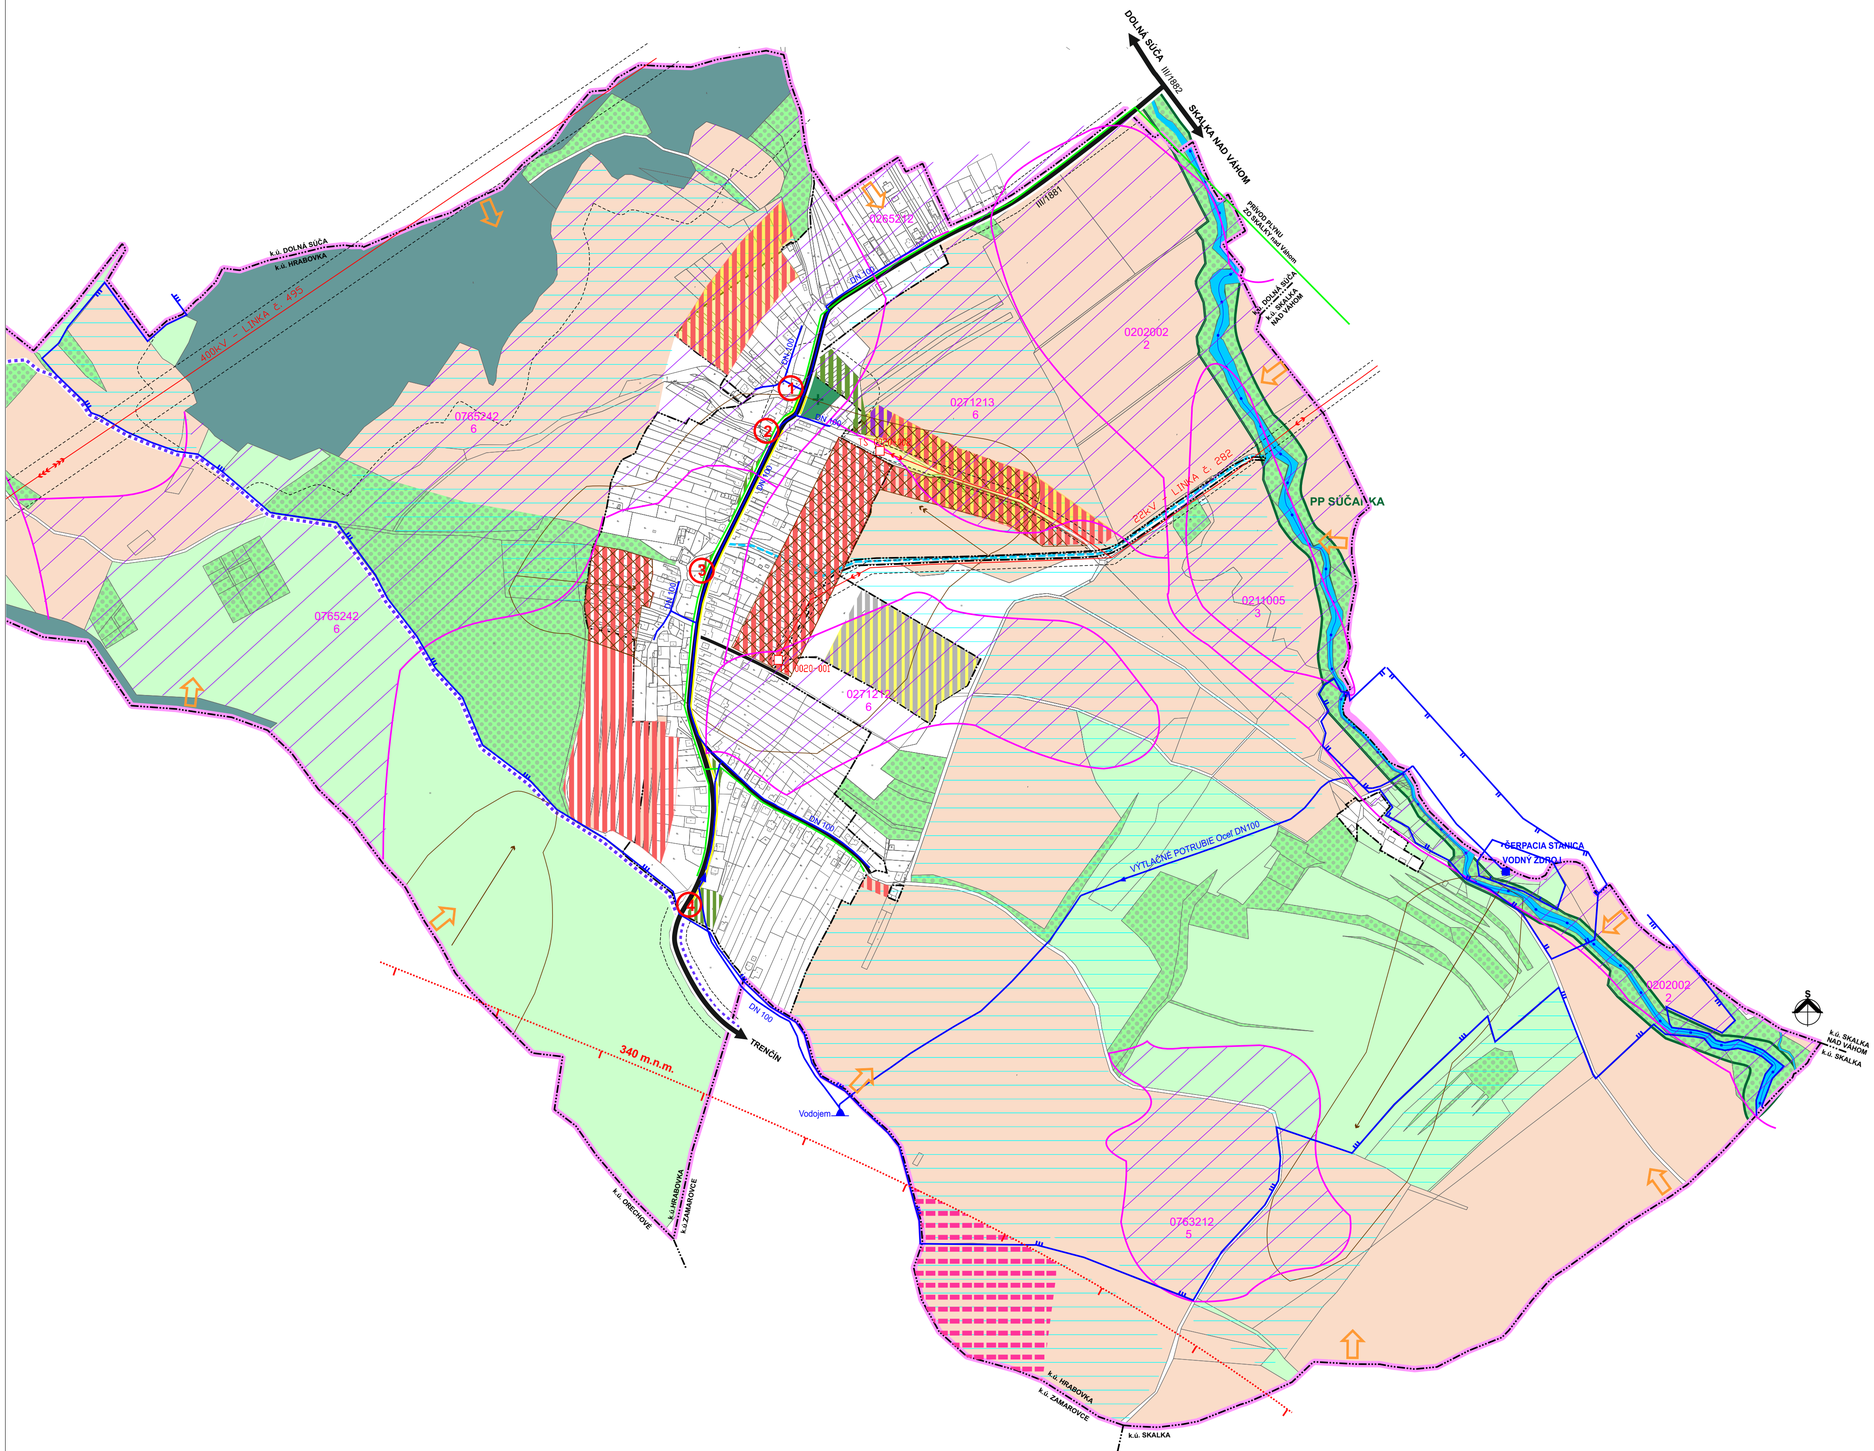

LEGENDA :

STAV	NÁVRH	
		HRANICA RIEŠENÉHO ÚZEMIA
		HRANICA KATASTRÁLNEHO ÚZEMIA
		HRANICA ZASTAVANÉHO ÚZEMIA
		HRANICA SKUTOČNE ZASTAVANÉHO ÚZEMIA
		PLOCHY POTENCIÁLNE VHODNÉ PRE OBYTNÉ ÚZEMIE
		PLOCHY POTENCIÁLNE VHODNÉ PRE OBČIANSKU VYBAVENOSŤ
		PLOCHY POTENCIÁLNE VHODNÉ PRE NEZÁVADNÚ VÝROBU
		ZELEŇ TTP / LÚKY, PASIENKY/
		CINTORÍN / OCHR. PÁSMO 50m /
		PLOCHY POTENCIÁLNE VHODNÉ PRE VEREJNÚ ZELEŇ
		ZELEŇ LESNÁ (OCHR. PÁSMO 50m)
		MIMOLESNÁ STROMOVÁ VEGETÁCIA (KROVINY, BREHOVÉ PORASTY)
		ORNÁ PÔDA
		VODNÉ TOKY
		VÝZNAMNÝ VODOHOSPODÁRSKY TOK
		PRÍRODNÁ PAMIATKA SÚČANKA
		OCHRANNÉ PÁSMO VODNÉHO ZDROJA - I. STUPŇA
		OCHRANNÉ PÁSMO VODNÉHO ZDROJA - II. STUPŇA
		OCHRANNÉ PÁSMO VODNÉHO ZDROJA - III. STUPŇA
		ODVODNENIA
		ODVODŇOVACÍ KANÁL
		OCHRANNÉ PÁSMA OSTATNÉ VŠETKÉHO DRUHU
		KOMUNIKÁCIA III / 1881 (v zastavanom území B3 MZ 7,0/40)
		MIESTNE KOMUNIKÁCIE
		PEŠIE CHODNÍKY
		TURISTICKÉ CHODNÍKY
		OSTATNÉ KOMUNIKÁCIE, (MIESTNE CESTY, POĽNÉ A LESNÉ CESTY)
		OP KÚŽELOVEJ PLOCHY LETISKA TRENČÍN
		LETECKÁ PREKÁŽKA - ZÁKAZ UMIESTŇOVANIA STAVIEB
		SVAHOVÉ DEFORMÁCIE - ZOSUV POTENCIÁLNY
		SVAHOVÉ DEFORMÁCIE - ZOSUV STABILIZOVANÝ
763212 5		CHRÁNENÁ POĽNOHOSPODÁRSKA PÔDA PODĽA NARIADENIA VLÁDY č. 58/2013 Z.z. S OZNAČENÍM BONITOVANEJ PÔDNO-EKOLOGICKEJ JEDNOTKY
1		DOPRAVNÉ BODOVÉ ZÁVADY
		ÚZEMIE S RADÓNOVÝM RIZIKOM STREDNÝM
		STRETY ZÁUJMOV :
		PLOCHY PODMIENEČNE VHODNÉ PRE OBYTNÉ ÚZEMIE Z DÔVODU OCHRANY POĽNOHOSPODÁRSKEJ PÔDY
		PLOCHY PODMIENEČNE VHODNÉ PRE OBYTNÉ ÚZEMIE Z DÔVODU POTENCIÁLNEHO ZOSUVU PÔDY
		PLOCHY PODMIENEČNE VHODNÉ PRE NEZÁVADNÚ VÝROBU A SKLADY Z DÔVODU OCHRANY POĽNOHOSPODÁRSKEJ PÔDY
		PLOCHY PODMIENEČNE VHODNÉ PRE NEZÁVADNÚ VÝROBU A SKLADY Z DÔVODU POTENCIÁLNEHO ZOSUVU PÔDY