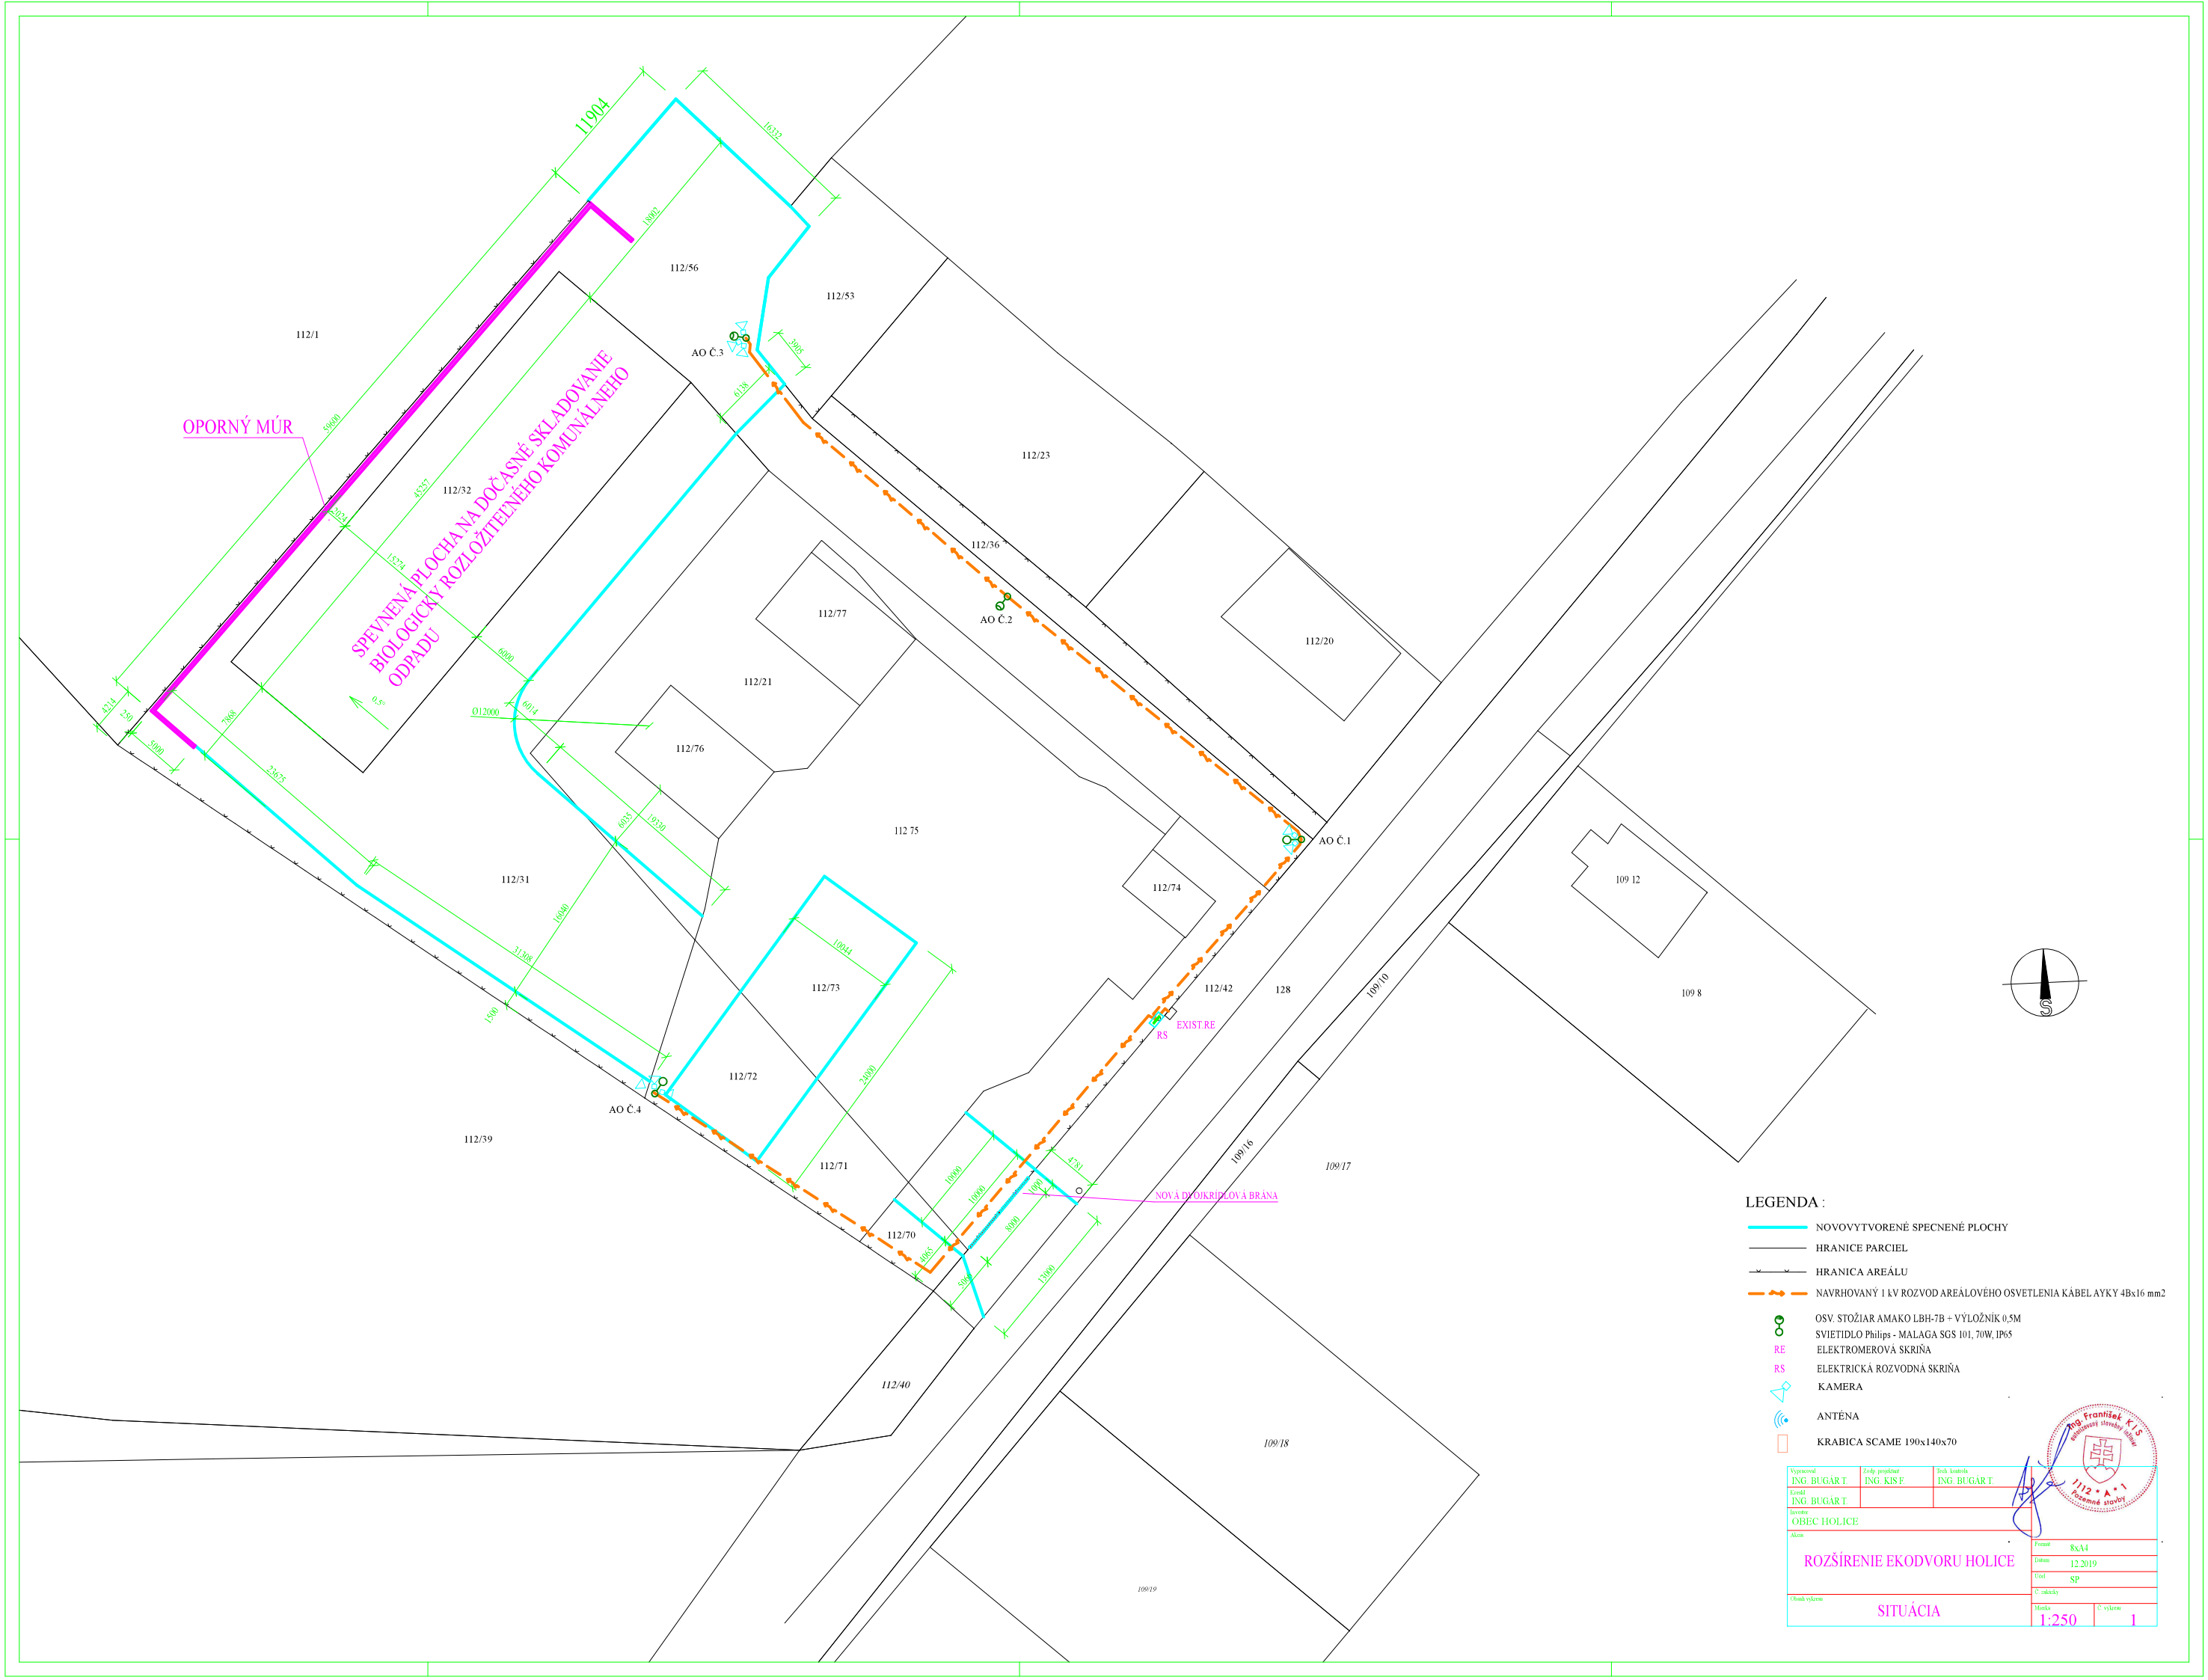

11904
OPORNÝ MÚR
SPEVNENÁ PLOCHA NA DOČASNÉ SKLADOVANIE BIOLOGICKY ROZLOŽITEĽNÉHO KOMUNÁLNEHO ODPADU
112/1
112/56
112/53
112/23
112/32
112/36
112/77
112/21
112/76
112/20
112 75
112/74
112/31
112/73
112/72
112/71
112/70
112/39
112/40
112/42
128
109/10
109/16
109/17
109/18
109/19
109 12
109 8
AO Č.1
AO Č.2
AO Č.3
AO Č.4
EXIST.RE
RS
NOVÁ DVOJKRÍDLOVÁ BRÁNA
LEGENDA :
NOVOVYTVORENÉ SPECNENÉ PLOCHY
HRANICE PARCIEL
HRANICA AREÁLU
NAVRHOVANÝ 1 kV ROZVOD AREÁLOVÉHO OSVETLENIA KÁBEL AYKY 4Bx16 mm2
OSV. STOŽIAR AMAKO LBH-7B + VÝLOŽNÍK 0,5M
SVIETIDLO Philips - MALAGA SGS 101, 70W, IP65
RE ELEKTROMEROVÁ SKRIŇA
RS ELEKTRICKÁ ROZVODNÁ SKRIŇA
KAMERA
ANTÉNA
KRABICA SCAME 190x140x70
Vypracoval ING. BUGÁR T.
Zodp. projektant ING. KIS F.
Tech. kontrola ING. BUGÁR T.
Kreslil ING. BUGÁR T.
Inventor OBEC HOLICE
Akcia ROZŠÍRENIE EKODVORU HOLICE
Obsah výkresu SITUÁCIA
Formát 8xA4
Dátum 12.2019
Útel SP
Č. zakázky
Mierka 1:250
Č. výkresu 1
Ing. František KIS
1112 * A * 1
Pozemné stavby