


Rez navrhovanou činnosťou

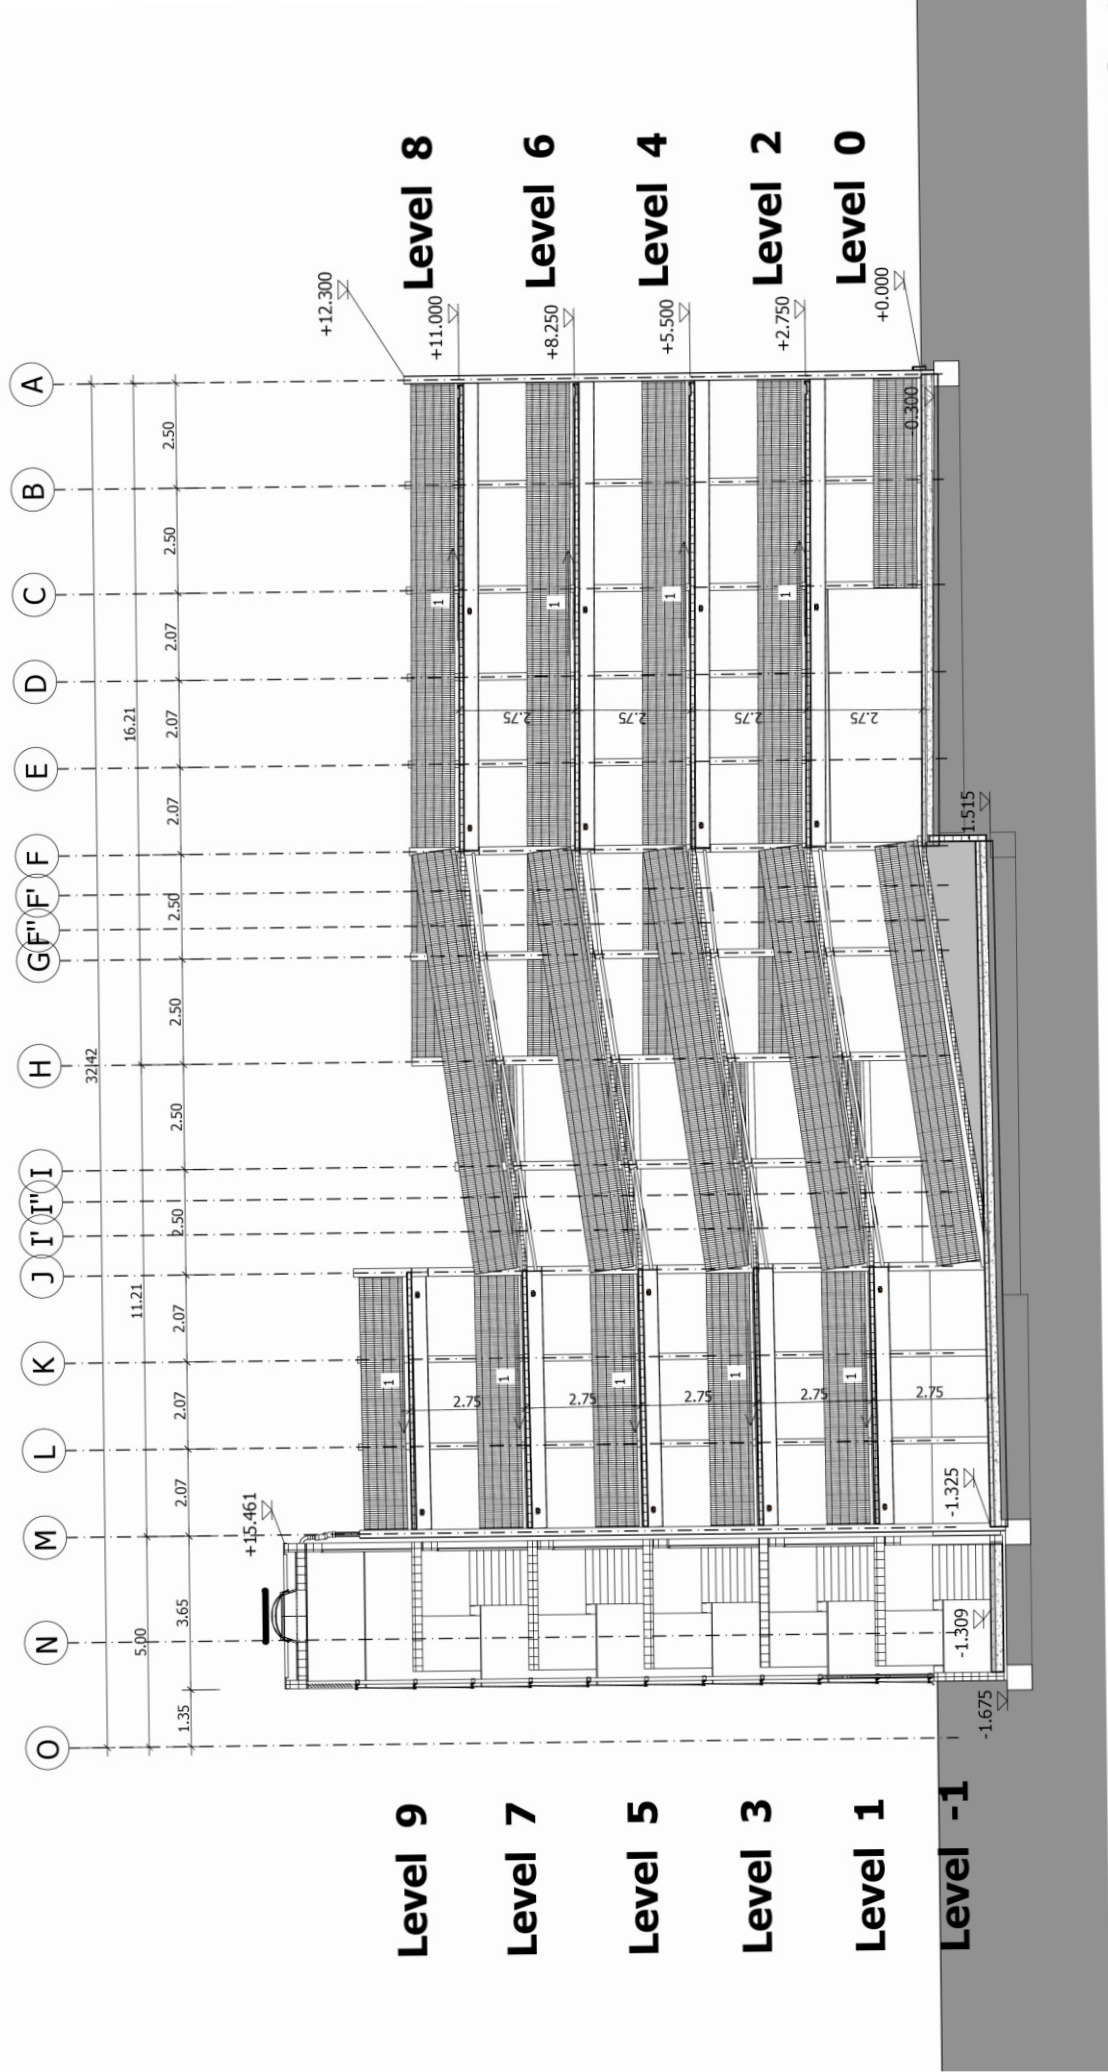

SECTION / REZ Sc 1