


TRVALÉ DOPRAVNÉ ZNAČENIE
M 1:1000

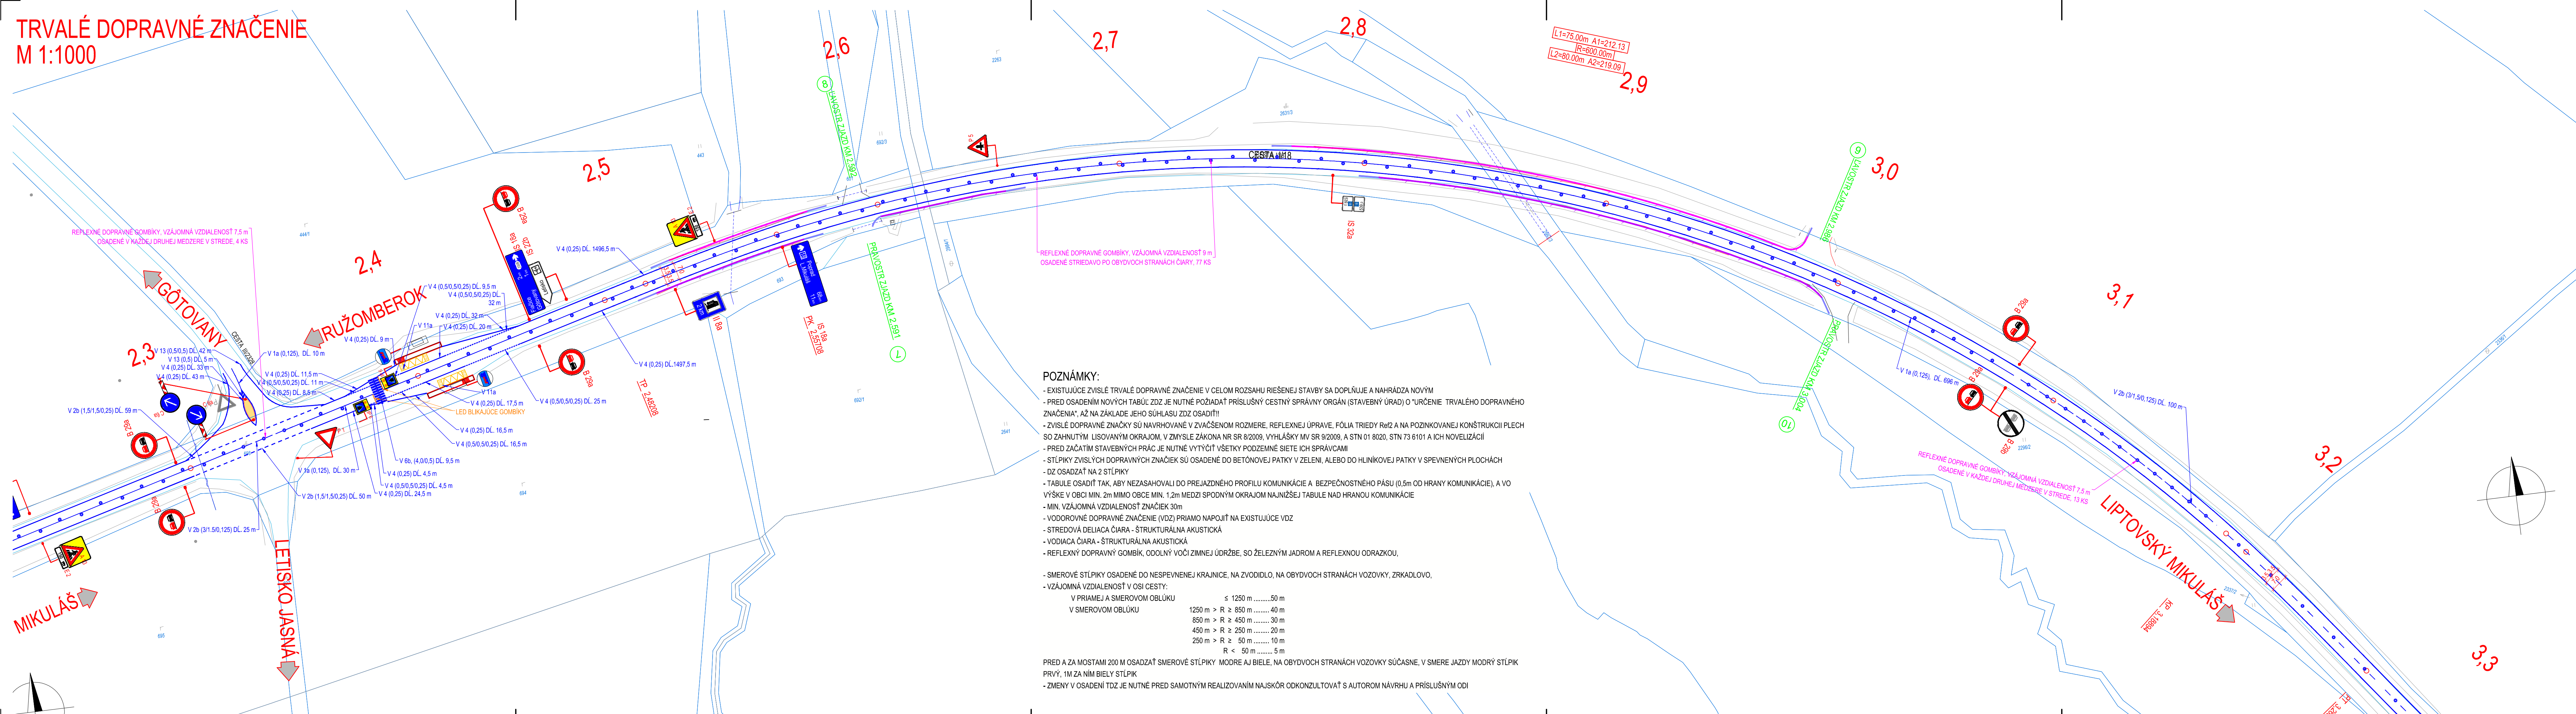

POZNÁMKY:

- EXISTUJÚCE ZVISLÉ TRVALÉ DOPRAVNÉ ZNAČENIE V CELOM ROZSAHU RIEŠENEJ STAVBY SA DOPLŇUJE A NAHRÁDZA NOVÝM
- PRED OSAZENÍM NOVÝCH TABÚL ZDZ JE NUTNÉ POŽIADAŤ PRÍSLUŠNÝ CESTNÝ SPRÁVNÝ ORGÁN (STAVEBNÝ ÚRAD) O "URČENIE TRVALÉHO DOPRAVNÉHO ZNAČENIA", AŽ NA ZÁKLADE JEHO SÚHLASU ZDZ OSADIŤ!
- ZVISLÉ DOPRAVNÉ ZNAČKY SÚ NAVRHOVANÉ V ZVÁČŠENOM ROZMERE, REFLEXNEJ ÚPRAVE, FÓLIA TRIEDY Ref2 A NA POZINKOVANEJ KONŠTRUKCII PLECH SO ZAHNUTÝM LISOVANÝM OKRAJOM. V ZMYSLE ZÁKONA NR SR 8/2009, VYHLÁŠKY MV SR 9/2009, A STN 01 8020, STN 73 6101 A ICH NOVELIZÁCIÍ
- PRED ZAČATÍM STAVEBNÝCH PRÁČ JE NUTNÉ VYTÝČIŤ VŠETKY PODZEMNÉ SIETE ICH SPRÁVCAMI!
- STĹPIKY ZVISLÝCH DOPRAVNÝCH ZNAČIEK SÚ OSAZENÉ DO BETÓNovej PATKY V ZELENI, ALEBO DO HLINIKOVEJ PATKY V SPEVNENÝCH PLOCHÁCH
- DZ OSAZDAŤ NA 2 STĹPIKY
- TABULE OSAZIŤ TAK, ABY NEZASAHovali DO PREJAZDNÉHO PROFILU KOMUNIKÁCIE A BEZPEČNOSTNÉHO PÁSU (0,5m OD HRANY KOMUNIKÁCIE), A VO VÝŠKE V OBCI MIN. 2m MIMO OBCI MIN. 1,2m MEDZI SPODNÝM OKRAJOM NAJNÍŽŠEJ TABULE NAD HRANOU KOMUNIKÁCIE
- MIN. VZÁJOMNÁ VZDIALENOSŤ ZNAČIEK 30m
- VODOROVNÉ DOPRAVNÉ ZNAČENIE (VDZ) PRIAMO NAPOJIŤ NA EXISTUJÚCE VDZ
- STREDOVÁ DELIACA ČIARA - ŠTRUKTURÁLNA AKUSTICKÁ
- VODIACA ČIARA - ŠTRUKTURÁLNA AKUSTICKÁ
- REFLEXNÝ DOPRAVNÝ GOMBÍK, ODOLNÝ VOČI ZIMNEJ ÚDRŽBE, SO ŽELEZNÝM JADROM A REFLEXNOU ODRAŽKOU,

- SMEROVÉ STĹPIKY OSAZENÉ DO NESPEVNENEJ KRAJNICE, NA ZVODIDLO, NA OBYDVOCH STRANÁCH VOZOVKY, ZRKADLOVO,	
- VZÁJOMNÁ VZDIALENOSŤ V OSI CESTY:	
V PRIAMEJ A SMEROVOM OBLÚKU	≤ 1250 m 50 m
V SMEROVOM OBLÚKU	1250 m > R ≥ 850 m 40 m
	850 m > R ≥ 450 m 30 m
	450 m > R ≥ 250 m 20 m
	250 m > R ≥ 50 m 10 m
	R < 50 m 5 m

PRED A ZA MOSTAMI 200 M OSAZDAŤ SMEROVÉ STĹPIKY MODRE AJ BIELE, NA OBYDVOCH STRANÁCH VOZOVKY SÚČASNE, V SMERE JAZDY MODRÝ STĹPIK PRVÝ, 1M ZA NIM BIELY STĹPIK

- ZMENY V OSAZENÍ TDZ JE NUTNÉ PRED SAMOTNÝM REALIZOVANÍM NAJSKÖR ODKONZULTOVAŤ S AUTOROM NÁVRHU A PRÍSLUŠNÝM ODI

KATASTRÁLNE ÚZEMIE : GÔTOVANY, SVÄTÝ KRÍŽ,
STANIČENIE: KM 2,200 - KM 2,250

C2

POZNÁMKA:
PRED ZAHÁJENÍM STAVEBNÝCH PRÁČ JE NUTNÉ VYTÝČIŤ VŠETKY INŽINIERSKÉ SIETE ICH SPRÁVCAMI !!!

ZÁKAZKA: PROJEKTOVÁ DOKUMENTÁCIA MODERNIZÁCIÍ VYBRANÝCH ÚSEKOV CIEST I. TRIEDY, 1. ETAPA I/18 LUBELĽA - LIPTOVSKÝ MIKULÁŠ		PROJEKTANT: DAQE DAQE Slovakia s.r.o. Príboňova 6853/62, 010 01 Žilina www.daqe.sk, info@daqe.sk	
OBJEKT: DOPRAVNÉ ZNAČENIE CELEJ STAVBY	ČÍSLO ZÁKAZKY: 19-007L	DÁTUM: 12/2019	STUPEŇ: DP(DRS)
PRÍLOHA: TRVALÉ DOPRAVNÉ ZNAČENIE	INVESTOR: Slovenská správa ciest Bratislava v zastúpení SSC IVSC Žilina	KRAJ: Žilinský	OKRES: Liptovský Mikuláš
MANAŽER PROJEKTU: ING. MARTIN PITOŇÁK, PHD.	ZODPOVEDNÝ PROJEKTANT: ING. LUKÁŠ ROLKO	Zemianská ĽubelĽa, Kráľovská ĽubelĽa, Dúbrava, Gôtovary, Svätý Kríž, Galovany, Benice, Palúdzka	MIERKA: 1:1000
NAVRHOL - VYPRACOVAL: ING. ANDREA SUCHÁNOVÁ	KONTROLOVAL: ING. LUKÁŠ ROLKO	FORMÁT: 6x4	ČÍSLO PRÍLOHY: 02.3