


VYTYČOVACÍ VÝKRES
M 1:5000

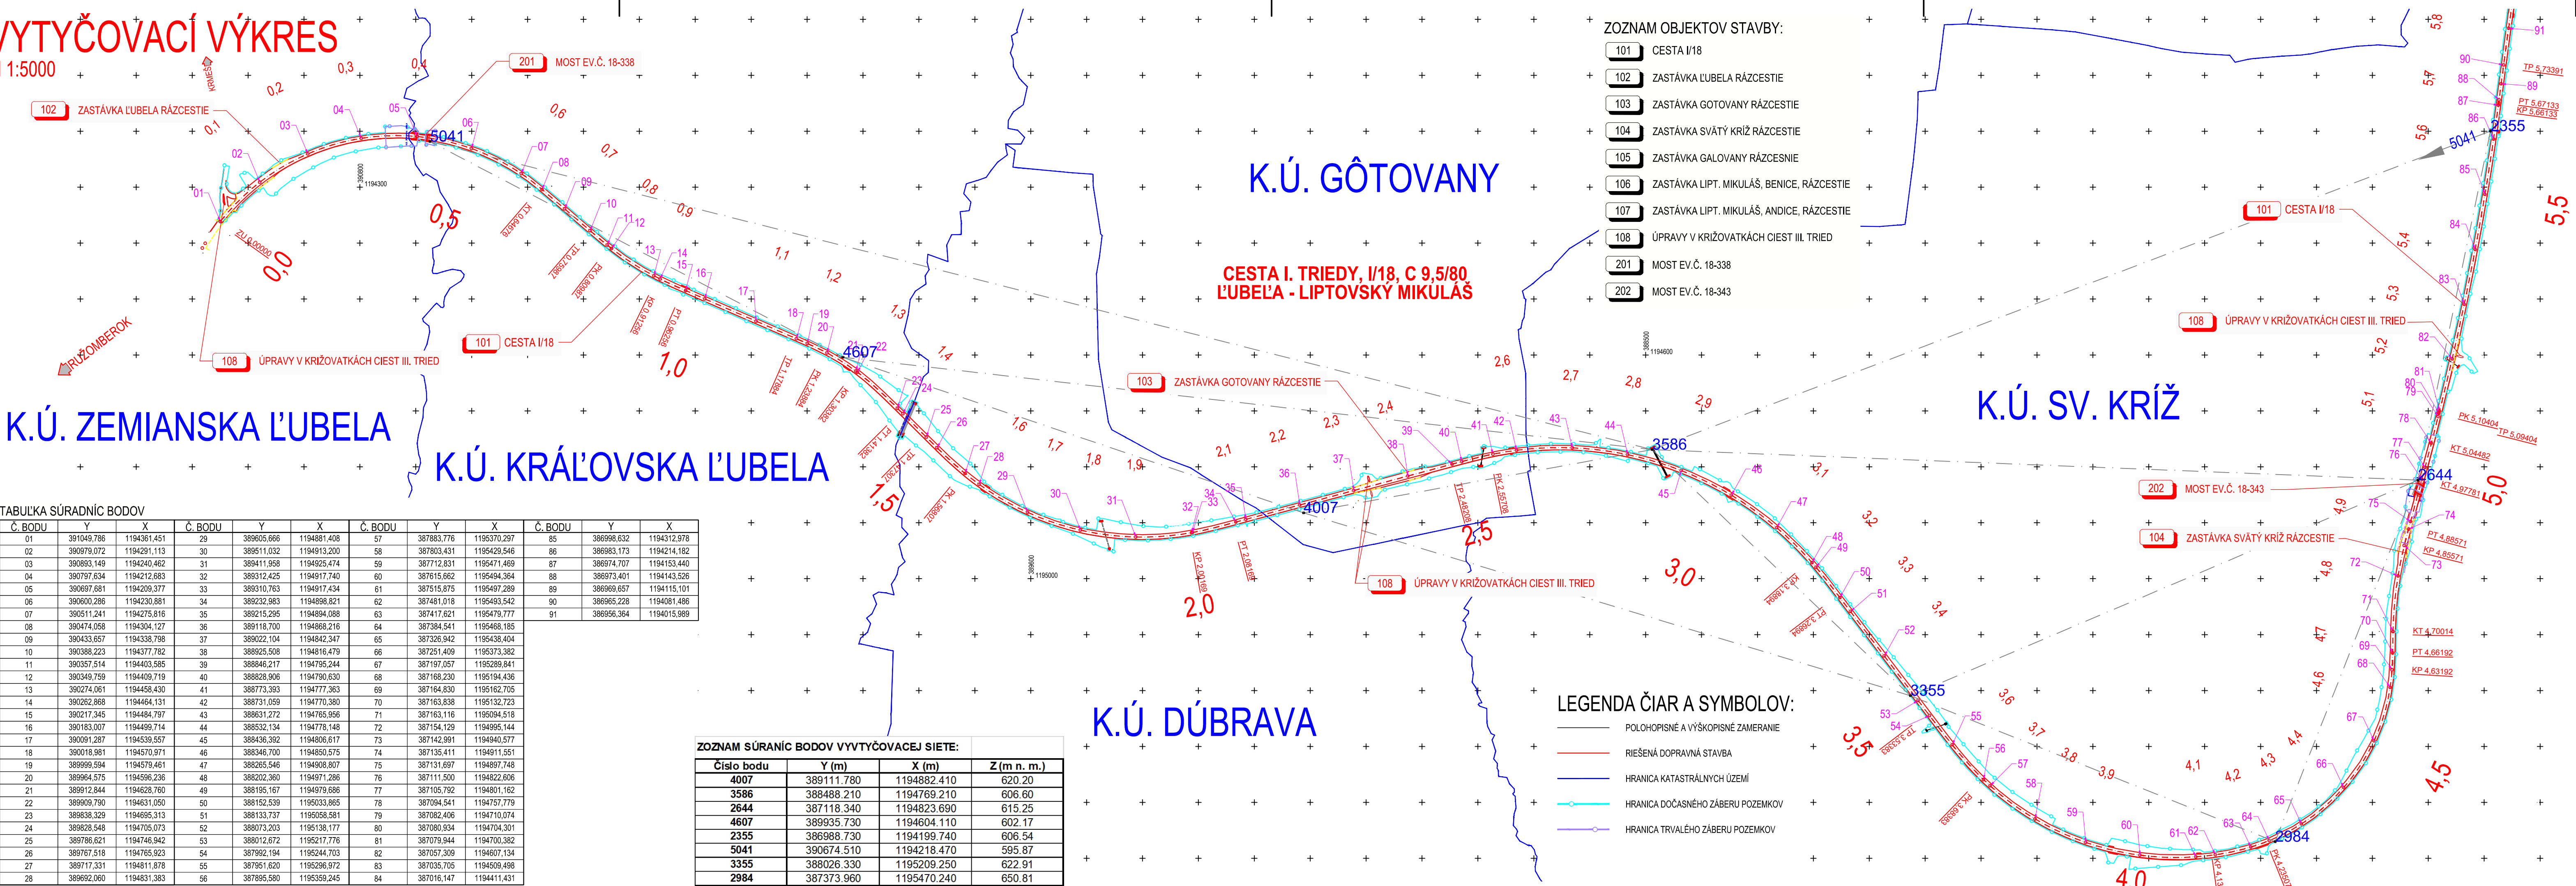

TABUĽKA SÚRADNÍC BODOV

Č. BODU	Y	X	Č. BODU	Y	X	Č. BODU	Y	X	Č. BODU	Y	X
01	391049,786	1194361,451	29	389605,666	1194881,408	57	387883,776	1195370,297	85	386906,632	1194312,978
02	390979,072	1194291,113	30	389511,032	1194913,200	58	387803,431	1195429,546	86	386983,173	1194214,182
03	390893,149	1194240,462	31	389411,958	1194925,474	59	387712,831	1195471,469	87	386974,707	1194153,440
04	390797,634	1194212,683	32	389312,425	1194917,740	60	387615,662	1195494,364	88	386973,401	1194143,526
05	390697,681	1194209,377	33	389310,763	1194917,434	61	387515,875	1195497,289	89	386969,657	1194115,101
06	390600,286	1194230,881	34	389232,983	1194898,821	62	387481,018	1195493,542	90	386965,228	1194081,486
07	390511,241	1194275,816	35	389215,295	1194894,088	63	387417,621	1195479,777	91	386956,364	1194015,989
08	390474,058	1194304,127	36	389118,700	1194868,216	64	387384,541	1195468,185			
09	390433,657	1194338,798	37	389022,104	1194842,347	65	387326,942	1195438,404			
10	390388,223	1194377,782	38	388925,508	1194816,479	66	387251,409	1195373,382			
11	390357,514	1194403,585	39	388846,217	1194795,244	67	387197,057	1195289,841			
12	390349,759	1194409,719	40	388828,906	1194790,630	68	387168,230	1195194,436			
13	390274,061	1194458,430	41	388773,393	1194777,363	69	387164,830	1195162,705			
14	390262,868	1194464,131	42	388731,059	1194770,380	70	387163,838	1195132,723			
15	390217,345	1194484,797	43	388631,272	1194765,956	71	387163,116	1195094,518			
16	390183,007	1194499,714	44	388532,134	1194778,148	72	387154,129	1194995,144			
17	390091,287	1194539,557	45	388436,392	1194806,617	73	387142,991	1194940,577			
18	390018,981	1194570,971	46	388346,700	1194850,575	74	387135,411	1194911,551			
19	389999,594	1194579,461	47	388265,546	1194908,807	75	387131,697	1194897,748			
20	389964,575	1194596,236	48	388202,360	1194971,286	76	387111,500	1194822,606			
21	389912,844	1194628,760	49	388195,167	1194979,686	77	387105,792	1194801,162			
22	389909,790	1194631,050	50	388152,539	1195033,865	78	387094,541	1194757,779			
23	389838,329	1194695,313	51	388133,737	1195058,581	79	387082,406	1194710,074			
24	389828,548	1194705,073	52	388073,203	1195138,177	80	387080,934	1194704,301			
25	389786,621	1194746,942	53	388012,672	1195217,776	81	387079,944	1194700,382			
26	389767,518	1194765,923	54	387992,194	1195244,703	82	387057,309	1194607,134			
27	389717,331	1194811,878	55	387951,620	1195296,972	83	387035,705	1194509,498			
28	389692,060	1194831,383	56	387895,580	1195359,245	84	387016,147	1194411,431			

ZOZNAM SÚRANÍČ BODOV VYTYČOVACEJ SIETE:

Číslo bodu	Y (m)	X (m)	Z (m n. m.)
4007	389111,780	1194882,410	620.20
3586	388488,210	1194769,210	606.60
2644	387118,340	1194823,690	615.25
4607	389935,730	1194604,110	602.17
2355	386988,730	1194199,740	606.54
5041	390674,510	1194218,470	595.87
3355	388026,330	1195209,250	622.91
2984	387373,960	1195470,240	650.81

K.Ú. DÚBRAVA

LEGENDA ČIAR A SYMBOLOV:

- POLOHOPISNÉ A VÝŠKOPISNÉ ZAMERANIE
- RIEŠENÁ DOPRAVNÁ STAVBA
- HRANICA KATASTRÁLNYCH ÚZEMÍ
- HRANICA DOČASNEHO ZÁBERU POZEMKOV
- HRANICA TRVALÉHO ZÁBERU POZEMKOV

- ZOZNAM OBJEKTOV STAVBY:
- 101 CESTA I/18
 - 102 ZASTÁVKA ĽUBELA RÁZCESTIE
 - 103 ZASTÁVKA GOTOVANY RÁZCESTIE
 - 104 ZASTÁVKA SVÄTÝ KRÍŽ RÁZCESTIE
 - 105 ZASTÁVKA GALOVANY RÁZCESNIE
 - 106 ZASTÁVKA LIPT. MIKULÁŠ, BENICE, RÁZCESTIE
 - 107 ZASTÁVKA LIPT. MIKULÁŠ, ANDICE, RÁZCESTIE
 - 108 ÚPRAVY V KRIŽOVATKÁCH CIEST III. TRIED
 - 201 MOST EV.Č. 18-338
 - 202 MOST EV.Č. 18-343

INVESTOR:

SLOVENSKÁ SPRÁVA CIEST

NÁLEŽITOSTAMI A PRESNOSTOU ZODPOVEDÁ PREDPISOM:

SÚRADNICOVÝ SYSTÉM: S-JTSK

VÝŠKOVÝ SYSTÉM: Bpv

TRIEDA PRESNOSTI STN 73 0422

PROJEKTANT:

daqe

DAQE Slovakia s.r.o.

Univerzitná 25, 010 08 Žilina

+421 908 047 197

pitonak@daqe.sk

OBJEKT:

CESTA I/18

PRÍLOHA:

VYTYČOVACÍ VÝKRES

INVESTOR: Slovenská správa ciest Bratislava v zastúpení SSC IVSC Žilina

KRAJ: Žilinský OKRES: Liptovský Mikuláš K.Ú.: Gôtovany, Svätý Kríž, Galovany, Benice, Palúdzka

ING. MARTIN PITOŇÁK, PhD. ZODPOVEDNÝ PROJEKTANT:

ING. LUKÁŠ ROLKO

NAVROHL - VYPRACOVAL: AUTORIZAČNE OVERIL:

ING. ANDREA SUCHÁNOVÁ ING. MICHAL DIBDIÁK

ČÍSLO ZÁKAZKY:

19-007L

DÁTUM:

06/2019

STUPEŇ:

DSP

MIERKA:

1:5000

FORMÁT:

5x4

ČÍSLO PRÍLOHY:

SÚPRAVA:

07.1