


VYTYČOVACÍ VÝKRES
M 1:500

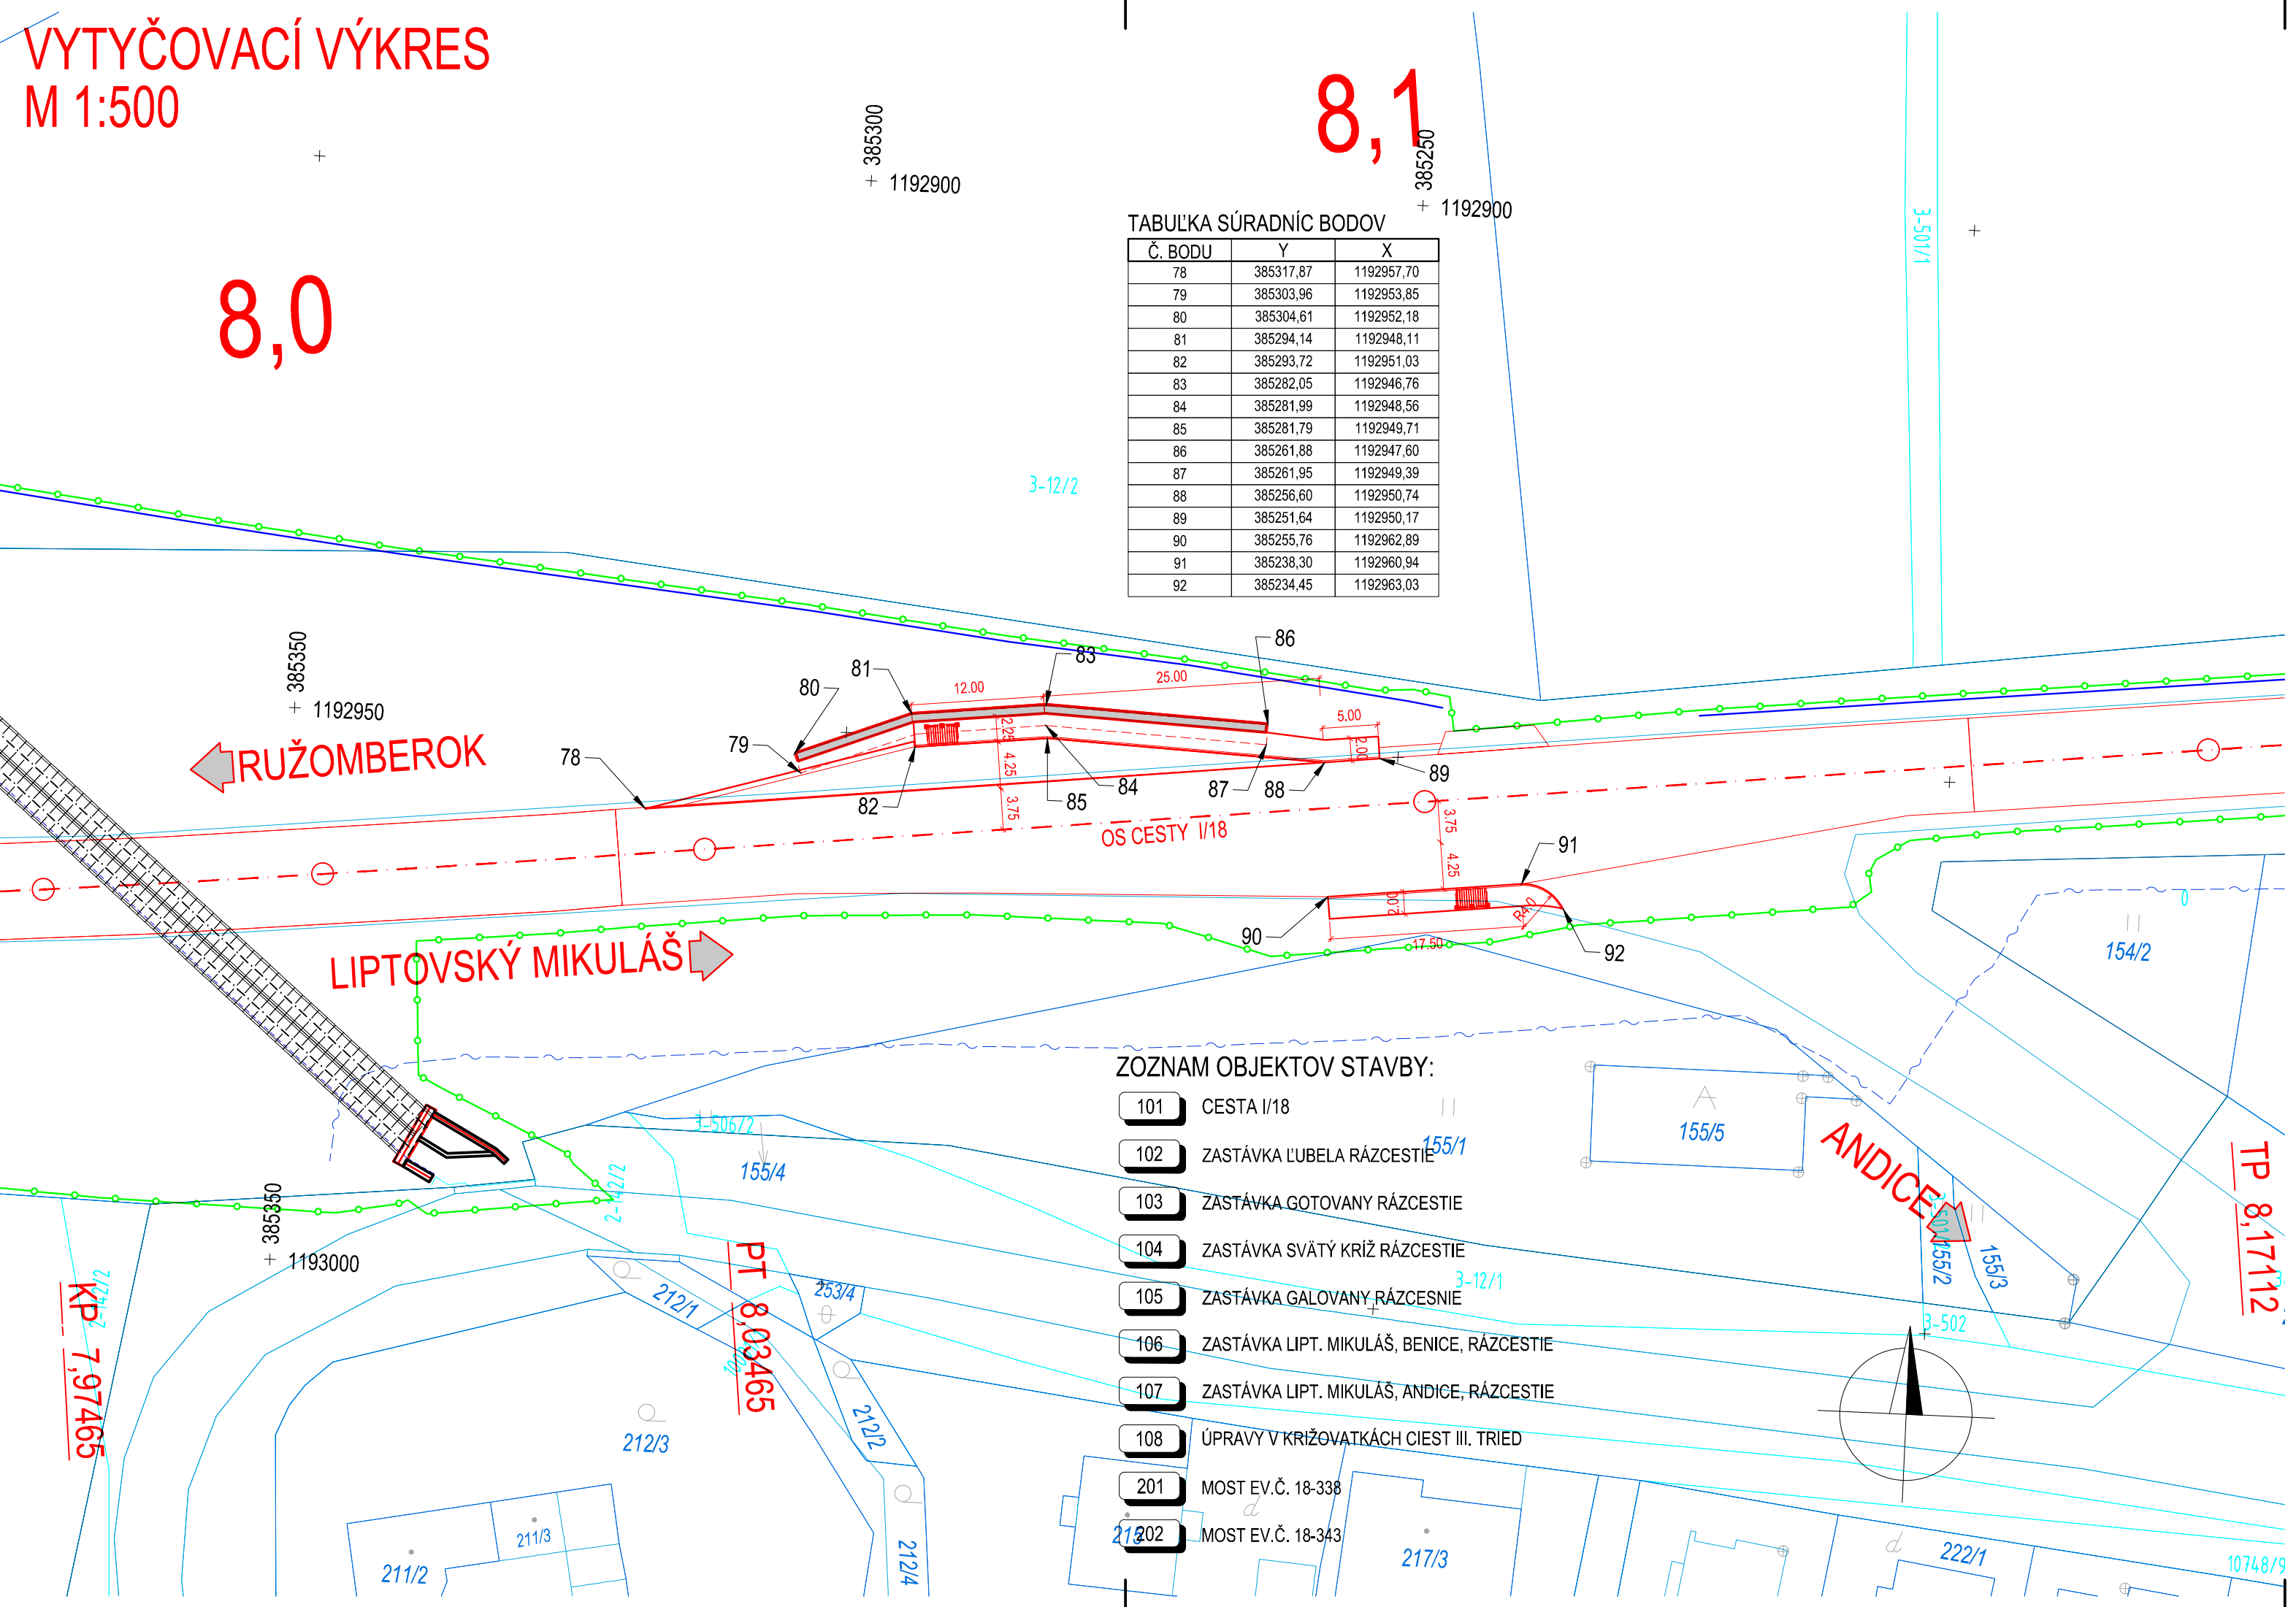

TABUĽKA SÚRADNÍC BODOV

Č. BODU	Y	X
78	385317,87	1192957,70
79	385303,96	1192953,85
80	385304,61	1192952,18
81	385294,14	1192948,11
82	385293,72	1192951,03
83	385282,05	1192946,76
84	385281,99	1192948,56
85	385281,79	1192949,71
86	385261,88	1192947,60
87	385261,95	1192949,39
88	385256,60	1192950,74
89	385251,64	1192950,17
90	385255,76	1192962,89
91	385238,30	1192960,94
92	385234,45	1192963,03

INVESTOR:



SLOVENSKÁ SPRÁVA CIEST

NÁLEŽITOSŤAMI A PRESNOSŤOU ZODPOVEDÁ PREDPISOM:

SÚRADNICOVÝ SYSTÉM: S-JTSK

VÝŠKOVÝ SYSTÉM: Bpv

107

POZNÁMKA:

PRED ZAHÁJENÍM STAVEBNÝCH PRÁČ JE NUTNÉ VYTYČIŤ VŠETKY INŽINIERSKÉ SIETE ICH SPRÁVCAMI !!!

ZÁKAZKA:

PROJEKTOVÁ DOKUMENTÁCIA MODERNIZÁCII
VYBRANÝCH ÚSEKOV CIEST I. TRIEDY, 1. ETAPA I/18
L'UBEL'A - LIPTOVSKÝ MIKULÁŠ

OBJEKT:

ZASTÁVKA LIPT. MIKULÁŠ, ANDICE, RÁZCESTIE

PRÍLOHA:

VYTYČOVACÍ VÝKRES

INVESTOR: Slovenská správa ciest Bratislava v zastúpení SSC IVSC Žilina

KRAJ: Žilinský OKRES: Liptovský Mikuláš K.Ú.: Zemianská Ľubela, Kráľovská Ľubela, Dúbrava, Gôtovany, Svätý Kríž, Galovany, Benice, Palúdzka

MANAŽÉR PROJEKTU:

ING. MARTIN PITOŇÁK, PhD.

NAVRHOL - VYPRACOVAL:

ING. ANDREA SUCHÁNOVÁ

ZODPOVEDNÝ PROJEKTANT:

ING. LUKÁŠ ROLKO

KONTROLOVAL:

ING. LUKÁŠ ROLKO

PROJEKTANT:

daqe

DAQE Slovakia s.r.o.

Univerzitná 25, 010 08 Žilina

+421 908 047 197

pitonak@daqe.sk

ČÍSLO ZÁKAZKY:

19-007L

DÁTUM:

06/2019

STUPEŇ:

DSP

MIERKA:

1:500

FORMÁT

3x44

ČÍSLO PRÍLOHY:

SÚPRAVA:

04