DRUH POVRCHU ÚZEMIA
KATASTRÁLNE ÚZEMIE
OKRES:
KRAJ:

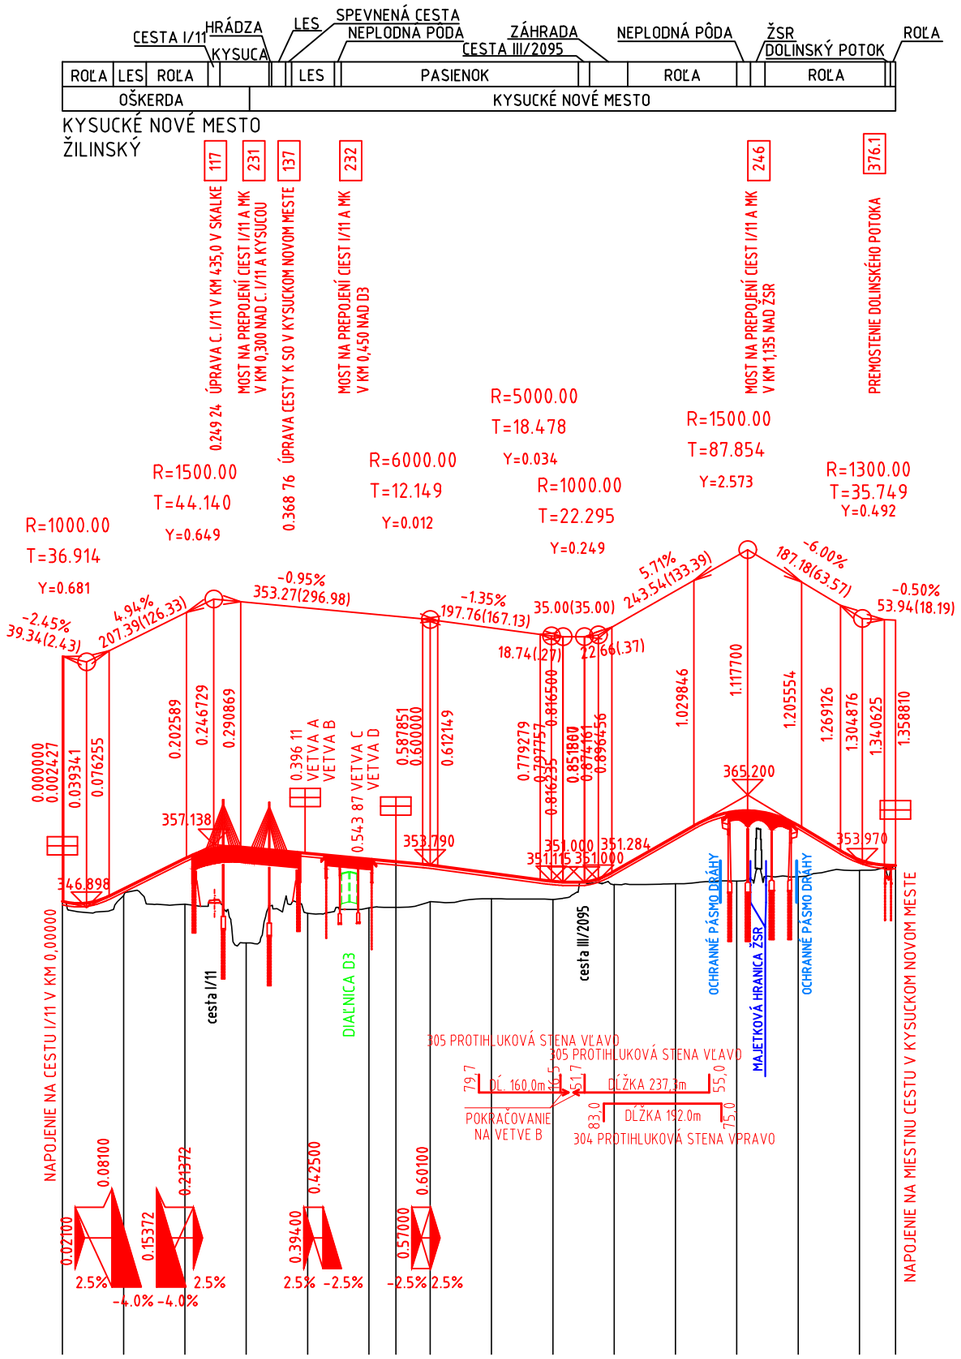

KÓTY NIVELETY:

347.86	349.89	354.83	356.63	355.69	354.74	353.78	352.44	351.13	352.76	358.47	362.55	360.25	354.63	353.70

KÓTY TERÉNU:

347.85	348.83	347.40	341.08	345.91	346.80	347.80	348.26	348.16	350.59	350.73	351.14	351.88	352.88	353.70

ZROVNÁVACIA ROVINA: 236.0

STANIČENIE:

0.0	100.0	200.0	300.0	400.0	0.5	600.0	700.0	800.0	900.0	1.0	100.0	200.0	300.0	358.8

SMEROVÉ POMERY:

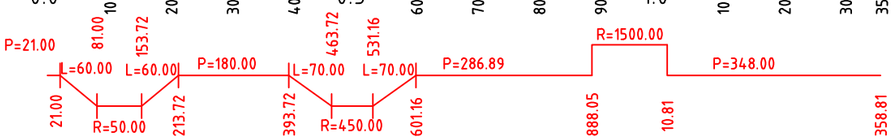

OBJEDNÁVATEĽ:

NÁRODNÁ DIAĽNIČNÁ SPOLOČNOSŤ

B.3

KATASTRÁLNE ÚZEMIE : Kysucké Nové Mesto, Oškerda, Radoľa

STAVBA

DIAĽNICA D3

ŽILINA (Brodno) – KYSUCKÉ NOVÉ MESTO, PRIVÁDZAČ

GEOCONSULT
TOMÁŠIKOVA 10/E
BRATISLAVA 821 03
TEL. : 0905 602390,
EMAIL:OFFICE@GEOCONSULT.SK

PRÍLOHA: POZDĹŽNY REZ

STUPEŇ: DSP/DRS

ČÍSLO ZÁKAZKY: 2018/0012

OBJEDNÁVATEĽ: NÁRODNÁ DIAĽNIČNÁ SPOLOČNOSŤ a.s.

OKRES: Kysucké Nové Mesto

HLAVNÝ INŽ. PROJ. Ing. Jaroslav KRČ	TECH. KONTROLA Ing. Dušan HESTERA		SÚRADNICOVÝ SYSTÉM JTSK
ZODP. PROJ. Ing. Jaroslav KRČ	VED. ÚSEKU Ing. Ľuboš ROJKO, PhD.		VÝŠKOVÝ SYSTÉM Bpv
VYPRACOVAL Ing. János TRENCSÍK	DÁTUM 02.2020	FORMÁT 2 A4	MIERKA 1:10 000/1000

ČÍSLO PRÍLOHY: B.3

SÚPRAVA: