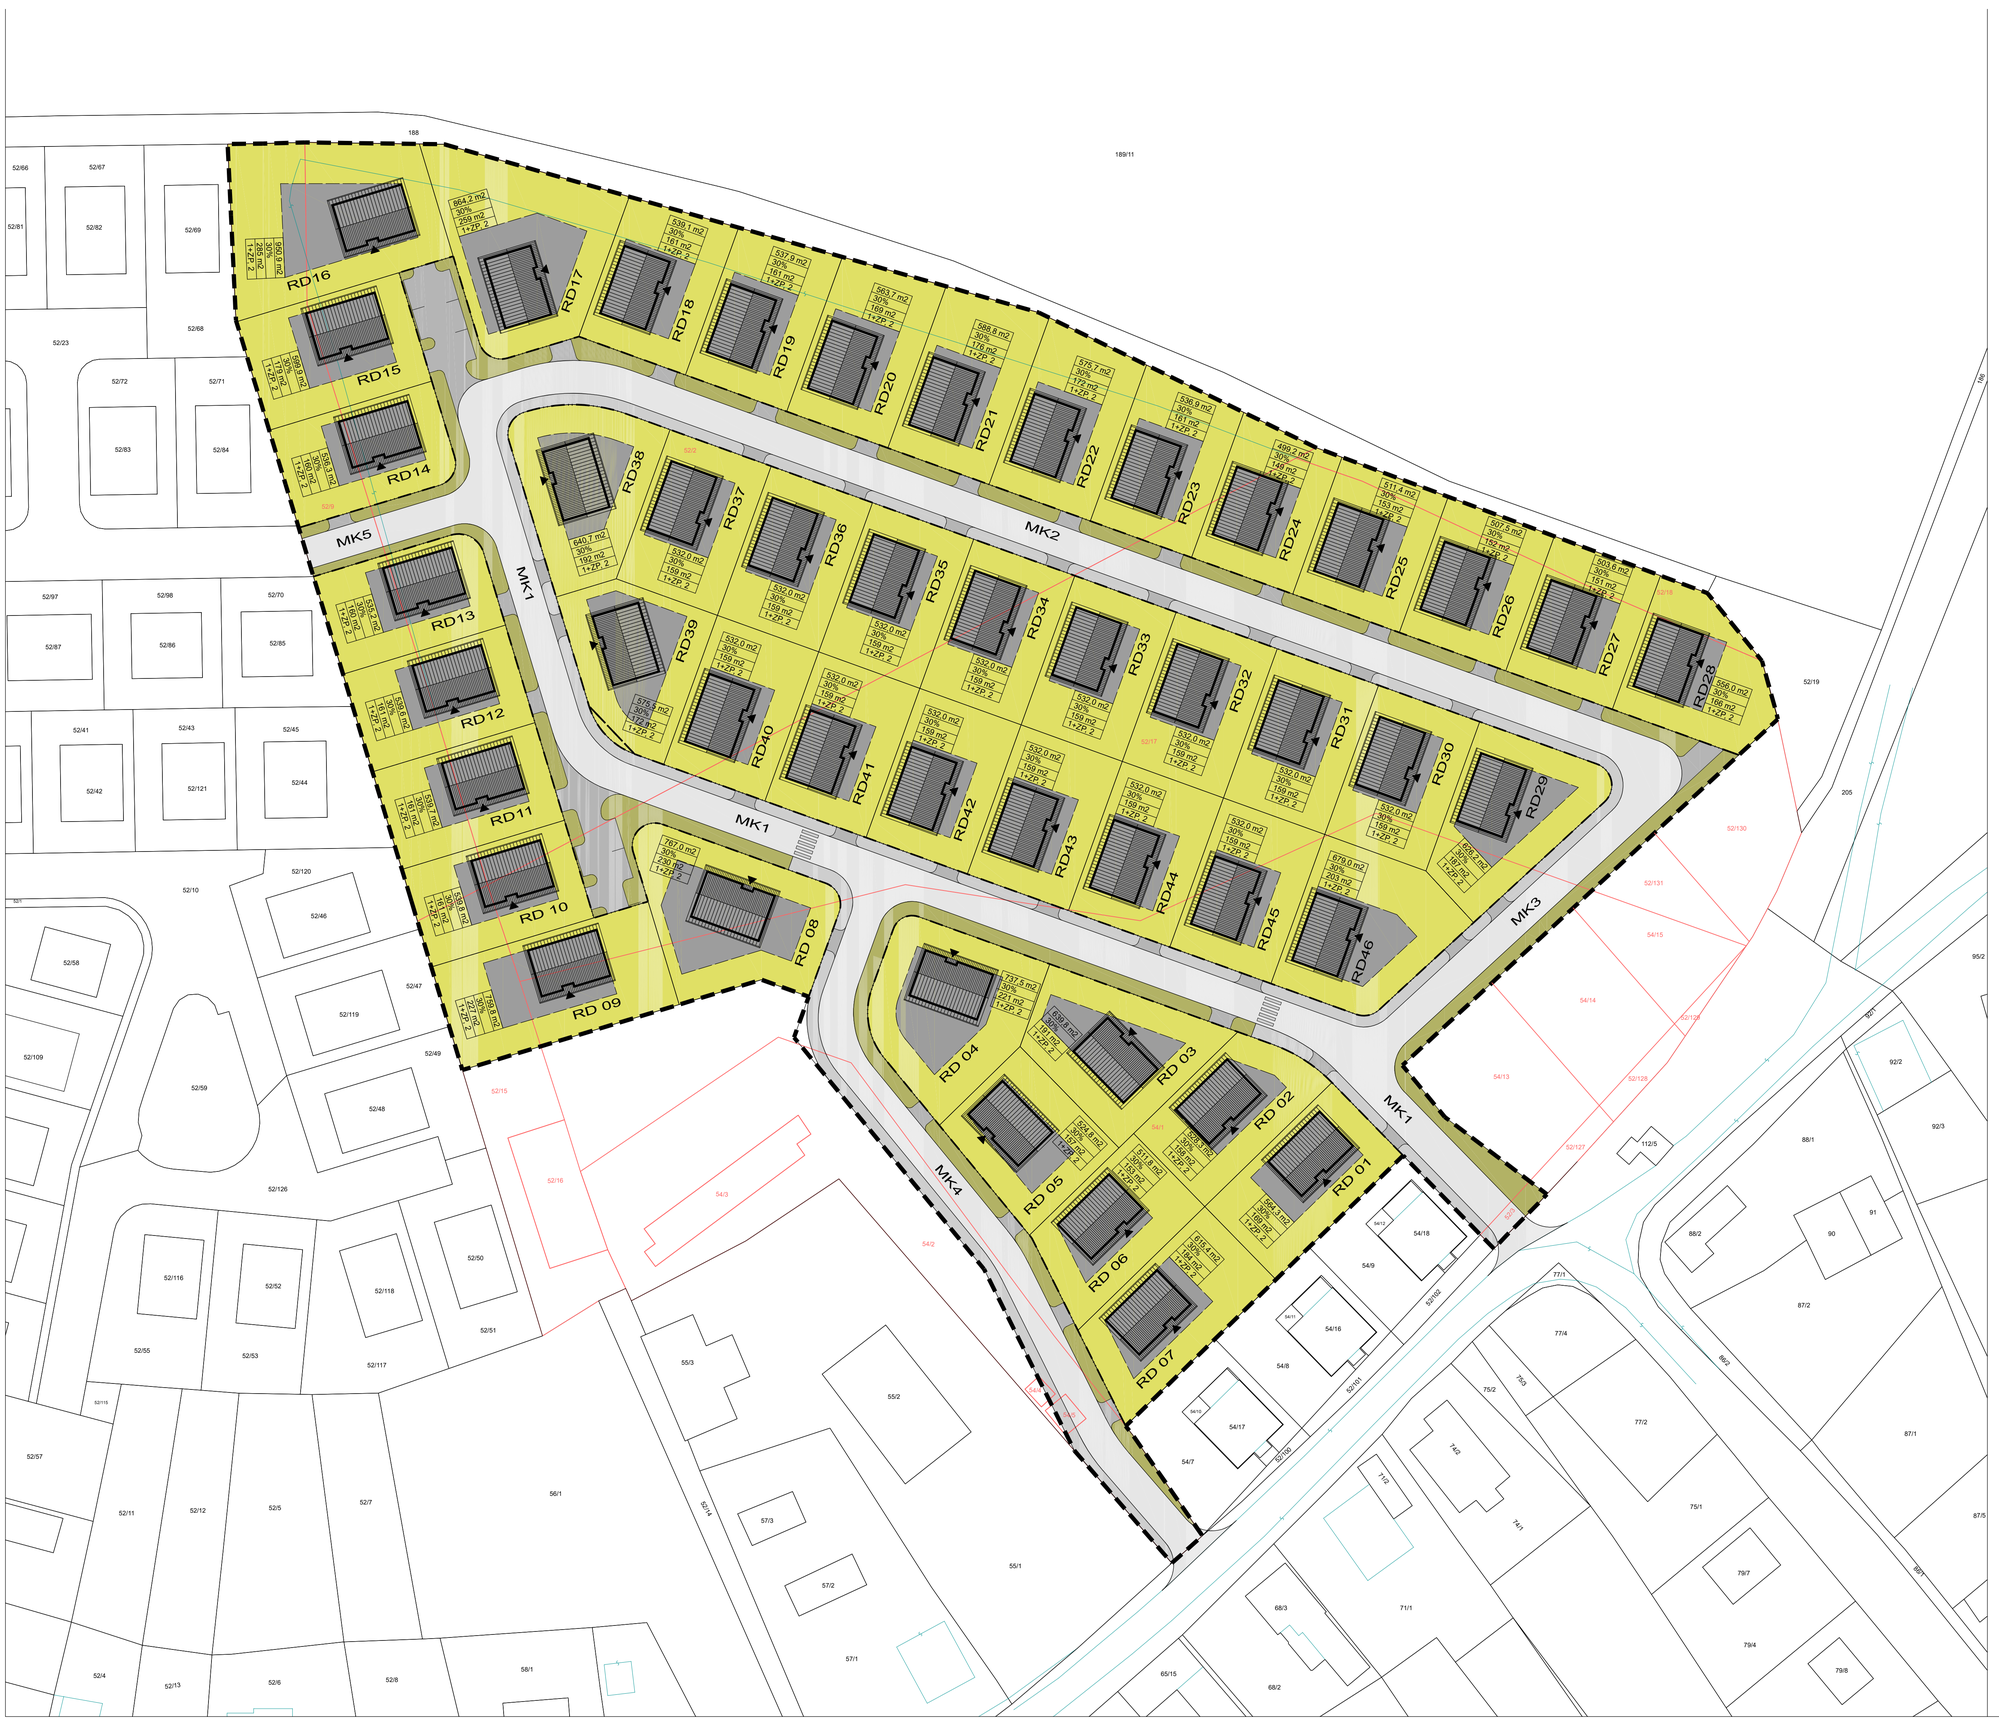

RD01
RD02
RD03
RD04
RD05
RD06
RD07
RD08
RD09
RD10
RD11
RD12
RD13
RD14
RD15
RD16
RD17
RD18
RD19
RD20
RD21
RD22
RD23
RD24
RD25
RD26
RD27
RD28
RD29
RD30
RD31
RD32
RD33
RD34
RD35
RD36
RD37
RD38
RD39
RD40
RD41
RD42
RD43
RD44
RD45
RD46
MK1
MK2
MK3
MK4
MK5
188
189/11
205
52/19
52/130
52/131
52/128
52/127
52/126
52/15
52/16
52/10
52/47
52/49
52/109
52/59
52/48
52/120
52/46
52/119
52/58
52/57
52/11
52/12
52/5
52/7
52/4
52/13
52/6
52/8
52/116
52/52
52/118
52/50
52/51
52/55
52/53
52/117
52/115
52/97
52/98
52/70
52/87
52/86
52/85
52/41
52/43
52/45
52/42
52/121
52/44
52/66
52/67
52/81
52/82
52/69
52/68
52/23
52/72
52/71
52/83
52/84
54/3
54/2
54/1
55/3
55/2
56/1
57/3
57/2
57/1
58/1
54/9
54/8
54/7
54/18
54/16
54/17
54/15
54/14
54/13
112/5
88/1
88/2
90
91
87/2
87/1
87/5
92/2
92/3
95/2
77/1
77/4
77/2
75/1
75/2
74/2
74/1
71/2
71/1
68/3
68/2
65/15
79/7
79/4
79/8
864.2 m2 30% 259 m2 1+2P, 2
599.9 m2 30% 180 m2 1+2P, 2
599.9 m2 30% 180 m2 1+2P, 2
599.9 m2 30% 180 m2 1+2P, 2
539.1 m2 30% 161 m2 1+2P, 2
537.2 m2 30% 161 m2 1+2P, 2
563.1 m2 30% 169 m2 1+2P, 2
588.8 m2 30% 176 m2 1+2P, 2
575.1 m2 30% 172 m2 1+2P, 2
536.9 m2 30% 161 m2 1+2P, 2
499.2 m2 30% 149 m2 1+2P, 2
511.4 m2 30% 153 m2 1+2P, 2
507.5 m2 30% 152 m2 1+2P, 2
505.6 m2 30% 151 m2 1+2P, 2
556.0 m2 30% 166 m2 1+2P, 2
640.7 m2 30% 192 m2 1+2P, 2
530.0 m2 30% 159 m2 1+2P, 2
532.0 m2 30% 159 m2 1+2P, 2
532.0 m2 30% 159 m2 1+2P, 2
532