


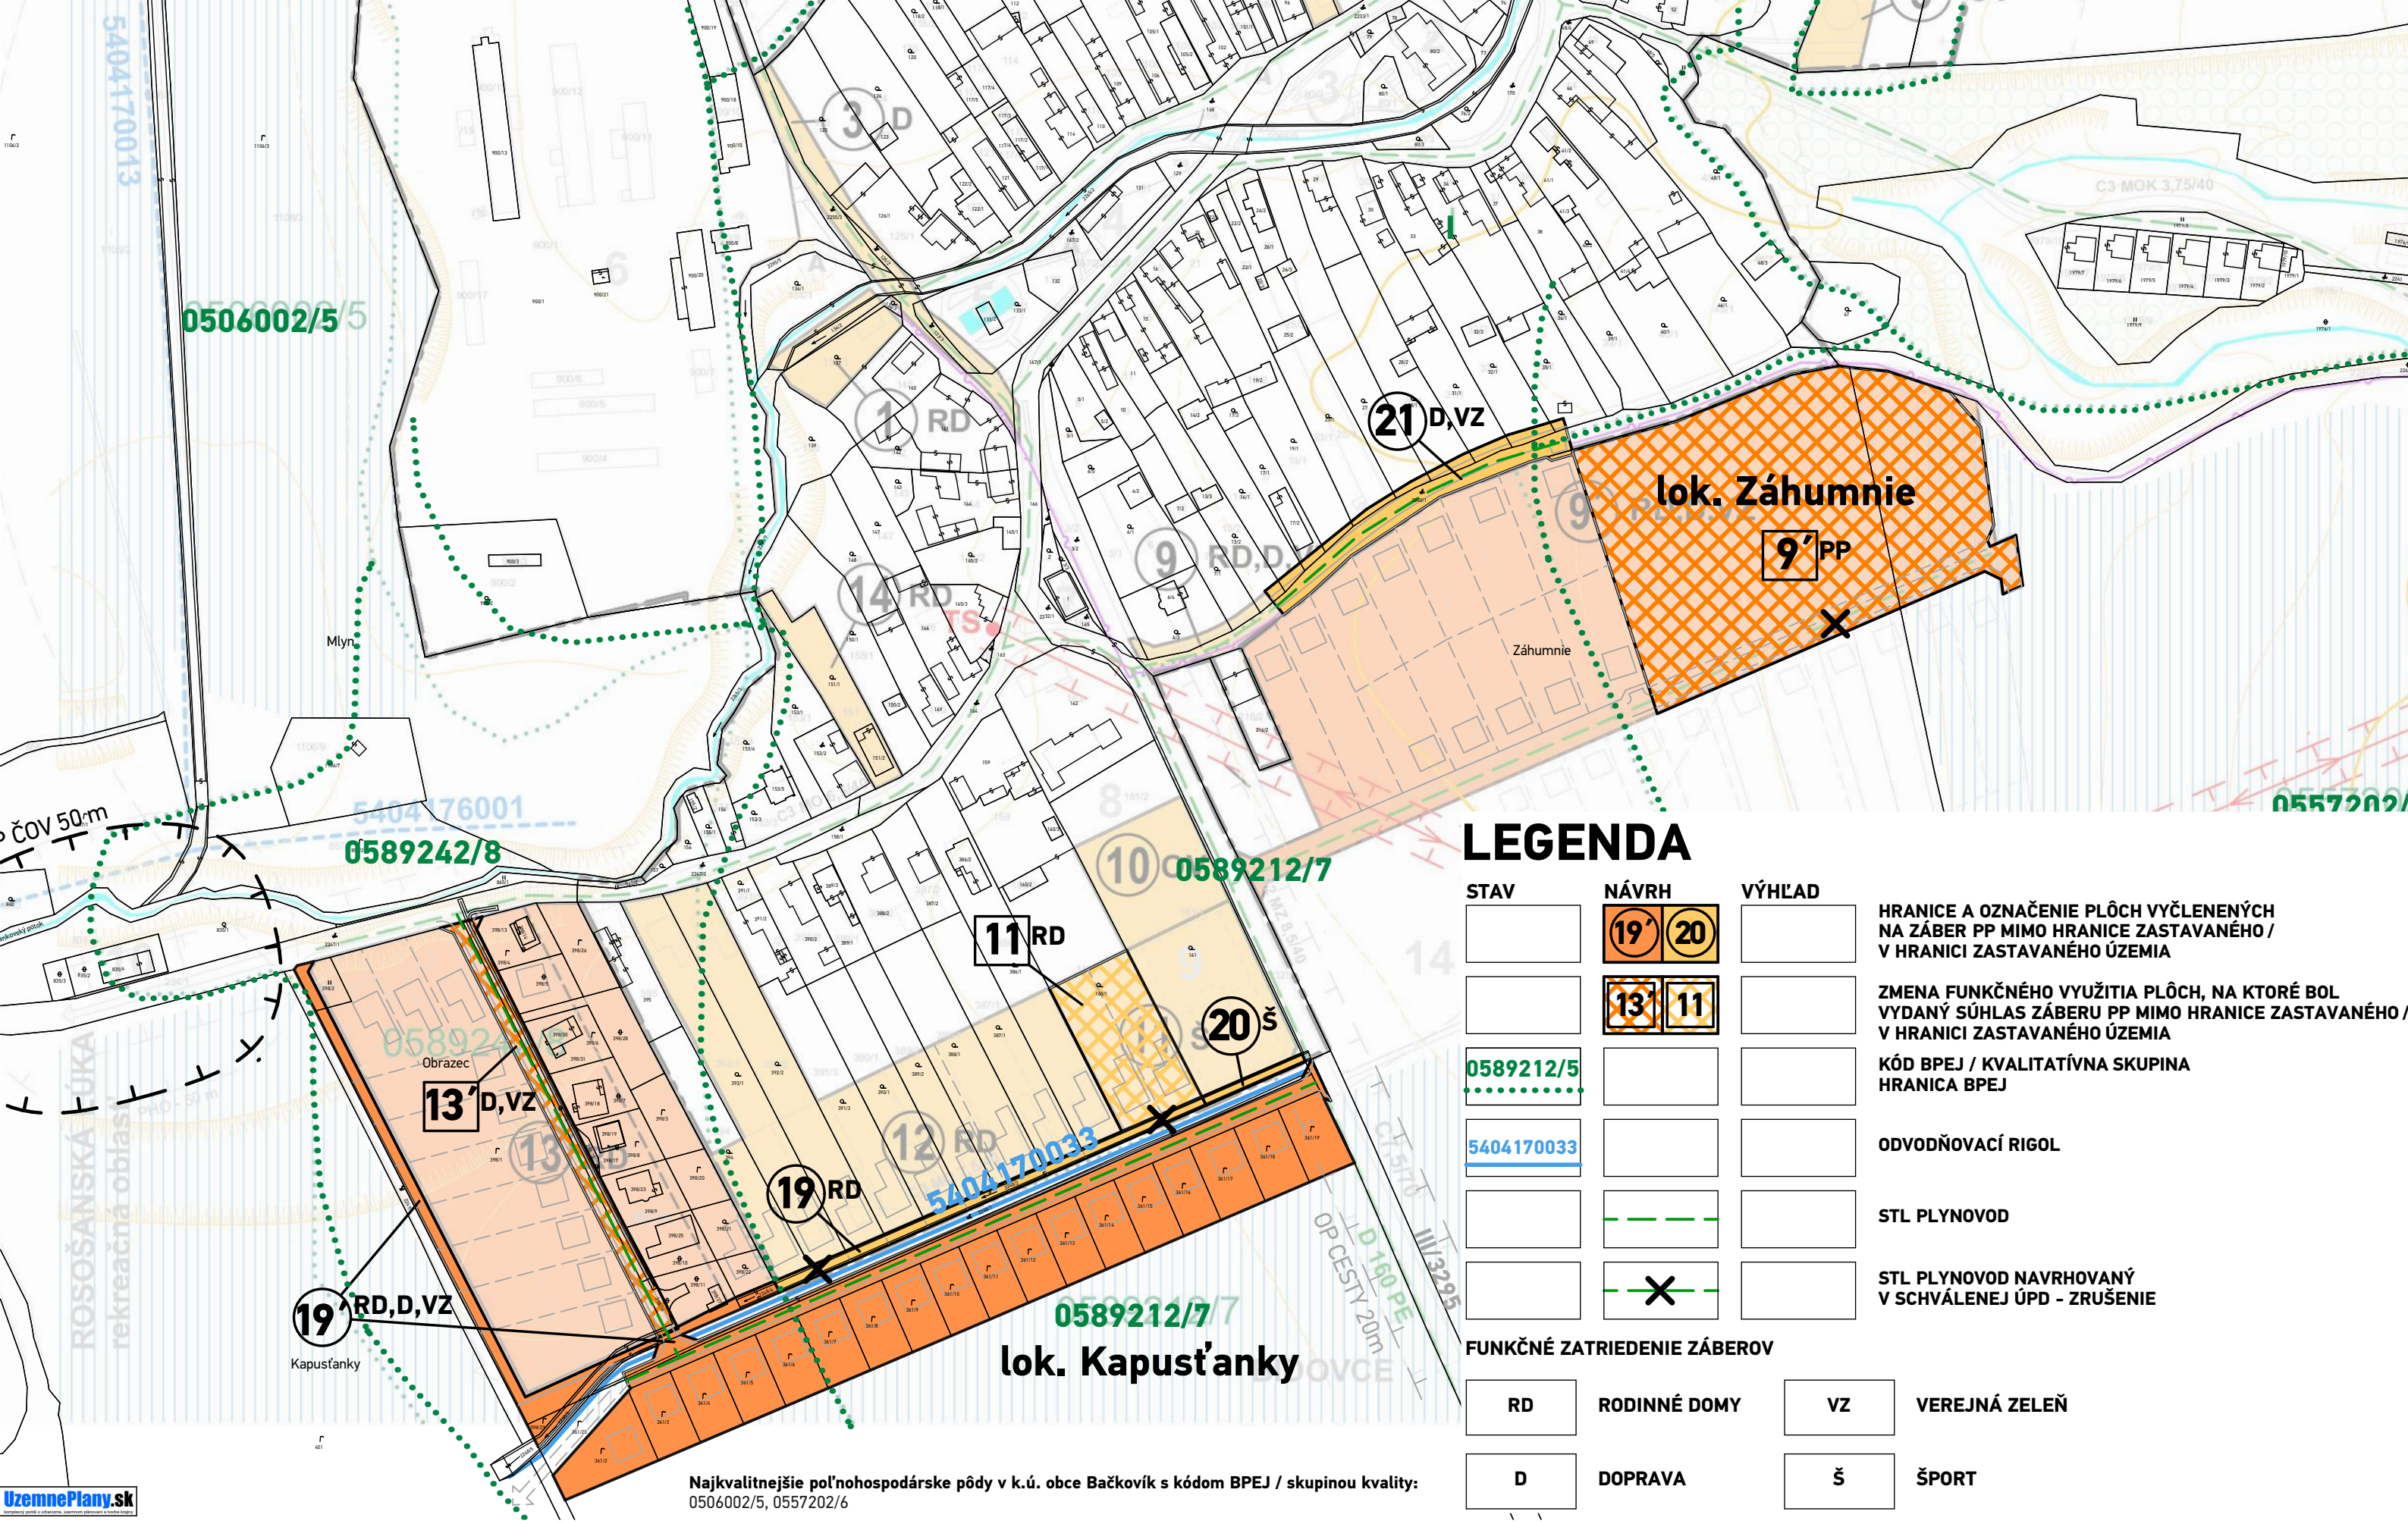

UzemnePlany.sk

Najkvalitnejšie poľnohospodárske pôdy v k.ú. obce Bačkovík s kódom BPEJ / skupinou kvality: 0506002/5, 0557202/6

NÁZOV VÝKRESU: Vyhodnotenie dôsledkov stavebných a iných zámerov na poľnohospodársku pôdu, Výkres verejného technického vybavenia: zásobovanie elektrickou energiou a plynom	
NÁZOV / ČÍSLO LOKALITY PRE ZA: lokalita č.1 - "Kapusťanky" lokalita č.2 - "Záhumnie"	
ARCHITEKT: Mlynská 27, 040 01 Košice T/F: +421 55 62 315 87 architekti@atriumstudio.sk www.atriumstudio.sk	
1 : 2 5 0 0	



SCHVAĽOVACÍ ORGÁN: **OBECNÉ ZASTUPITEĽSTVO BAČKOVÍK**
ČÍSLO UZNESENIA POTVRDZUJÚCEHO PLATNOSŤ ÚPN-O - ZaD 02:
ZÁVÄZNÁ ČASŤ VYHLÁSENÁ VZN A SCHVÁLENÁ:
DÁTUM SCHVÁLENIA:

FRANTIŠEK KOREČKO
STAROSTA OBCE
BAČKOVÍK

PEČIATKA

ÚPN OBCÍ BAČKOVÍK, BOLIAROV, KECEROVSKÝ LIPOVEC, MUDROVCE
- Zmeny a doplnky č.2 v k.ú. OBCE BAČKOVÍK

RD	RODINNÉ DOMY	VZ	VEREJNÁ ZELEŇ
D	DOPRAVA	Š	ŠPORT
		PP	POLNOHOSPODÁRSKA PÔDA