


Verejnoprospešné stavby ÚPN OBCÍ BAČKOVÍK, BOLIAROV, KECEROVSKÝ LIPOVEC, MUDROVCE v k.ú. OBCE BAČKOVÍK:
1,6,7,8 - verejná oslužná komunikácia, chodník a verejná zeleň
2 - verejné priestranstvo a zeleň, autobusová zastávka
3 - verejné priestranstvo okolo kostola
4 - dom smútku
5 - rozšírenie areálu základnej a materskej školy

Verejnoprospešné stavby ÚPN OBCÍ BAČKOVÍK, BOLIAROV, KECEROVSKÝ LIPOVEC, MUDROVCE - Zmeny a doplnky č.1 v k.ú. OBCE BAČKOVÍK:
9 - verejná športová plocha, verejná zeleň
10 - pripravovaná transformovňa DTS a koridor VN prípojky

Verejnoprospešné stavby ÚPN OBCÍ BAČKOVÍK, BOLIAROV, KECEROVSKÝ LIPOVEC, MUDROVCE - Zmeny a doplnky č.2 v k.ú. OBCE BAČKOVÍK:
11 - verejná oslužná komunikácia, chodník a verejná zeleň
12 - verejná oslužná komunikácia, chodník a verejná zeleň
13 - verejná športová plocha

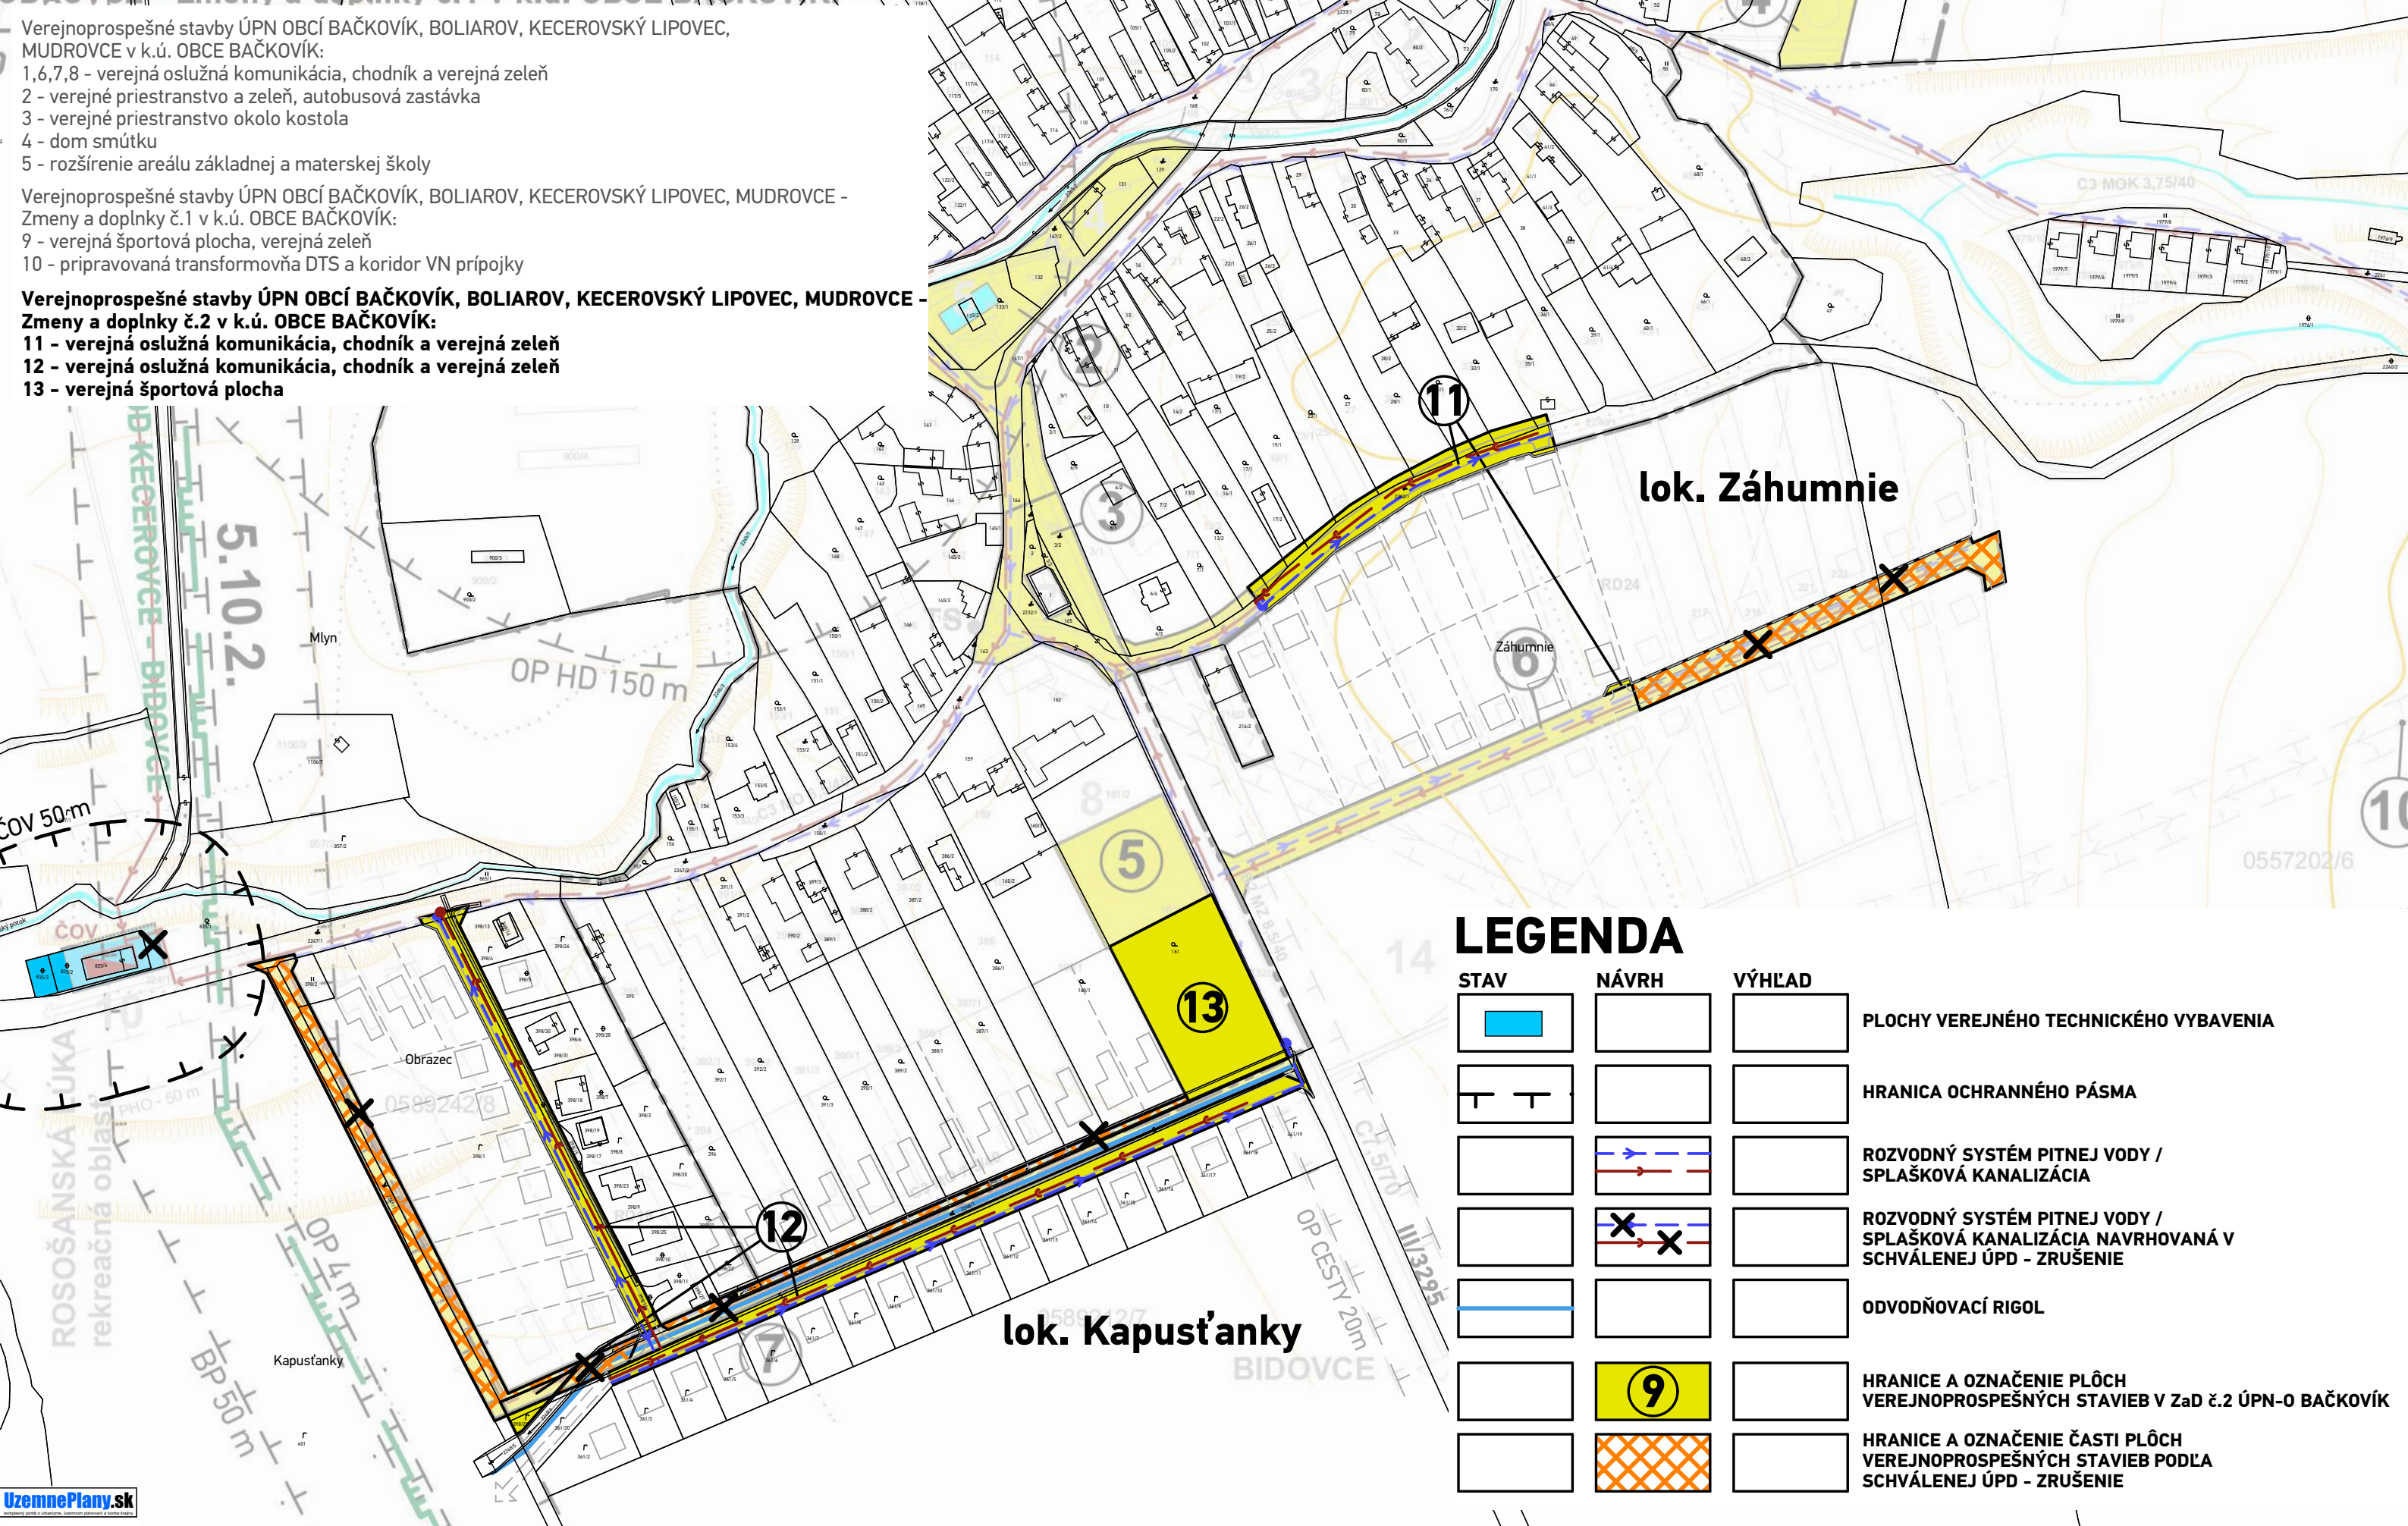

UzemnePlany.sk

ÚPN OBCÍ BAČKOVÍK, BOLIAROV, KECEROVSKÝ LIPOVEC, MUDROVCE
- Zmeny a doplnky č.2 v k.ú. OBCE BAČKOVÍK



SCHVAĽOVACÍ ORGÁN: **OBEČNÉ ZASTUPITEĽSTVO BAČKOVÍK**
ČÍSLO UZNESENIA POTVRDZUJÚCEHO PLATNOSŤ ÚPN-O - ZaD 02:
ZÁVÄZNÁ ČASŤ VYHLÁSENÁ VZN A SCHVÁLENÁ:
DÁTUM SCHVÁLENIA:

Mgr. FRANTIŠEK KOREČKO
STAROSTA OBCE
BAČKOVÍK

PEČIATKA


SCHVAĽOVACIA DOL OŽKA

atrium
ARCHITEKT
Mlynská 27, 040 01 Košice
T/F: +421 55 62 315 87
architekt@atriumstudio.sk
www.atriumstudio.sk

NÁZOV VÝKRESU: **Výkres verejného technického vybavenia: zásobovanie pitnou vodou, odkanalizovanie, vodné toky, Výkres verejnoprospešných stavieb**

NÁZOV / ČÍSLO LOKALITY PRE ZaD:
lokalita č.1 - "Kapusťanky"
lokalita č.2 - "Záhumnie"

1:2 500

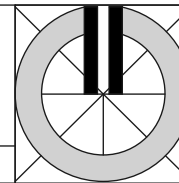

Číslo výkresu:
4a