


ÚZEMNÝ PLÁN OBCE HOLICE

01. ŠIRŠIE VZŤAHY, KOMPLEXNÝ NÁVRH PRIEST. USPOR. A FUNKČ. VYUŽITIA ÚZEMIA I.

OBSTARÁVATEL: OBEC HOLICE | SPRACOVATEL: ÚPn s.r.o. BRATISLAVA | RIEŠITELIA: ING.ARCH. M. DUDÁŠOVÁ, ING.ARCH. J. COPLÁK, PhD. | GRAFICKÉ SPRACOVANIE: : ING.ARCH. J. COPLÁK, PhD.

M=1:10000,
ZM. NA 1:12500
2009

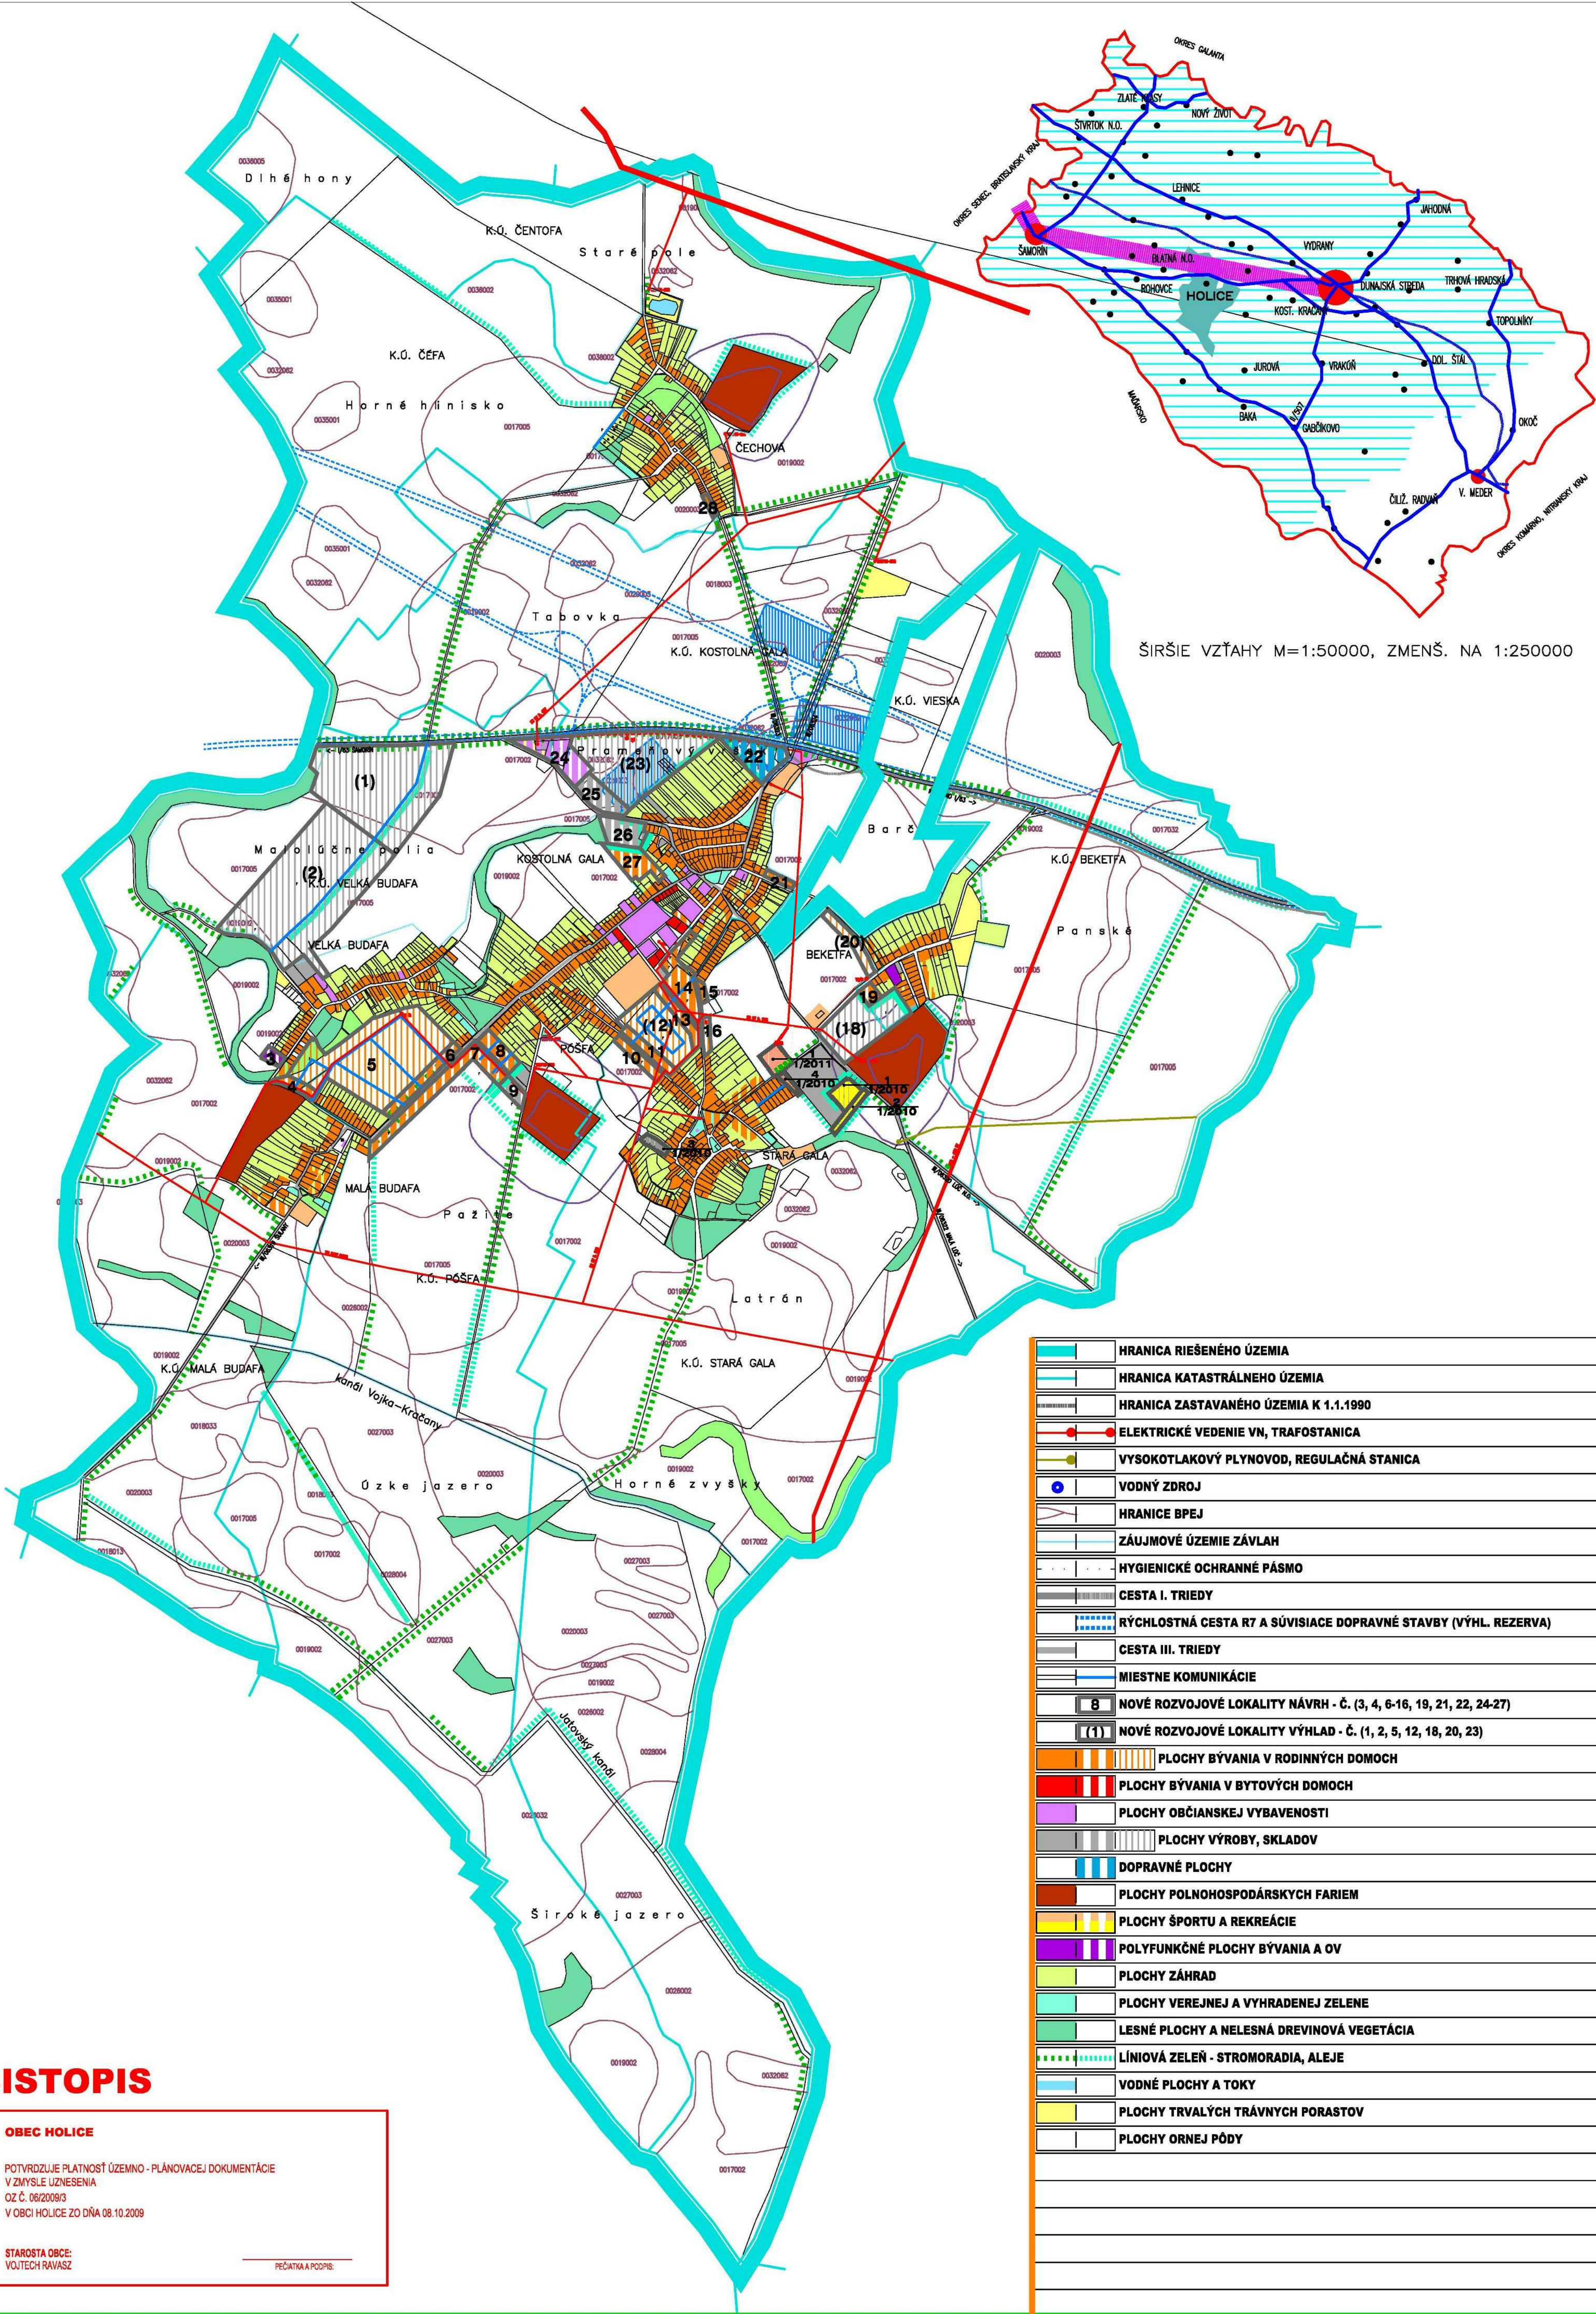

ČISTOPIS

OBEC HOLICE

POTVRDZUJE PLATNOSŤ ÚZEMNO - PLÁNOVACEJ DOKUMENTÁCIE
V ZMYSLE UZNENIA
OZ Č. 06/2009/3
V OBCI HOLICE ZO DŇA 08.10.2009

STAROSTA OBCI:
VOJTECH RAVASZ

PEČÁTKA A PODPIS:

	HRANICA RIEŠENÉHO ÚZEMIA
	HRANICA KATASTRÁLNEHO ÚZEMIA
	HRANICA ZASTAVANÉHO ÚZEMIA K 1.1.1990
	ELEKTRICKÉ VEDENIE VN, TRAFOSTANICA
	VYSOKOTLAKOVÝ PLYNOVOD, REGULAČNÁ STANICA
	VODNÝ ZDROJ
	HRANICE BPEJ
	ZÁUJMOVÉ ÚZEMIE ZÁVLAH
	HYGIENICKÉ OCHRANNÉ PÁSMO
	CESTA I. TRIEDY
	RÝCHLOSTNÁ CESTA R7 A SÚVISIACE DOPRAVNÉ STAVBY (VÝHL. REZERVA)
	CESTA III. TRIEDY
	MIESTNE KOMUNIKÁCIE
	NOVÉ ROZVOJOVÉ LOKALITY NÁVRH - Č. (3, 4, 6-16, 19, 21, 22, 24-27)
	NOVÉ ROZVOJOVÉ LOKALITY VÝHLAD - Č. (1, 2, 5, 12, 18, 20, 23)
	PLOCHY BÝVANIA V RODINNÝCH DOMOCH
	PLOCHY BÝVANIA V BYTOVÝCH DOMOCH
	PLOCHY OBČIANSKEJ VYBAVENOSTI
	PLOCHY VÝROBY, SKLADOV
	DOPRAVNÉ PLOCHY
	PLOCHY POĽNOHOSPODÁRSKÝCH FARIEM
	PLOCHY ŠPORTU A REKREÁCIE
	POLYFUNKČNÉ PLOCHY BÝVANIA A OV
	PLOCHY ZÁHRAD
	PLOCHY VEREJNEJ A VYHRADENEJ ZELENÉ
	LESNÉ PLOCHY A NELESNÁ DREVINOVÁ VEGETÁCIA
	LÍNIOVÁ ZELEN - STROMORADIA, ALEJE
	VODNÉ PLOCHY A TOKY
	PLOCHY TRVALÝCH TRÁVNÝCH PORASTOV
	PLOCHY ORNEJ PÓDY