

ÚZEMNÝ PLÁN OBCE HOLICE

03. VEREJNÉ DOPRAVNÉ VYBAVENIE

OBSTARÁVATEĽ: OBEC HOLICE | SPRACOVATEĽ: ÚPn s.r.o. |


M=1:5000

2019

ZMENY A DOPLNKY č. 3

- LEGENDA FUNKCÍ
- 12 - KULTURNÝ DOM
 - 13 - DOM SLUŽIEB
 - 14 - STAVEBNINY
 - 15 - OBECNÝ ÚRAD
 - 16 - BUTIK
 - 17 - POTRAVINY
 - 18 - PRIEMYSELNÝ TOVAR

- 19 - VÝKUP OZ
- 20 - FENÉRIE
- 21 - EUR
- 22 - ČAI
- 23 - FUTBAL STADIÓN
- 24 - GORN
- 25 - ROZLIČ. TOVAR
- 26 - BALA
- 27 - AIRTON-VÝKUP ŽELEZA
- 28 - DOROV DŮCHODCŮV
- 29 - POLYCON

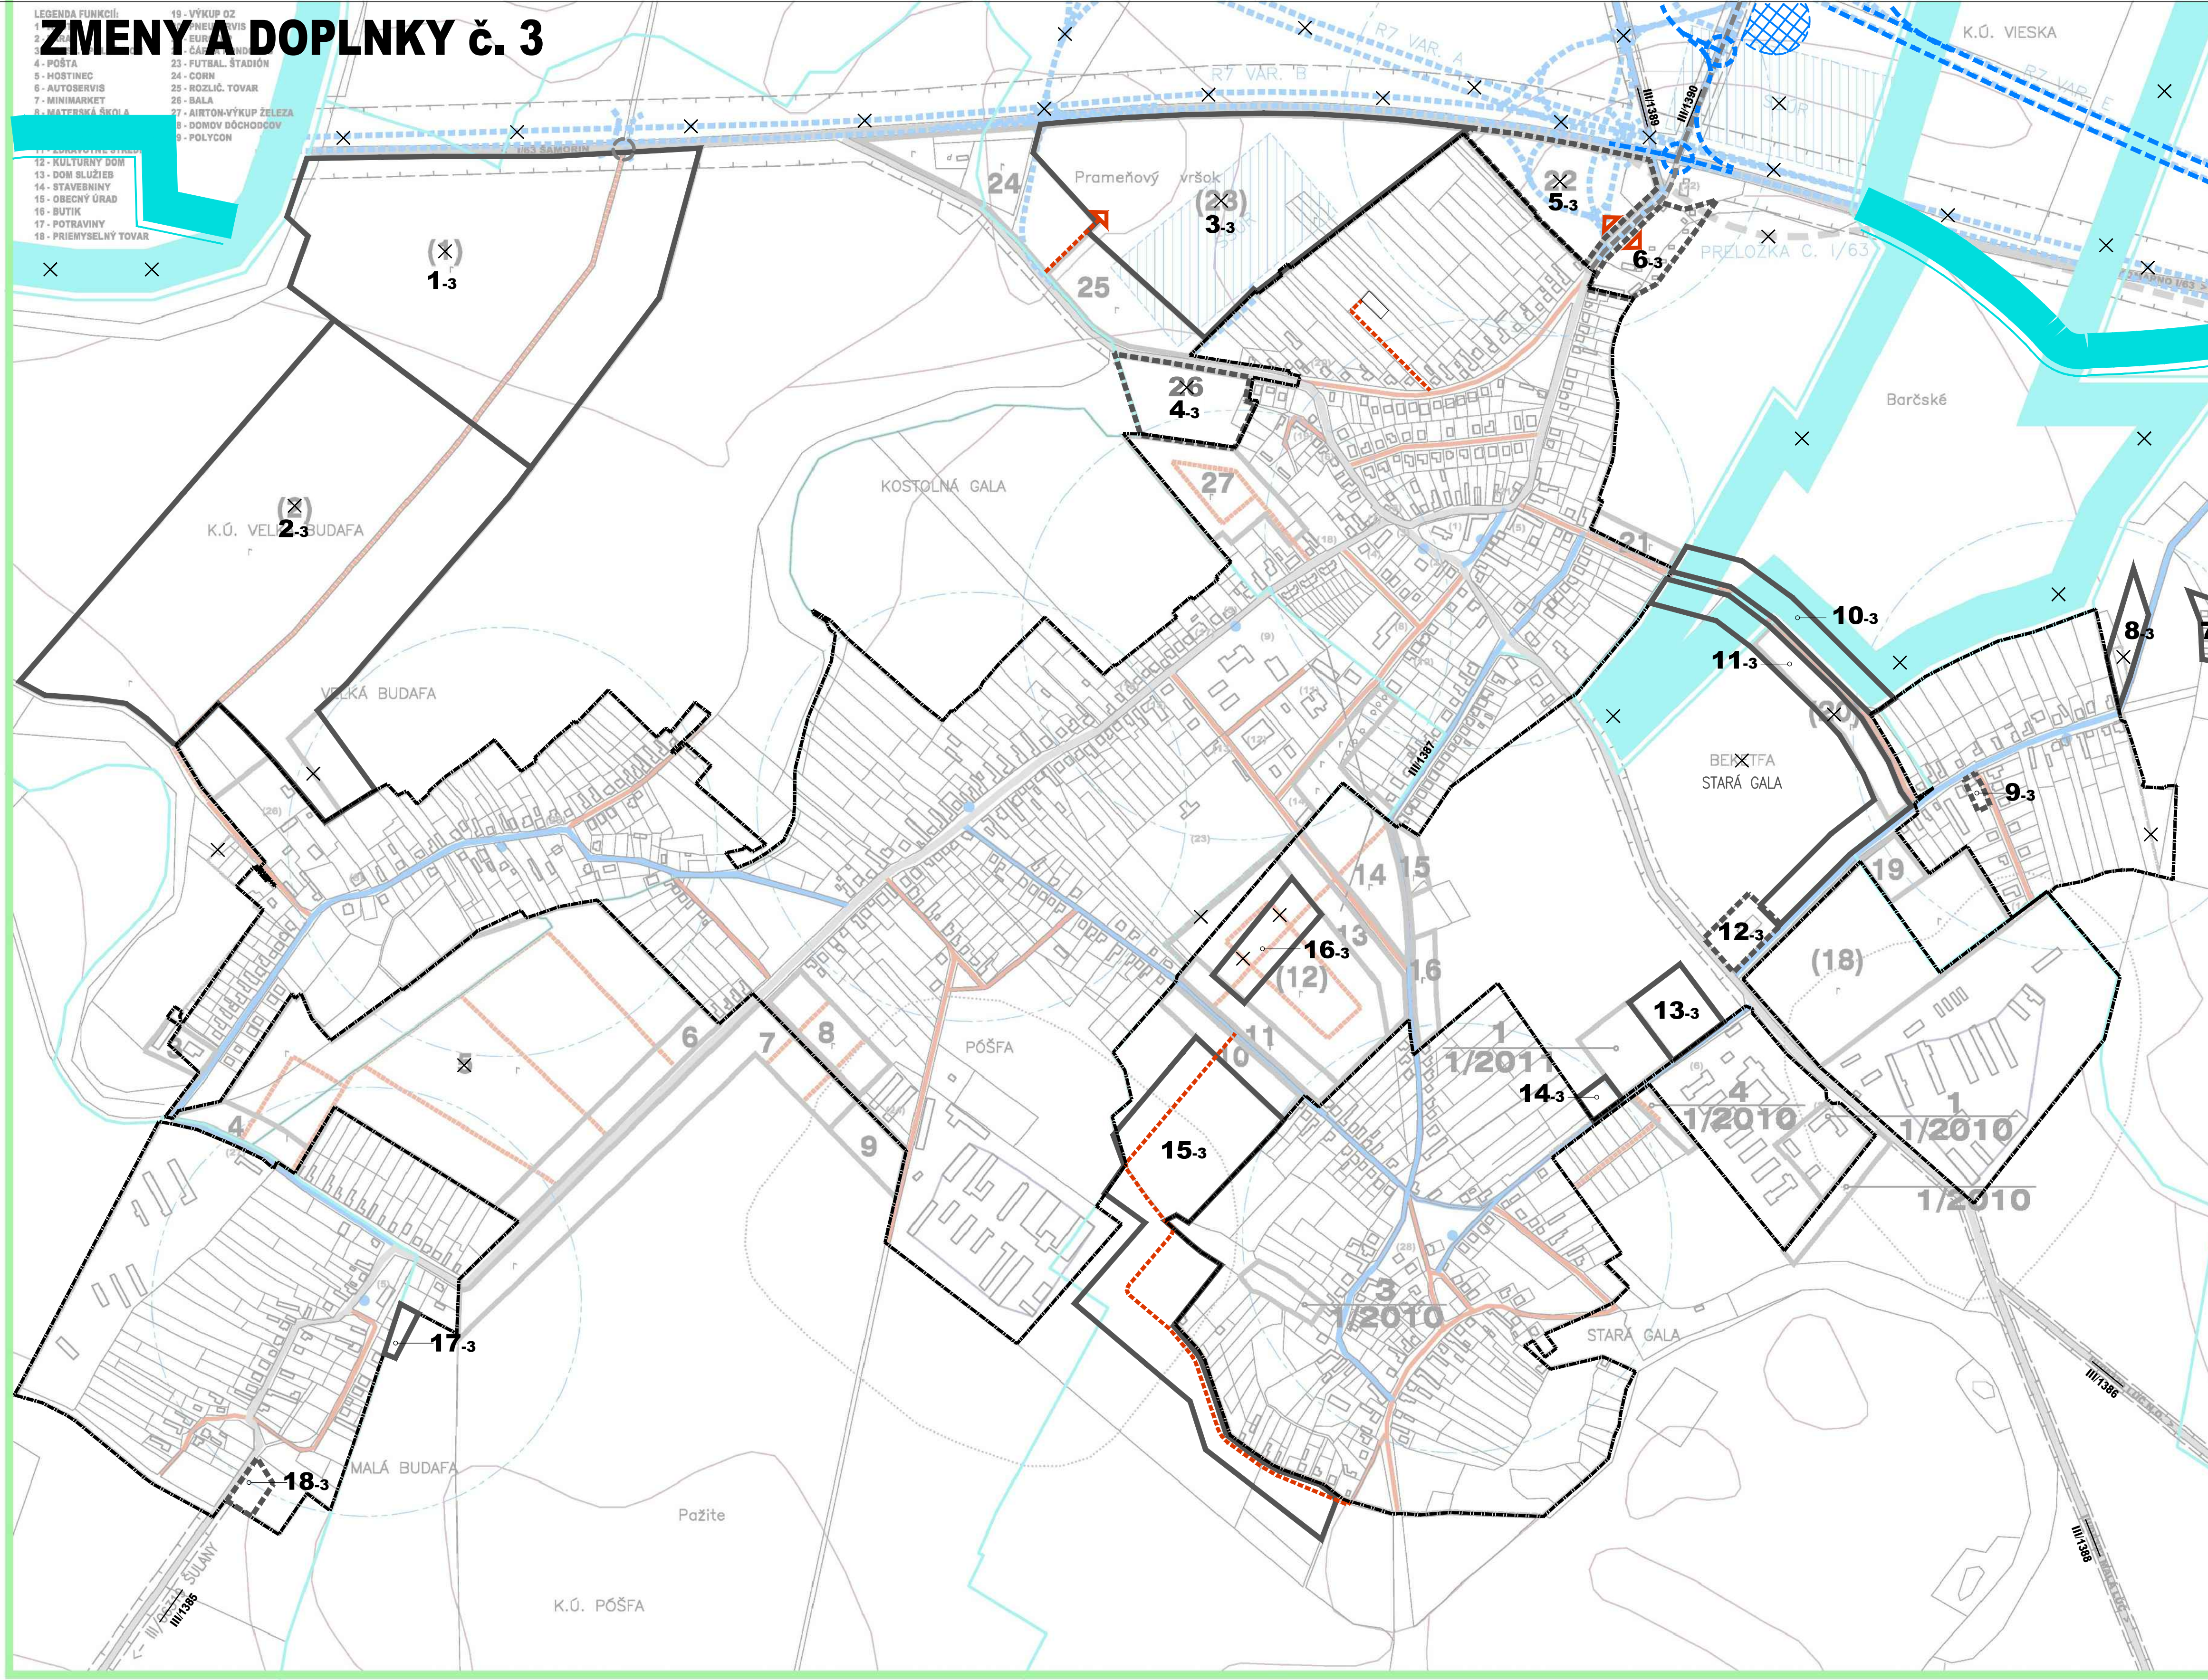

STAV NÁVRH	
	HRANICA RIEŠENÉHO ÚZEMIA
	HRANICA KATASTRÁLNEHO ÚZEMIA
	HRANICA ZASTAVANÉHO ÚZEMIA K 1.1.1990
	8 NOVÉ ROZVOJOVÉ LOKALITY NÁVRH - Č. (3, 4, 6-16, 19, 21, 22, 24-27)
	(9) NOVÉ ROZVOJOVÉ LOKALITY VÝHLAD - Č. (1, 2, 5, 12, 18, 20, 23)
	RÝCHLOSTNÁ KOMUNIKÁCIA A2
	ZBERNÁ KOMUNIKÁCIA B1
	ZBERNÁ KOMUNIKÁCIA B3
	OBSLUŽNÁ KOMUNIKÁCIA C1
	OSTATNÉ OBSLUŽNÉ KOMUNIKÁCIE
	ZASTÁVKA HROMADNEJ DOPRAVY
	DOSTUPNOSŤ 300 m K ZASTÁVKE HROMADNEJ DOPRAVY
	AREÁL ÚDRŽBY CIEST SSÚR
LEGENDA ZMIEN A DOPLNKOV č.3	
	HRANICA RIEŠENÉHO ÚZEMIA
	HRANICA KATASTRÁLNEHO ÚZEMIA
	HRANICA ZASTAVANÉHO ÚZEMIA
	1 NOVÉ ROZVOJOVÉ LOKALITY NÁVRH - Č. (1, 2, 3, 7, 8, 10, 11, 12, 17)
	ROZVOJOVÉ LOKALITY URČENÉ NA ZMENU FUNKCIE - Č. (4, 5, 6, 9, 13, 14, 15, 16, 18)
	RÝCHLOSTNÁ CESTA R7 A SÚVISIACE DOPRAVNÉ STAVBY
	ZBERNÁ KOMUNIKÁCIA B3
	OSTATNÉ OBSLUŽNÉ KOMUNIKÁCIE
	DÔLEŽITÉ KRIŽOVATKY
	JAVY NA ZRUŠENIE

OBEC HOLICE

POTVRDŽUJE PLATNOSŤ ÚZEMNO - PLÁNOVACEJ DOKUMENTÁCIE
V ZMYSLE UZNESENIA
OZ Č. 06/2009/3
V OBCI HOLICE ZO DŇA 08.10.2009

STAROSTA OBCE:
VOJTECH RAVASZ

PEČATKA A PODPIS:

