

ÚZEMNÝ PLÁN OBCE HOLICE

04. VEREJNÉ TECHNICKÉ VYBAVENIE - VODNÉ HOSPODÁRSTVO


OBSTARÁVATEĽ: OBEC HOLICE | SPRACOVATEĽ: ÚPn s.r.o. |

M=1:5000

2019

ZMENY A DOPLNKY č. 3

- LEGENDA FUNKCIÍ:

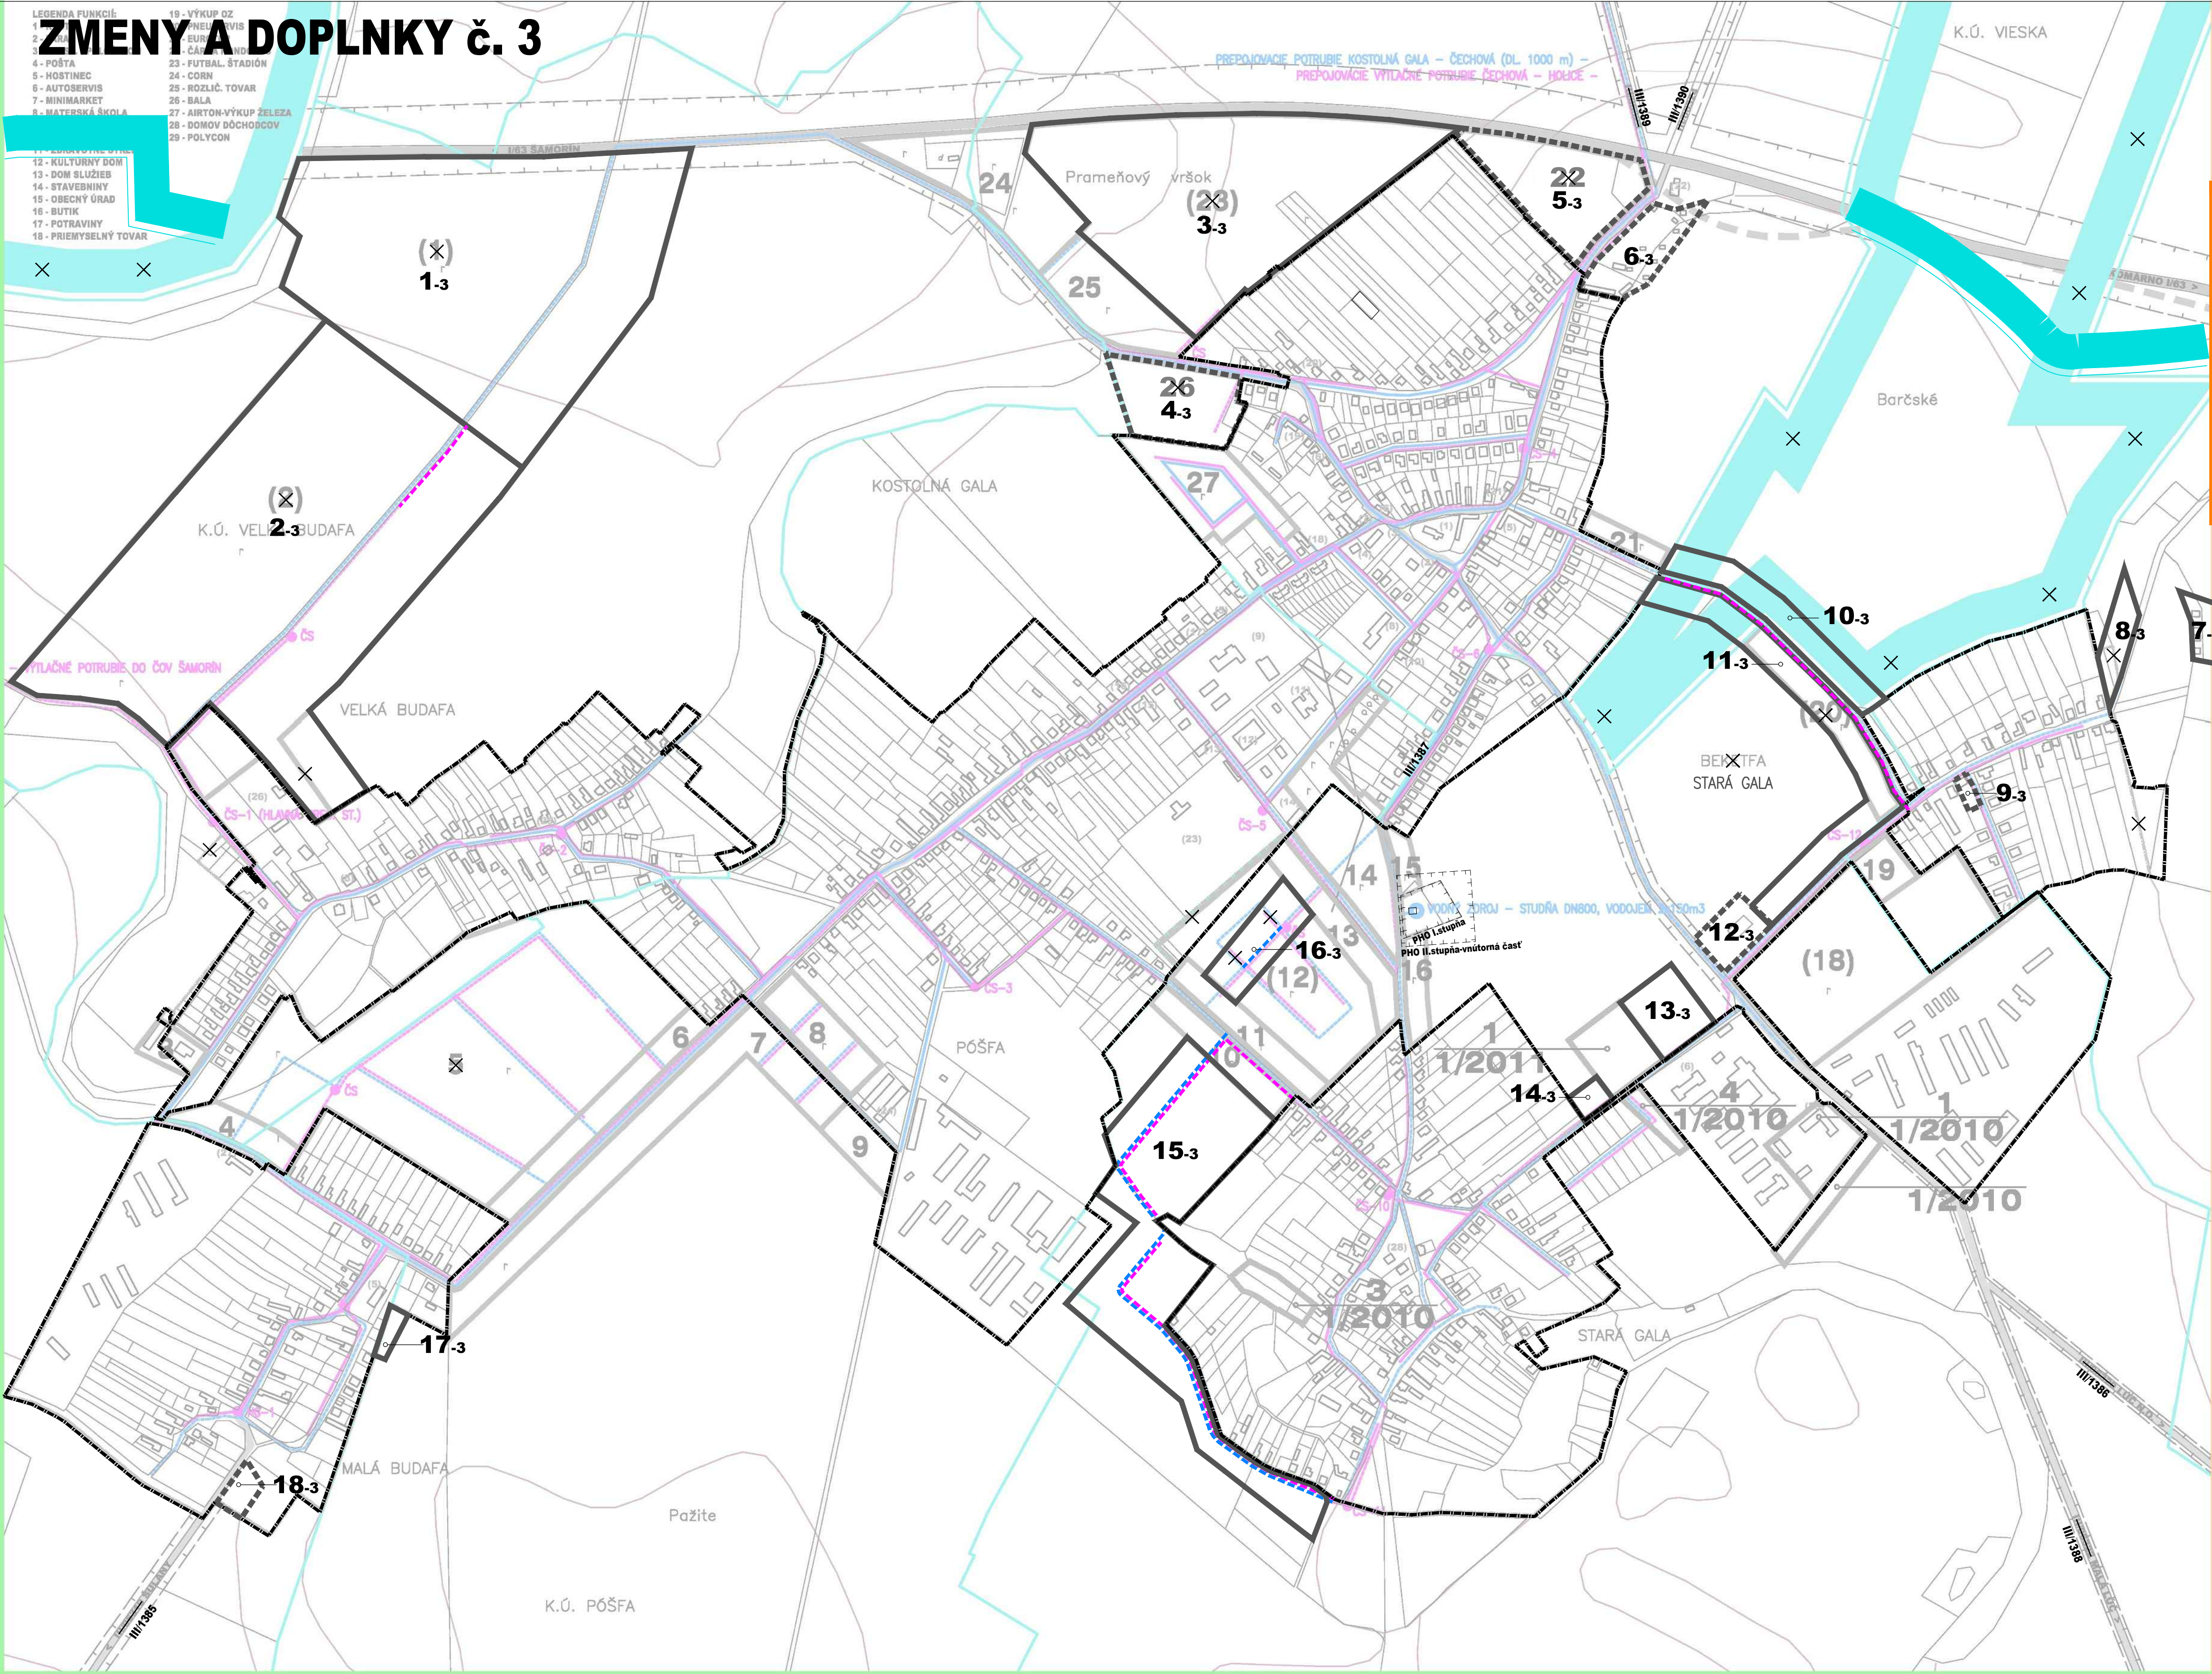

STAV NÁVRH	
	HRANICA RIEŠENÉHO ÚZEMIA
	HRANICA KATASTRÁLNEHO ÚZEMIA
	HRANICA ZASTAVANÉHO ÚZEMIA K 1.1.1990
	NOVÉ ROZVOJOVÉ LOKALITY NÁVRH - Č. (3, 4, 6-16, 19, 21, 22, 24-27)
	NOVÉ ROZVOJOVÉ LOKALITY VÝHLAD - Č. (1, 2, 5, 12, 18, 20, 23)
ZÁSOBOVANIE PITNOU VODOU:	
	ROZVODY PITNEJ VODY (STAV+PRIPRAV. / NÁVRH)
	VODNÝ ZDROJ - STUĎŇA DN800, VODOJEM 2x150m3
ODKANALIZOVANIE:	
	SPLAŠKOVÁ GRAVITAČNO-TLAKOVÁ KANALIZÁCIA (PROJEKT / NÁVRH)
	VÝTLAČNÉ POTRUBIE SPLAŠKOVÝCH VÔD DN 80-150 (PROJEKT / NÁVRH)
	PREČERPÁVACIE STANICE (PROJEKT / NÁVRH)
LEGENDA ZMIEN A DOPLNKOV č.3	
	HRANICA RIEŠENÉHO ÚZEMIA
	HRANICA KATASTRÁLNEHO ÚZEMIA
	HRANICA ZASTAVANÉHO ÚZEMIA
	NOVÉ ROZVOJOVÉ LOKALITY NÁVRH - Č. (1, 2, 3, 8, 11, 12, 13, 14, 15)
	ROZVOJOVÉ LOKALITY URČENÉ NA ZMENU FUNKCIE - Č. (4, 5, 6, 7, 9, 10)
ZÁSOBOVANIE PITNOU VODOU:	
	ROZVOD PITNEJ VODY
ODKANALIZOVANIE:	
	SPLAŠKOVÁ GRAVITAČNO-TLAKOVÁ KANALIZÁCIA
	JAVY NA ZRUŠENIE

OBEC HOLICE

POTVRDZUJE PLATNOSŤ ÚZEMNO - PLÁNOVACEJ DOKUMENTÁCIE
V ZMYSLE UZNESENIA
OZ Č. 06/2009/3
V OBCI HOLICE ZO DŇA 08.10.2009

STAROSTA OBCE:
VOJTECH RAVASZ

PEČIATKA A PODPIS

