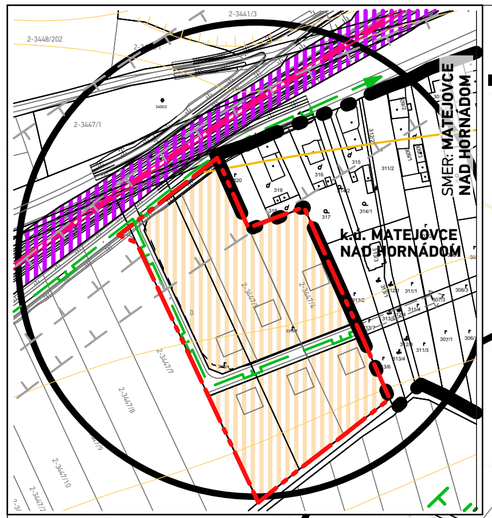

lokalita č.2
"Pri Matejovciach nad Hornádom"

lokalita č.3
"Komenského ul."

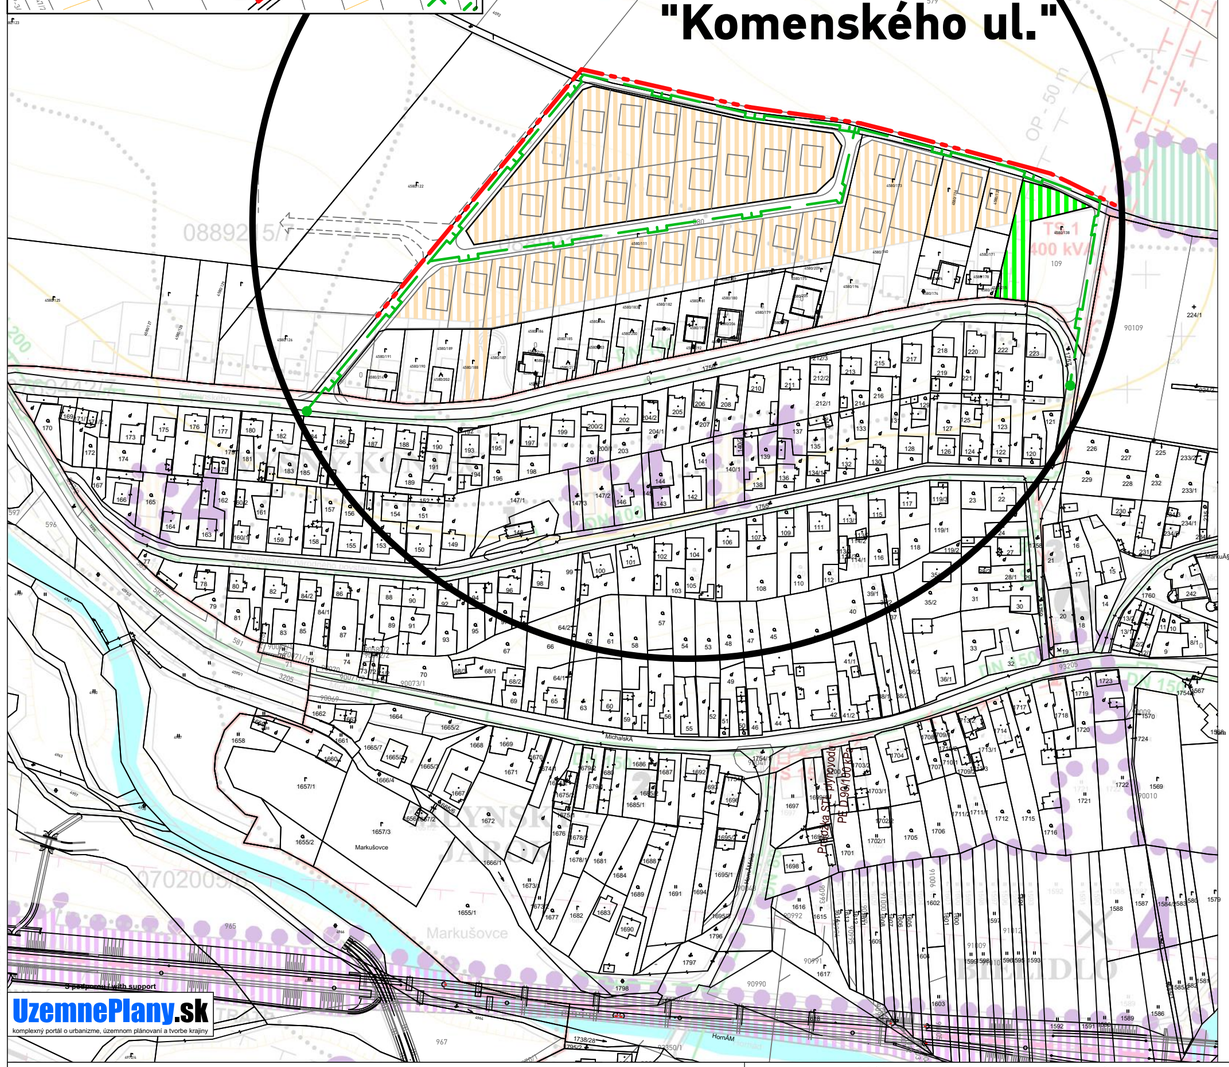

lokalita č.4
"Jareček"

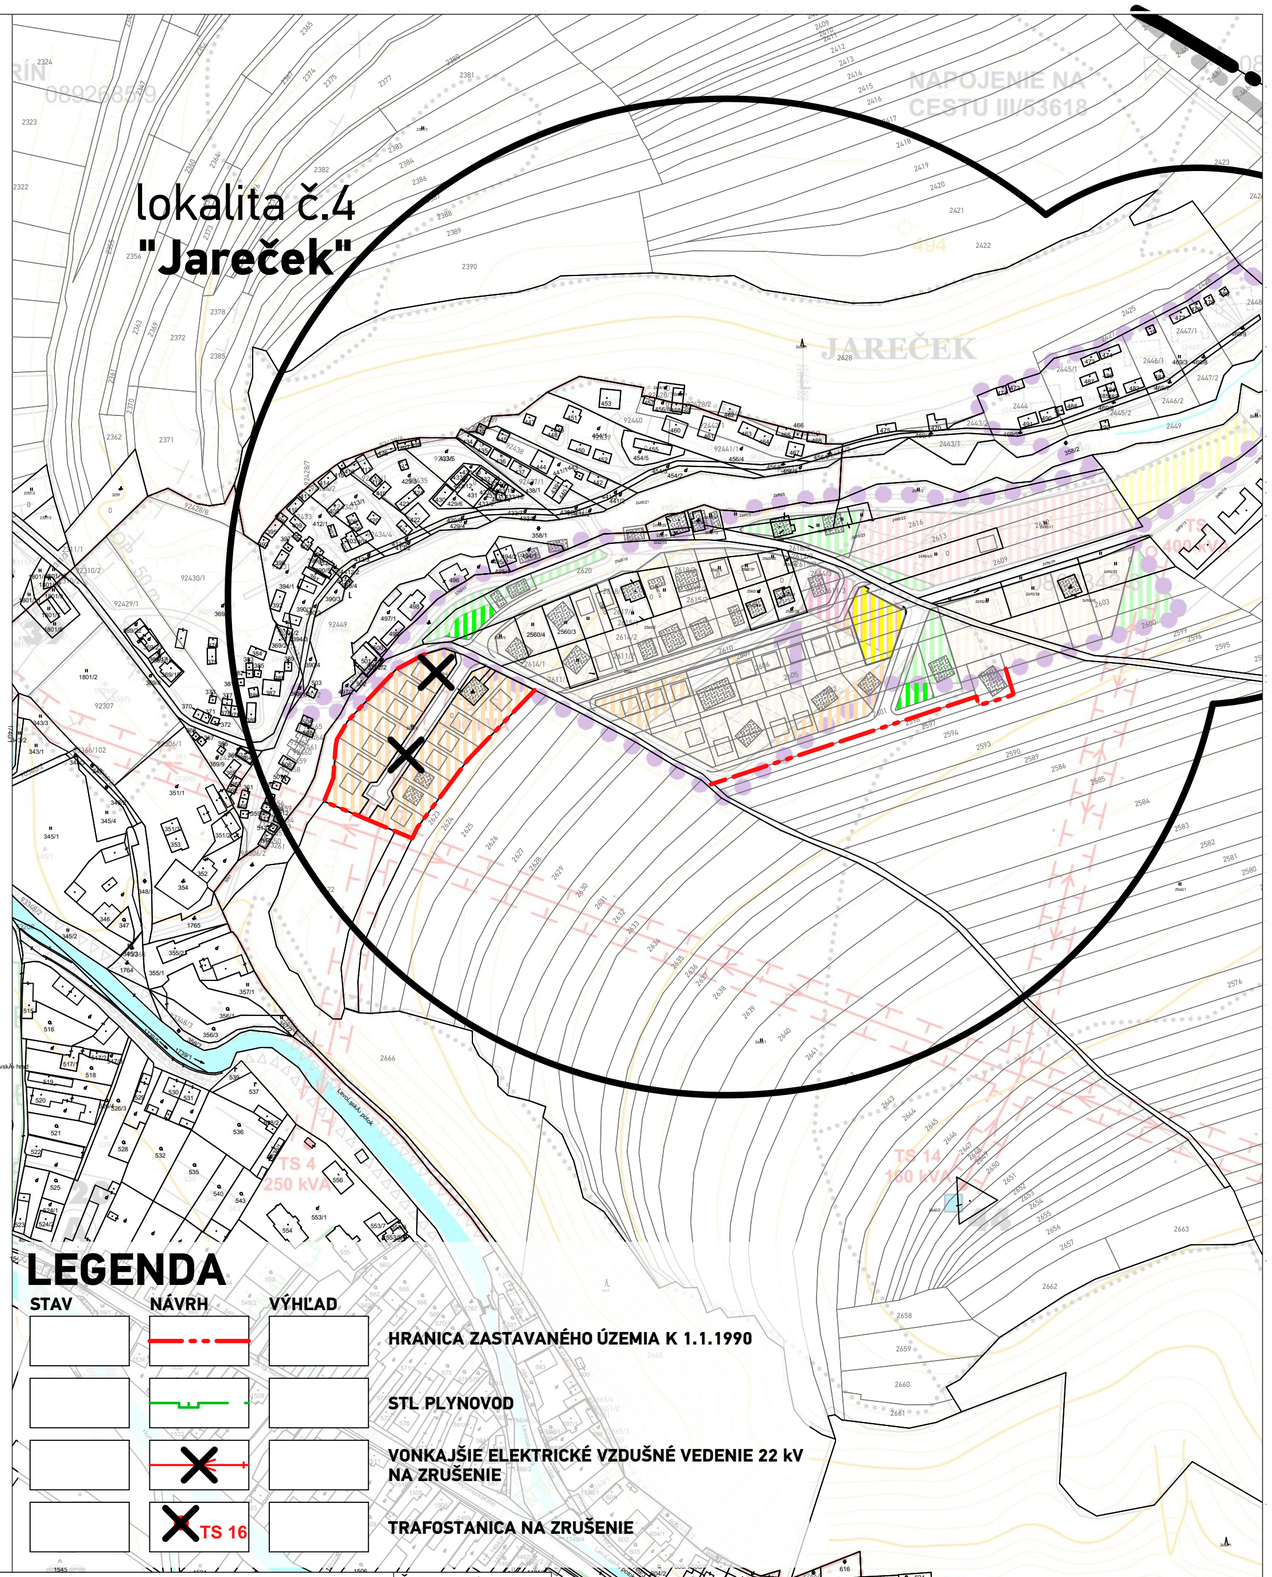

LEGENDA

STAV	NÁVRH	VÝHĽAD	
			HRANICA ZASTAVANÉHO ÚZEMIA K 1.1.1990
			STL PLYNOVOD
			VONKAJŠIE ELEKTRICKÉ VZDUŠNÉ VEDENIE 22 kV NA ZRUŠENIE
	TS 16		TRAFOSTANICA NA ZRUŠENIE

UzemnePlany.sk
komplexný portál o urbanizme, územnom plánovaní a tvorbe krajiny

ÚPN ZÓNY MARKUŠOVCE - Zmeny a doplnky 02

SCHVAĽOVACÍ ORGÁN: **OBECNÉ ZASTUPITEĽSTVO V MARKUŠOVCIACH**
ČÍSLO UZNESENIA:
DÁTUM SCHVÁLENIA:
ZÁVÄZNÁ ČASŤ
VYHLÁSENÁ VZN:

PEČIATKA

MAREK VIRÁG
STAROSTA OBCE
MARKUŠOVCE

SCHVAĽOVACIA DOLOŽKA

NÁZOV VÝKRESU: **Výkres verejného technického vybavenia: Zásobovanie elektrickou energiou a plynom, telekomunikácie**

atrium
ARCHITEKTI
Mlynská 27, 040 01 Košice
T/F: +421 55 62 315 87
architekti@atriumstudio.sk
www.atriumstudio.sk

NÁZOV / ČÍSLO LOKALITY PRE ZaD:

lokalita č.1 - "Oľšo"-bola z riešenia ZaD vypustená	
lokalita č.2 - "Pri Matejovciach nad Hornádom"	
lokalita č.3 - "Komenského ulica"	
lokalita č.4 - "Jareček"	lokalita č.5 - "Agrostav"

Čistopis 12/2019
Číslo výkresu:

4b

1 : 5 000