MODERNIZÁCIA REKREAČNO-ŠPORTOVÉHO STREDISKA V ĽEVOČSKEJ DOLINE

STAVBA

parcela č. :	KN-C 7013/33
kataster. územie :	ĽEVOČA,
mesto :	ĽEVOČSKÁ DOLINA
okr. :	PREŠOV

INVESTOR

ASREOC, akciová spoločnosť PRAHA
ostrov : múzejná 2393/2, Vysoké Tatry 058 01
telefón, fax : 00421 52 772 10 20
štatutárny zástupca : Mč. IGOR GALLO, Mč. IVAN ONDKO
e-mail : mypp@pppg.sk
IČO : 36 168 335

GENERÁLNY PROJEKTANT

ING. JAROSLAV RAVINGER

sídlo :	DEMÄNOVSKÁ DOLINA 168, 031 01
ordinácia :	DEMÄNOVSKÁ DOLINA 168, 031 01
telefón, fax :	00421 910 900 225
e-mail :	jaroslavravinger@stonline.sk
web :	Mč. JAROSLAV RAVINGER
HIP	Mč. JAROSLAV RAVINGER

ARCHITEKTONICKO-STAVEBNÉ RIEŠENIE

sídlo :	ul. ROMAN 29/10, 031 01 LIPTOVSKÝ MIKULÁŠ
telefón, fax :	0910 900 225
e-mail :	jaroslavravinger@stonline.sk
vypracoval :	Mč. JAROSLAV RAVINGER
zodpovedný projektant :	Mč. JAROSLAV RAVINGER

SPRACOVATEĽ ČASTI

Ing. Jaroslav Ravinger	č. 5 / 2019
Ing. Jaroslav Ravinger	07/2019
Ing. Jaroslav Ravinger	PROJEKT STAVBY
Ing. Jaroslav Ravinger	1 : 200
Ing. Jaroslav Ravinger	10 x A4
Ing. Jaroslav Ravinger	02 01 – 05

DOKUMENTÁCIA

Názov stavby :	
Stupeň :	PROJEKT STAVBY
Formát :	10 x A4
Mierka :	1 : 200
Objekt :	02 01 – 05

obsah :

KOORDINAČNÁ SITUÁCIA

Číslo výkresu :	02
Spis :	
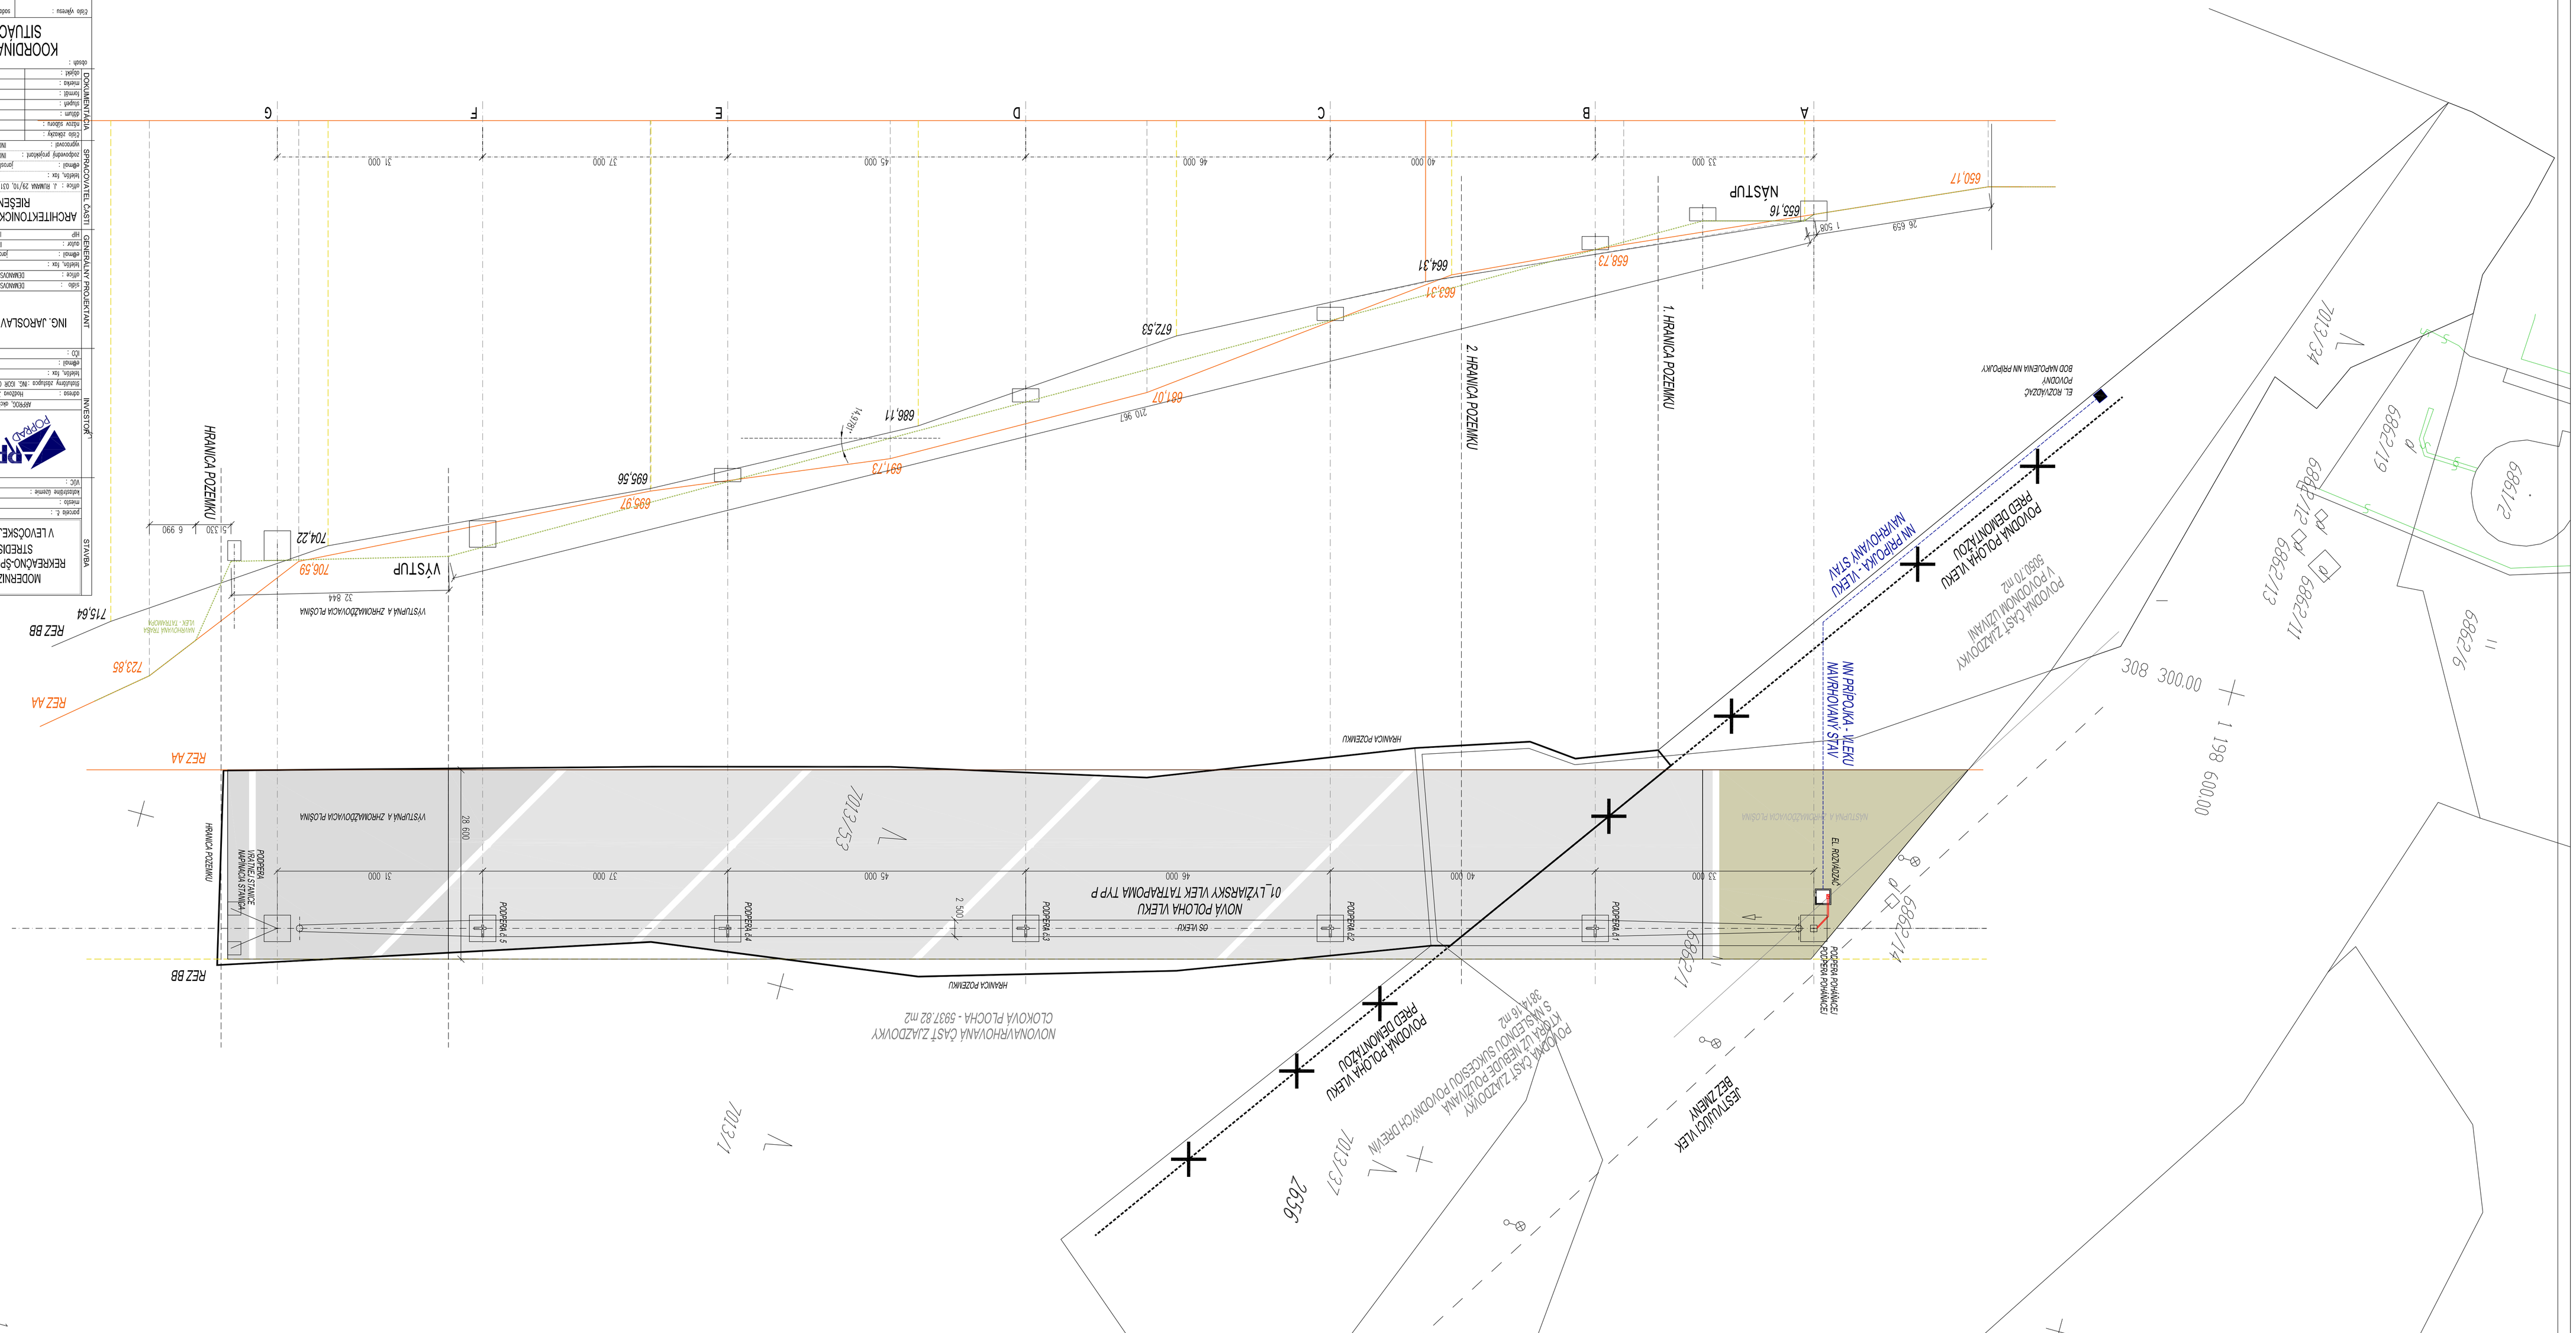
655.16 - 715.64 m.n.m.