PRÍLOHA č.3 Situácia variant A - vyhodnotenie vplyvov

LEGENDA VPLYVOV:
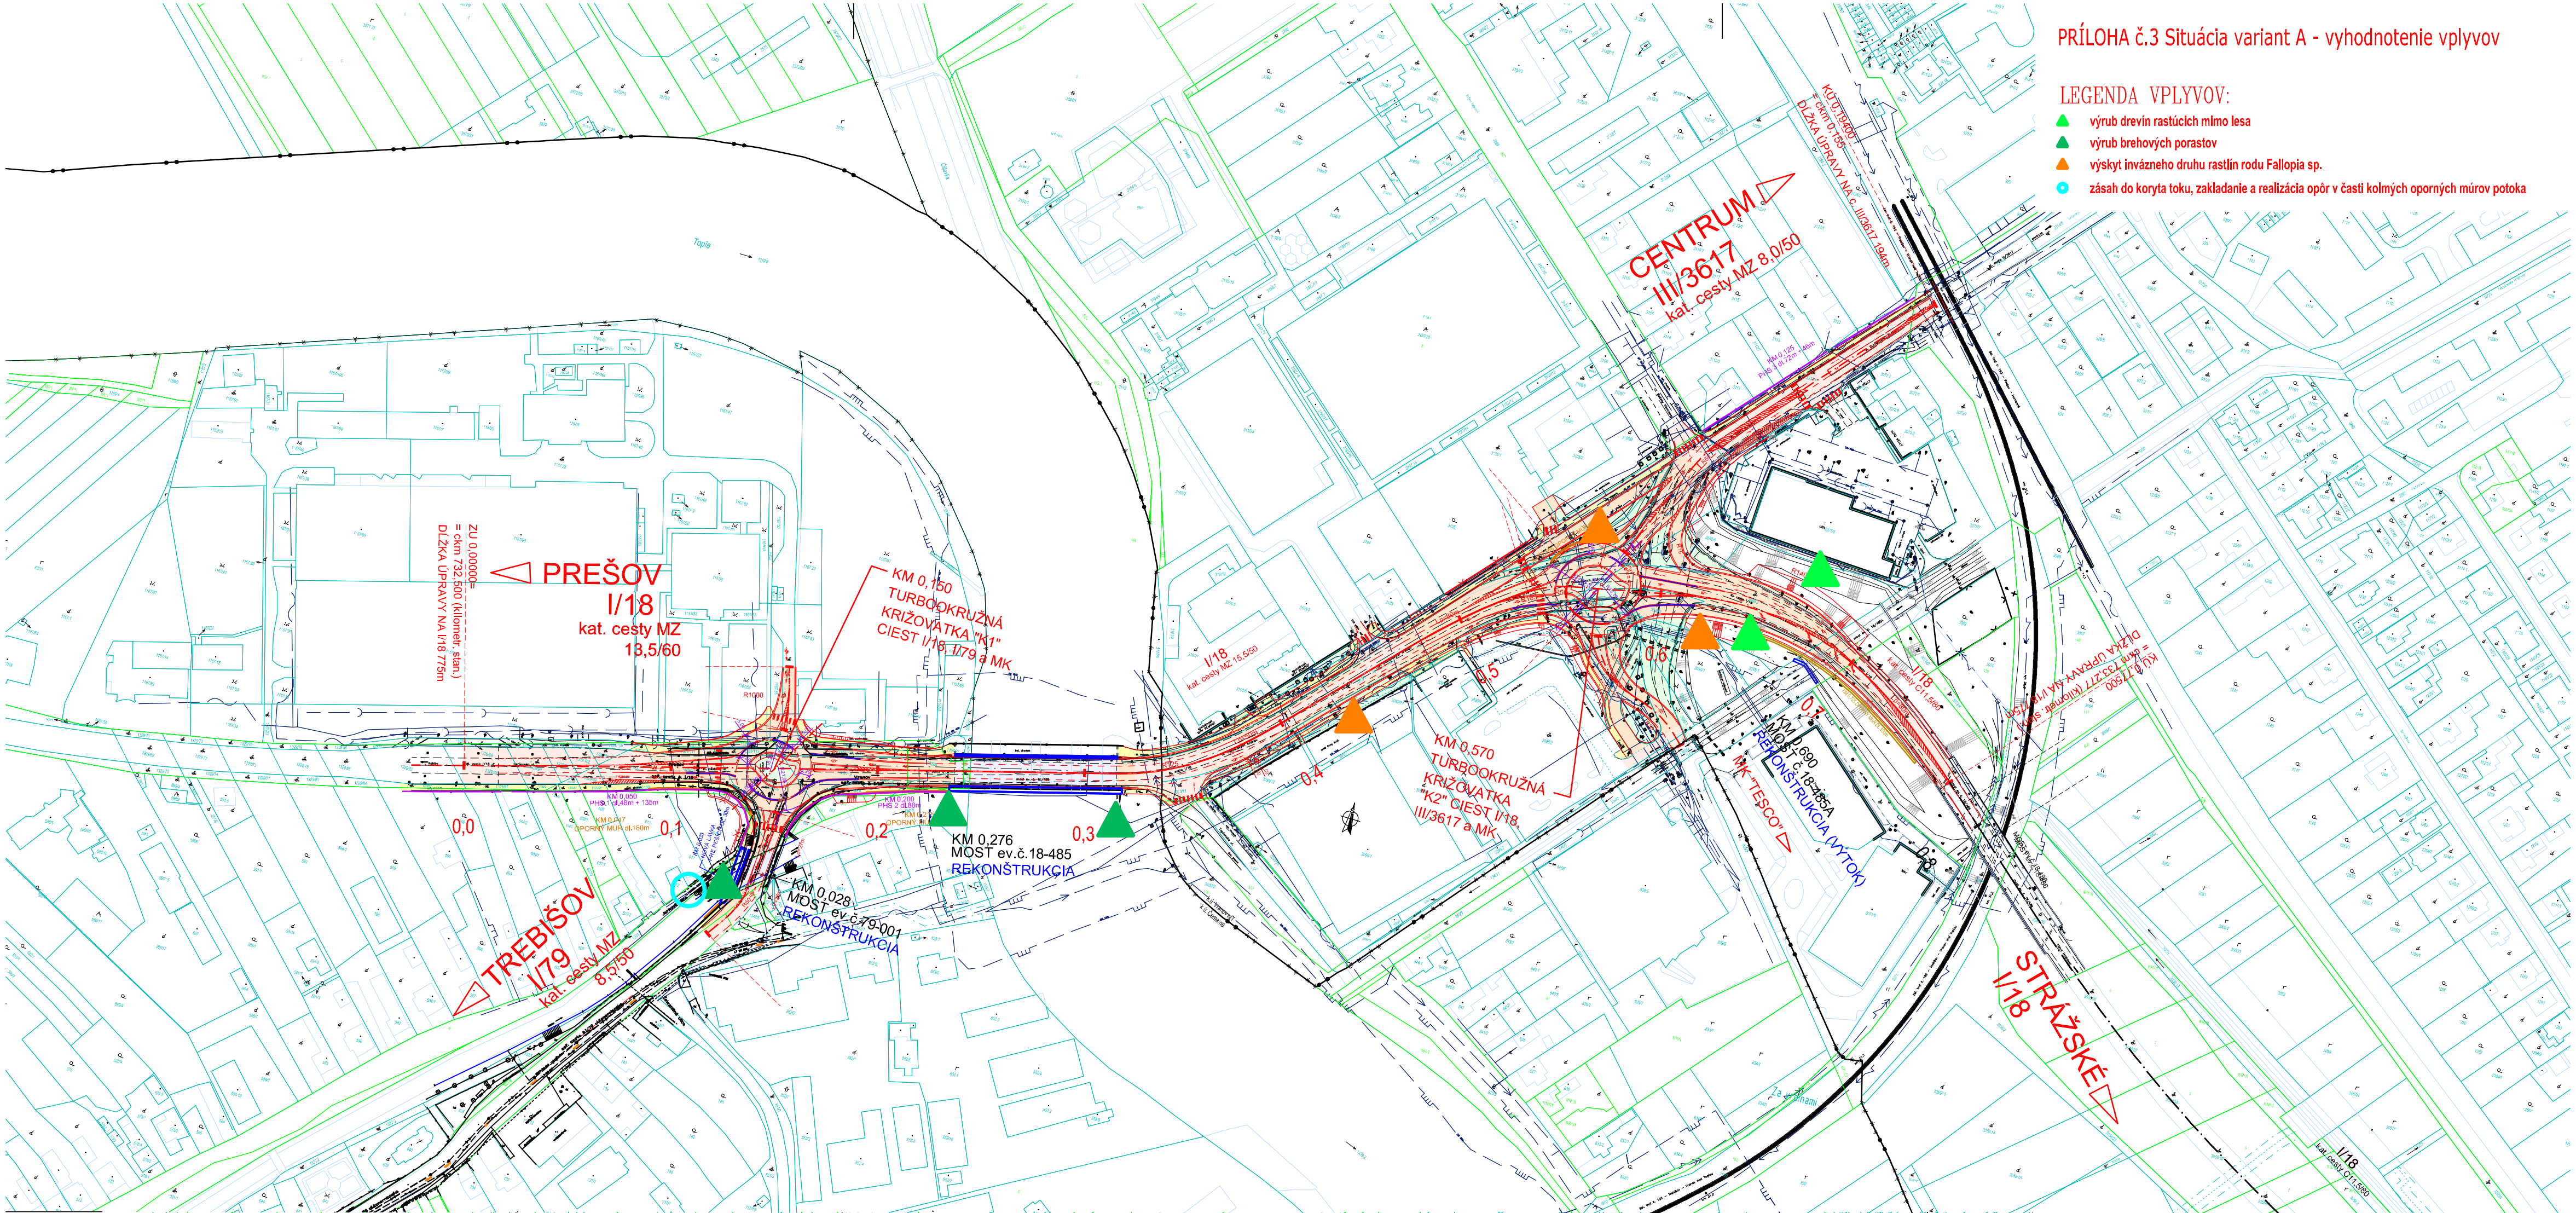
- výrub drevín rastúcich mimo lesa
- výrub brehových porastov
- výskyt invázneho druhu rastlín rodu Fallopia sp.
- zásah do koryta toku, zakladanie a realizácia opôr v časti kolmých oporných múrov potoka