



PRÍLOHA č.4.1: Charakteristické priečne rezy – Variant B

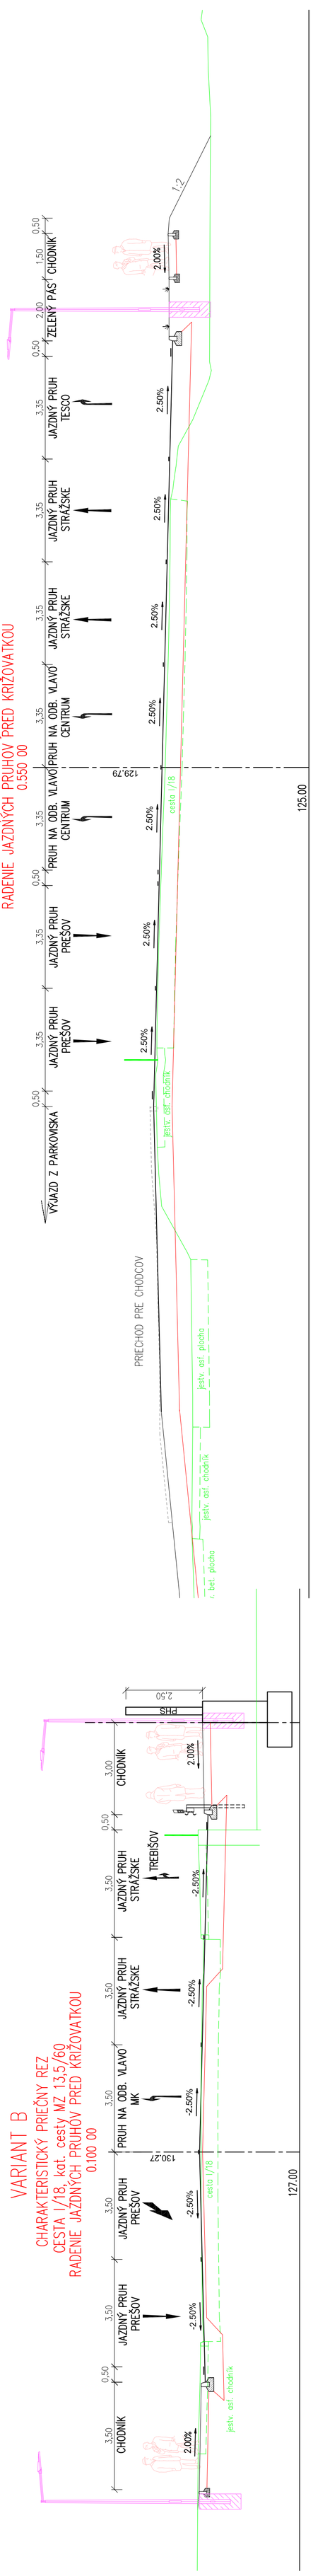

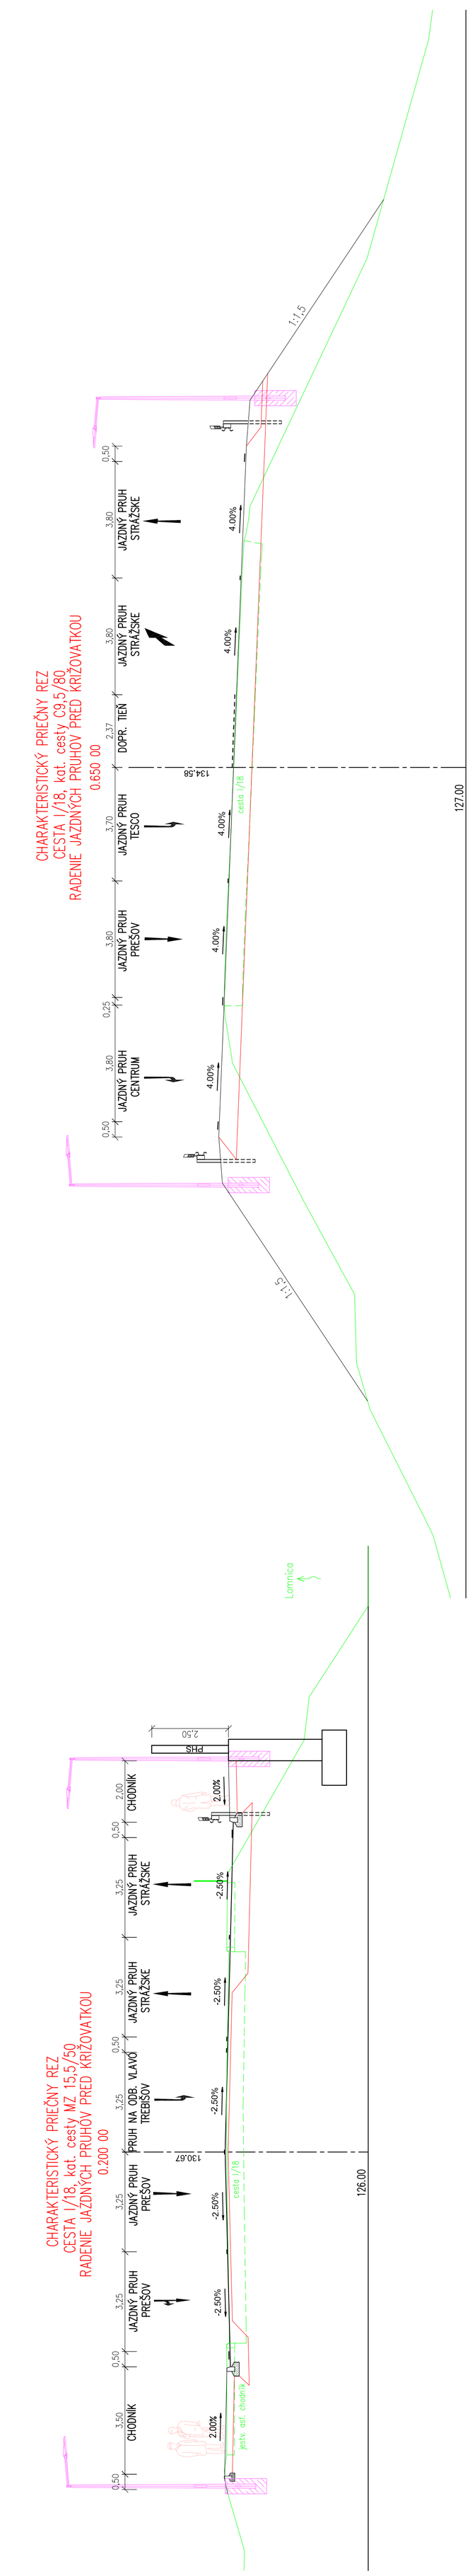

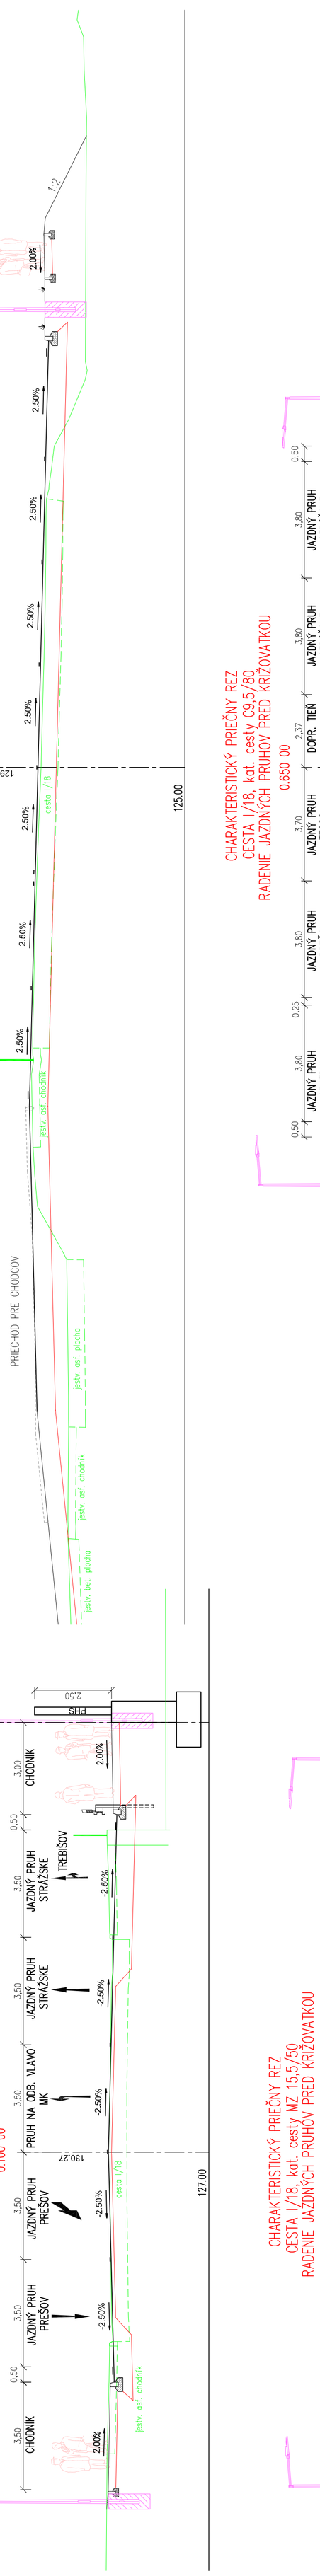

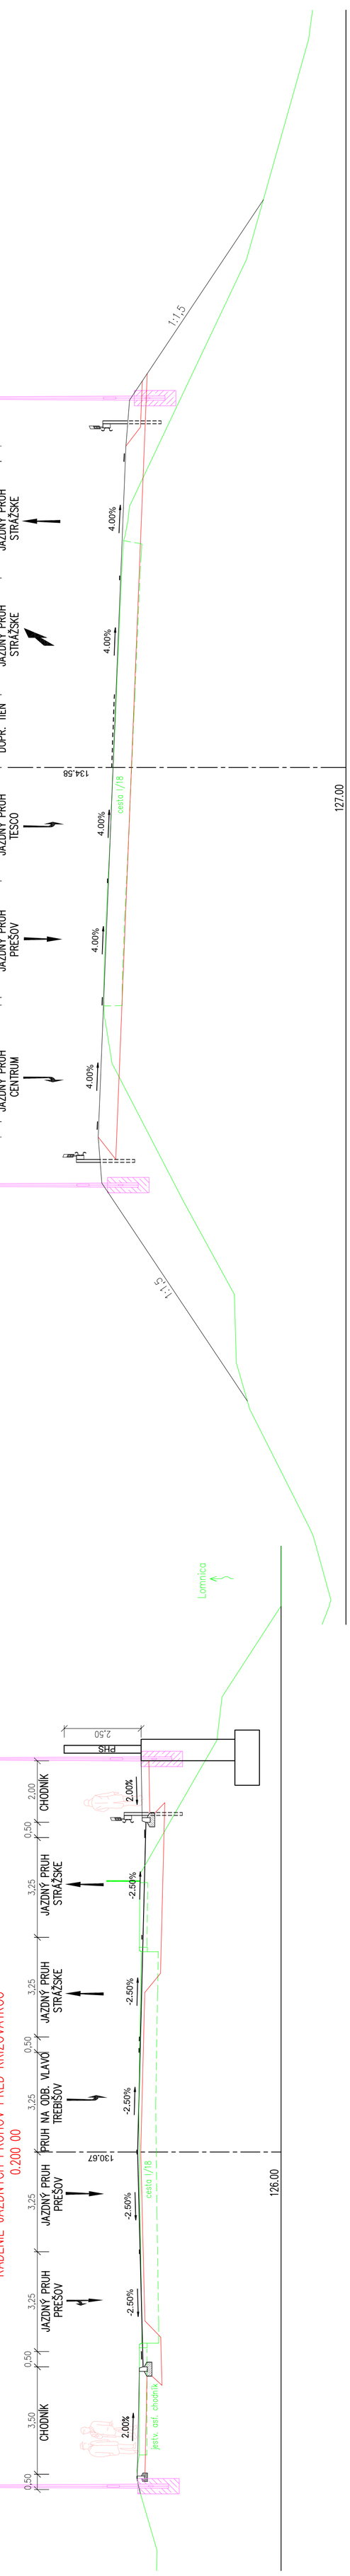

PRÍLOHA č.3.2: Charakteristické priečne rezy – Variant B