


ŠTRBA

ZMENY A DOPLNKY č.2/2020 ÚPN OBCE ŠTRBA

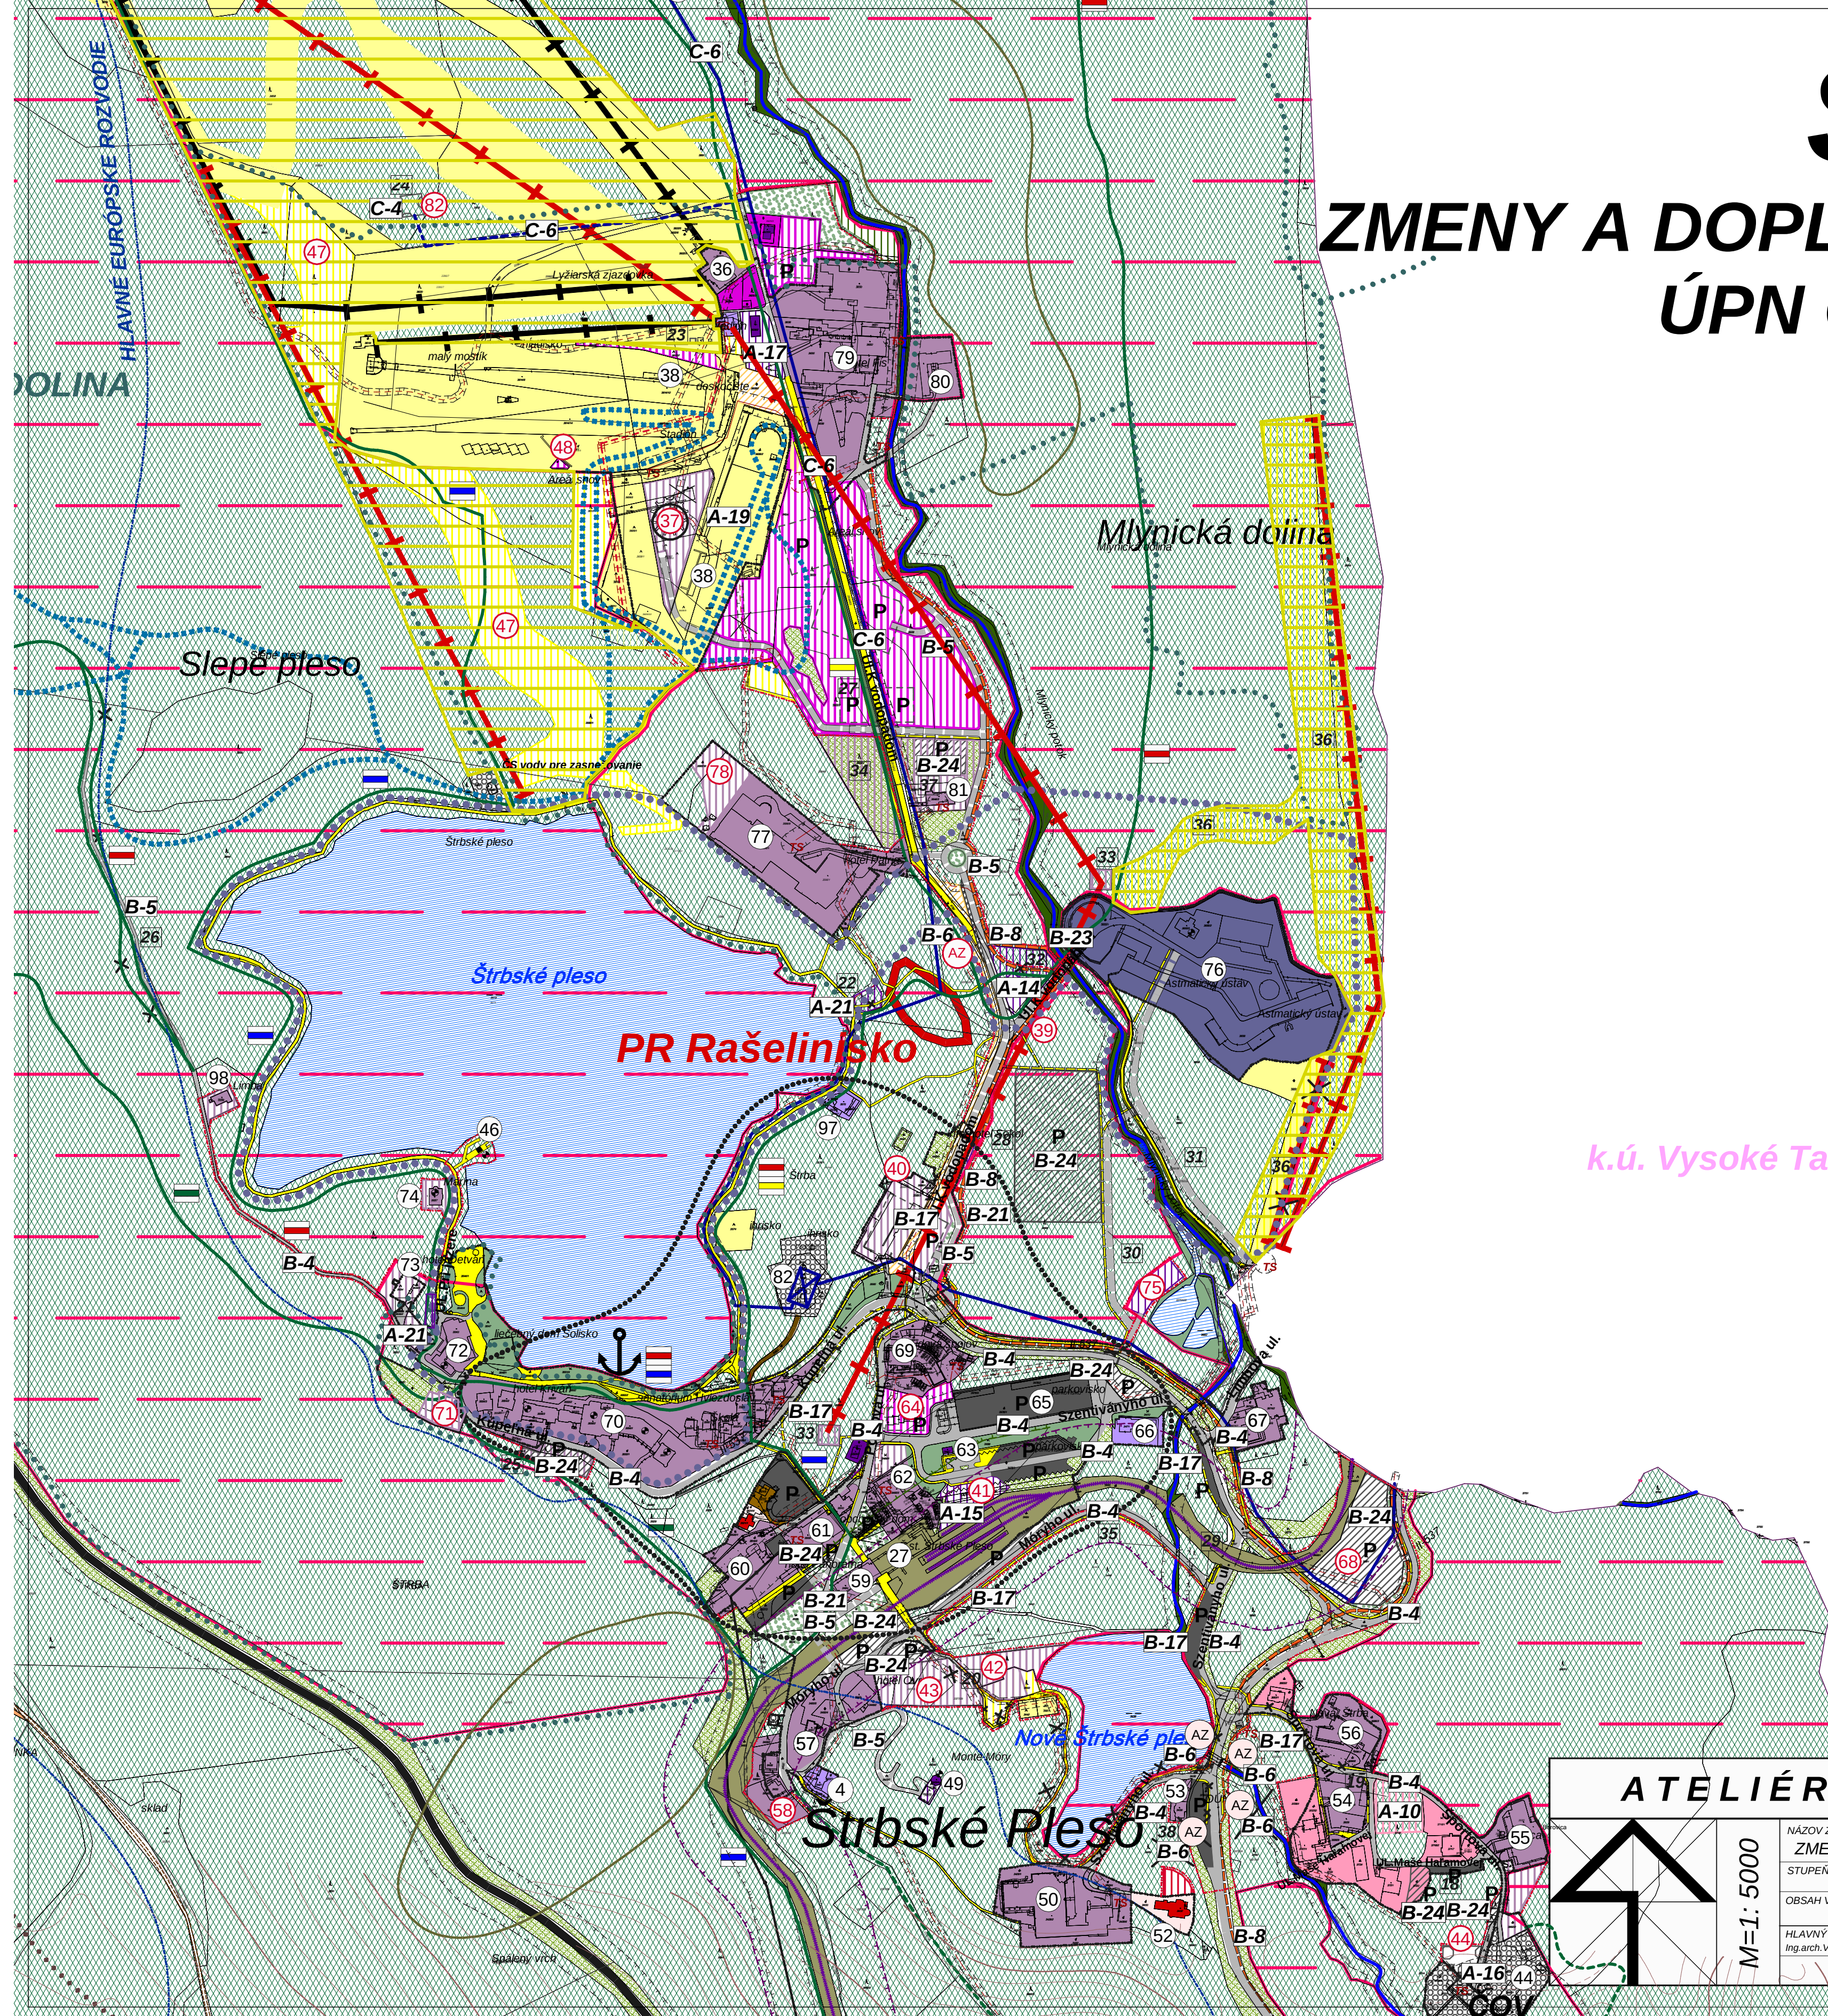

k.ú. Vysoké Tatry

ATELIÉR URB E K O, s.r.o.

M=1: 5000

NÁZOV ZÁKAZKY ZMENY A DOPLNKY č.2/2020 ÚPN OBCE ŠTRBA	OBSTARÁVATEĽ OBEC ŠTRBA
STUPEŇ, KATEGÓRIA NÁVRH	DÁTUM 04/2020
OBSAH VÝKRESU KOMPLEXNÝ NÁVRH PRIESTOROVÉHO USPORIADANIA A FUNKČNÉHO VYUŽÍVANIA ÚZEMIA S VYZNAČENOU ZÁVAZNOU ČASŤOU A VEREJNOPROSPEŠNÝMI STÁVBAMI	MIERKA 1:5000
HLAVNÝ RIEŠITEĽ Ing.arch. Vladimír Ligus	ZHOTOVITEĽ KRESLIL Kačmanková Janka
	ČÍSLO VÝKRESU náložka 2c