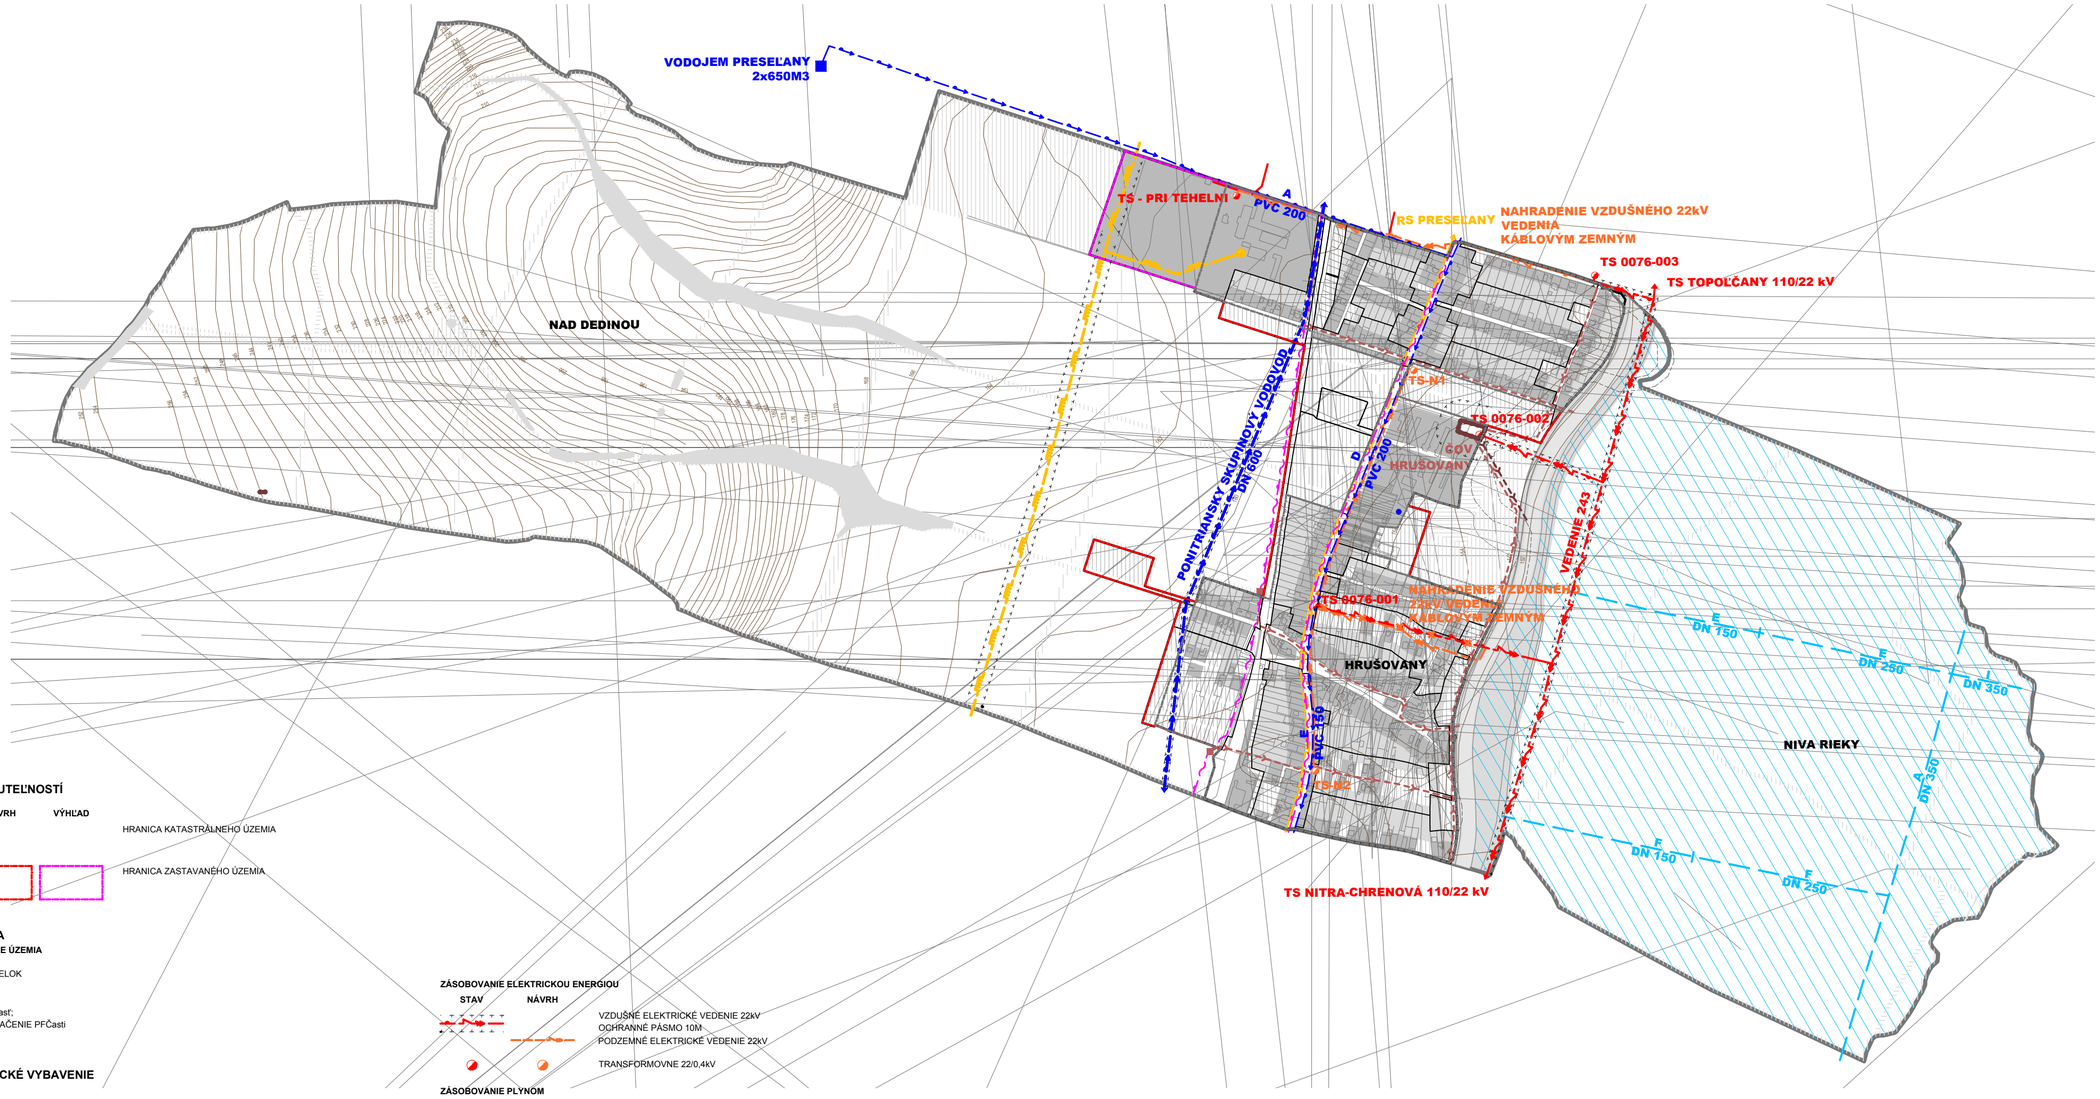


KATASTER NEHNUTEĽNOSTÍ

STAV NÁVRH VÝHĽAD

HRANICA KATASTRÁLNEHO ÚZEMIA

HRANICA ZASTAVANÉHO ÚZEMIA

ČLENENIE ÚZEMIA

NAVRHOVANÉ ČLENENIE ÚZEMIA

PFCELOK

PFČasť;
OZNAČENIE PFČasti

VEREJNÉ TECHNICKÉ VYBAVENIE

ZÁSOBOVANIE VODOU

STAV NÁVRH

DIAĽKOVÝ VODOVOD;
OCHRANNÉ PÁSMO 7M
HLAVNÝ DISTRIBUČNÝ VODOVOD

PODZEMNÝ VODOJEM

STUDŇA

ODVÁDZANIE A ČISTENIE ODPADOVÝCH VÔD, ODVÁDZANIE POVRCHOVÝCH VÔD

STAV NÁVRH

ČISTIČKA ODPADOVÝCH VÔD
OCHRANNÉ PÁSMO 50M

HLAVNÝ KANALIZAČNÝ RÁD

DAŽĎOVÁ KANALIZÁCIA

POVRCHOVÁ RETENČNÁ ZDRŽ

MELIORAČNÉ ZARIADENIA

STAV NÁVRH

ZÁVLAHOVÉ POTRUBIE

ZÁUJMOVÉ ÚZEMIE MELIORÁCIÍ

ZÁSOBOVANIE ELEKTRICKOU ENERGIOU

STAV NÁVRH

VZDUŠNÉ ELEKTRICKÉ VEDENIE 22kV
OCHRANNÉ PÁSMO 10M
PODZEMNÉ ELEKTRICKÉ VEDENIE 22kV

TRANSFORMOVNE 22/0,4kV

ZÁSOBOVANIE PLYNOM

STAV NÁVRH

VTL PLYNOVOD
OCHRANNÉ PÁSMO 12M
STL PLYNOVOD - HLAVNÝ RÁD

REGULAČNÁ STANICA PLYNU VTL/STL

TELEKOMUNIKÁCIE A DIAĽKOVÉ KÁBLE

STAV NÁVRH

TELEKOMUNIKAČNÉ VEDENIE A DIAĽKOVÉ KÁBLE

©2007-8, 2019-20 AK CSANDA-PITERKA, RIEČNA 2, 94901 NITRA HLAVNÝ RIEŠITEĽ: ING. ARCH. MILAN CSANDA