


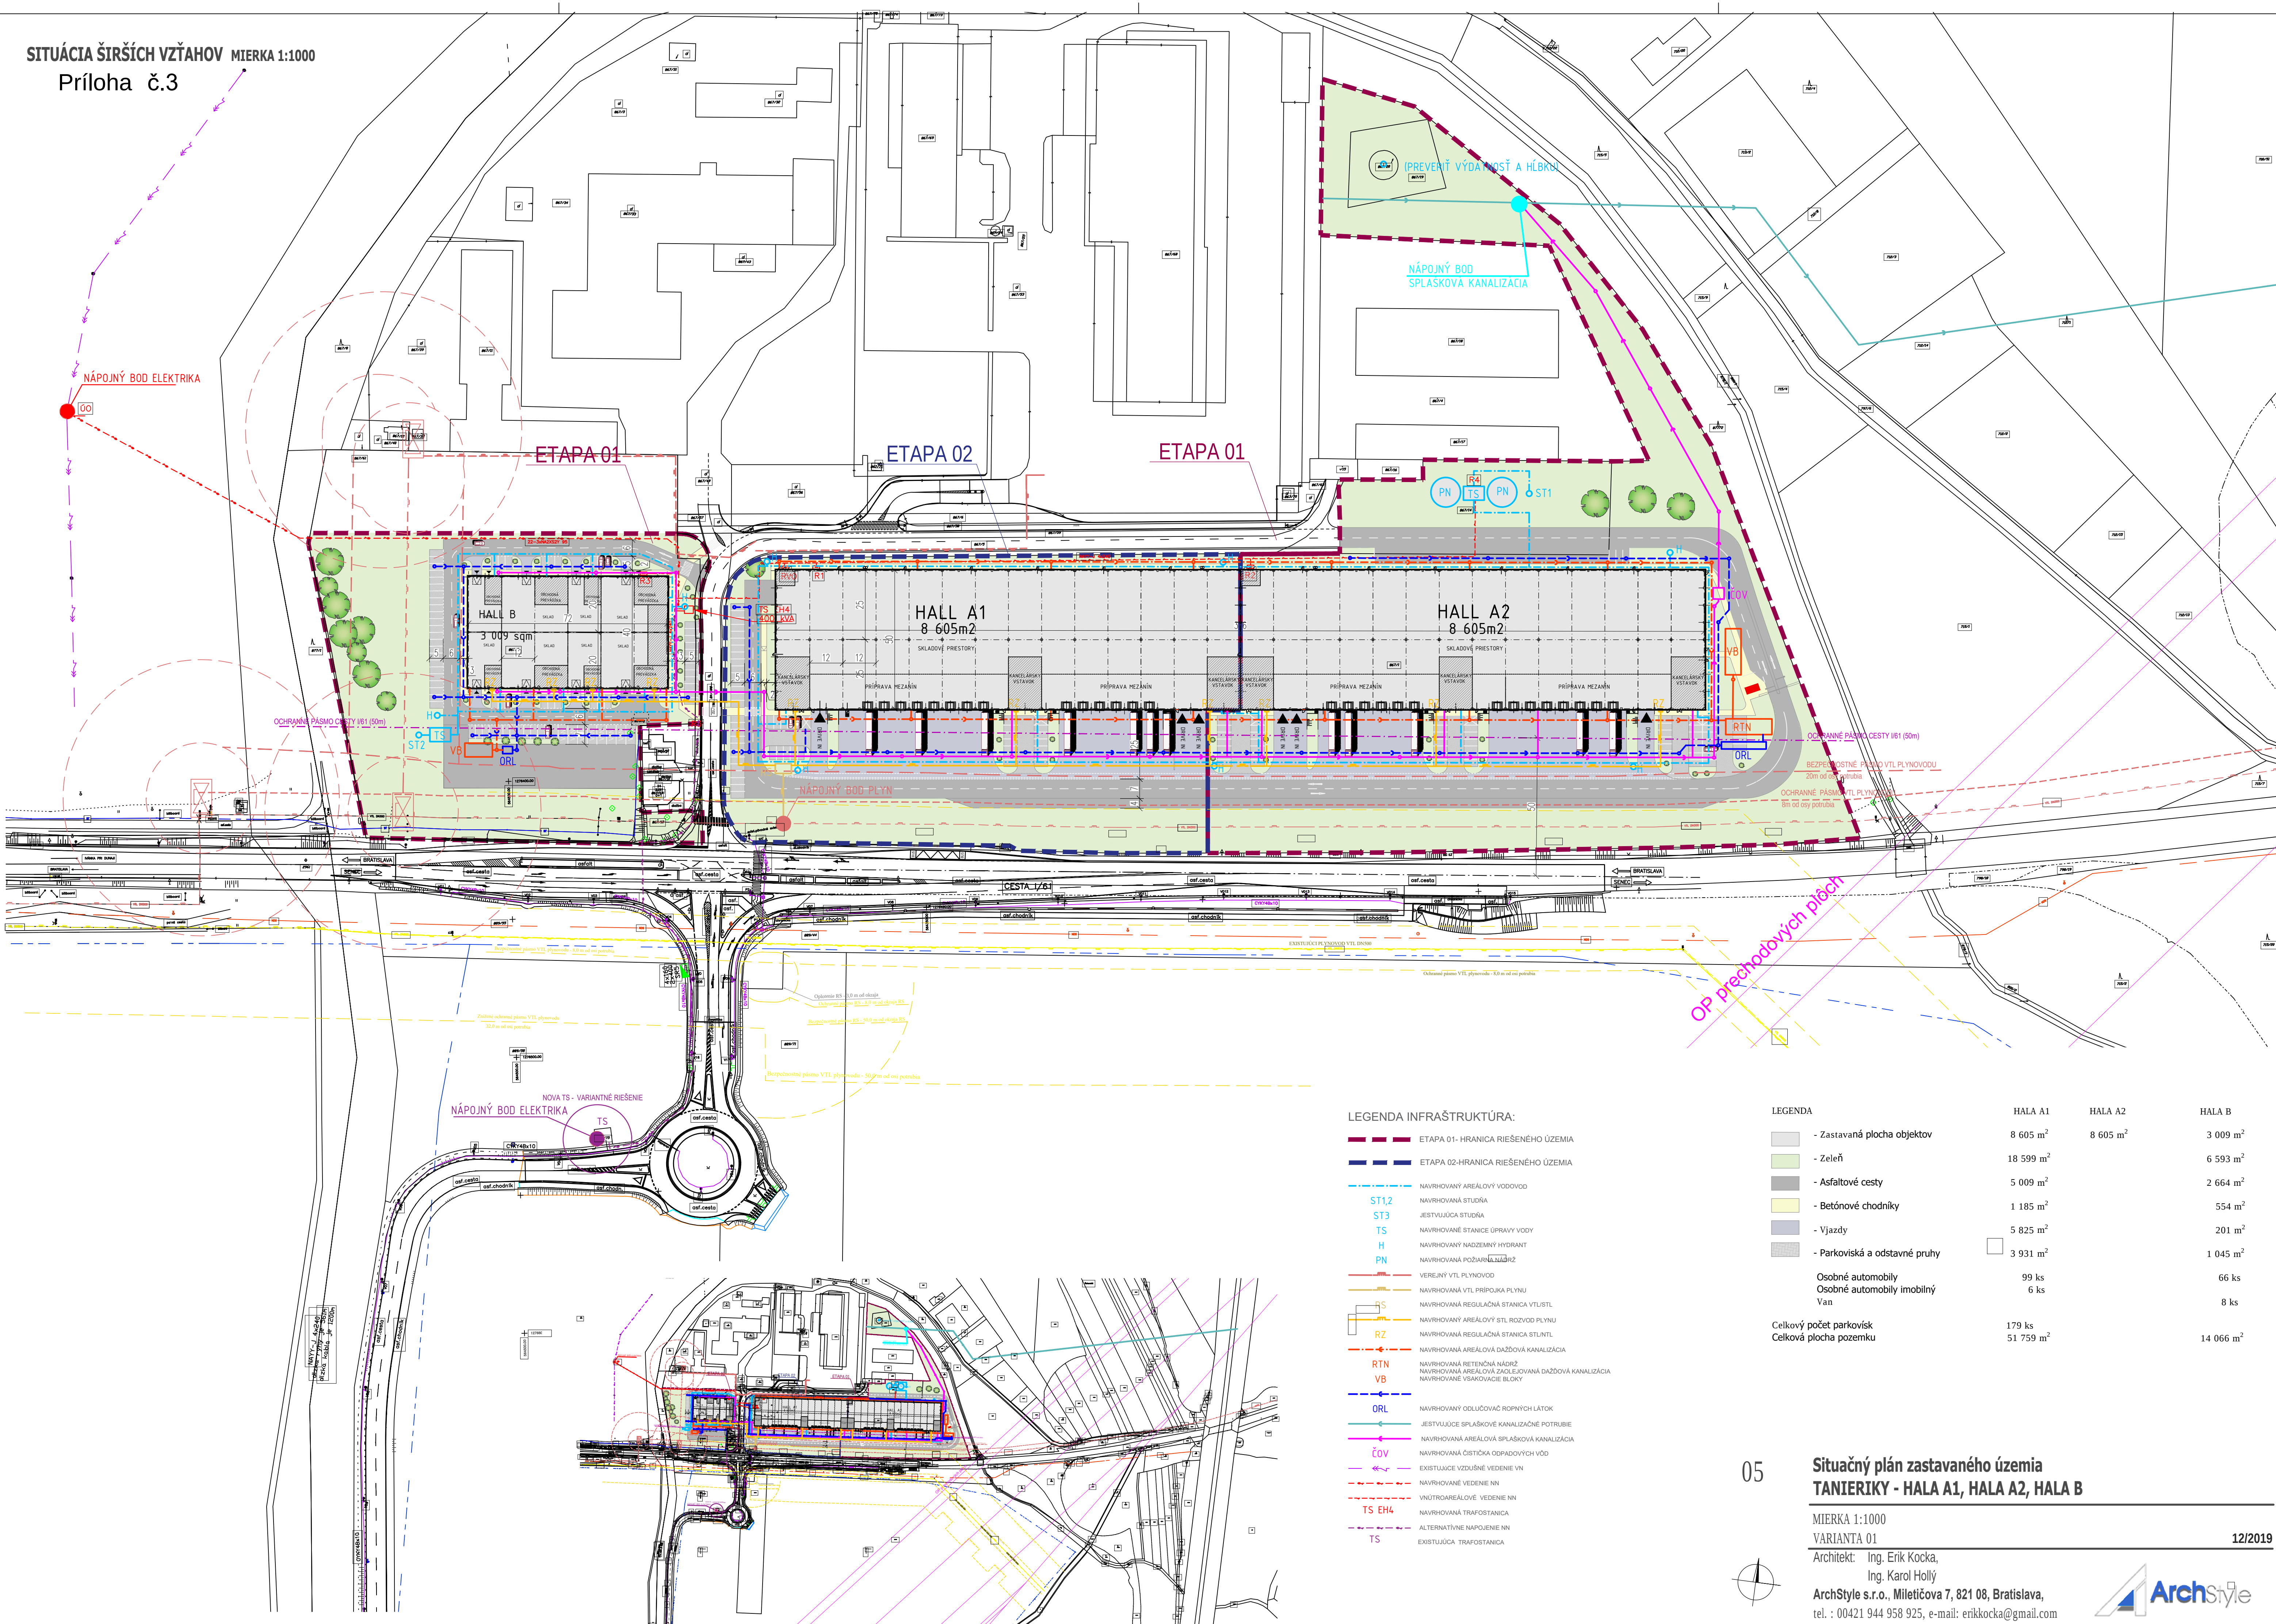

LEGENDA INFRAŠTRUKTÚRA:

- ETAPA 01- HRANICA RIEŠENÉHO ÚZEMIA
- ETAPA 02-HRANICA RIEŠENÉHO ÚZEMIA
- NAVRHOVANÝ AREÁLOVÝ VODOVOD
- NAVRHOVANÁ STUDŔA
- JESTVUJÚCA STUDŔA
- NAVRHOVANÉ STANICE ÚPRAVY VODY
- NAVRHOVANÝ NADZEMNÝ HYDRANT
- NAVRHOVANÁ POŽIARNÁ LÁZAR
- VEREJNÝ VTL PLYNOVOD
- NAVRHOVANÁ VTL PRÍPOJKA PLYNU
- NAVRHOVANÁ REGULAČNÁ STANICA VTL/STL
- NAVRHOVANÝ AREÁLOVÝ STL ROZVOD PLYNU
- NAVRHOVANÁ REGULAČNÁ STANICA STUNTIL
- NAVRHOVANÁ AREÁLOVÁ DAŽDOVÁ KANALIZÁCIA
- NAVRHOVANÁ RETENČNÁ NÁDRŽ
- NAVRHOVANÁ AREÁLOVÁ ZAOBEJROVANÁ DAŽDOVÁ KANALIZÁCIA
- NAVRHOVANÉ VSAKOVACIE BLOKY
- NAVRHOVANÝ ODLUČOVAČ ROPNÝCH LÁTOK
- JESTVUJÚCE SPLŠKOVÉ KANALIZAČNÉ POTRUBIE
- NAVRHOVANÁ AREÁLOVÁ SPLŠKOVÁ KANALIZÁCIA
- NAVRHOVANÁ ČISTÍTKA ODPADOVÝCH VÔD
- EXISTUJÚCE VZDUŠNÉ VEDENIE VN
- NAVRHOVANÉ VEDENIE NN
- VNÚTROAREÁLOVÉ VEDENIE NN
- NAVRHOVANÁ TRAFOSTANICA
- ALTERNATÍVNE NAPOJENIE NN
- EXISTUJÚCA TRAFOSTANICA

LEGENDA

- Zastavaná plocha objektov
- Zeleň
- Asfaltové cesty
- Betónové chodníky
- Vjazdy
- Parkoviská a odstavné pruhy
- Osobné automobily
- Osobné automobily imobilný
- Van
- Celkový počet parkovísk
- Celková plocha pozemku

	HALA A1	HALA A2	HALA B
Zastavaná plocha objektov	8 605 m ²	8 605 m ²	3 009 m ²
Zeleň	18 599 m ²		6 593 m ²
Asfaltové cesty	5 009 m ²		2 664 m ²
Betónové chodníky	1 185 m ²		554 m ²
Vjazdy	5 825 m ²		201 m ²
Parkoviská a odstavné pruhy	3 931 m ²		1 045 m ²
Osobné automobily	99 ks		66 ks
Osobné automobily imobilný	6 ks		8 ks
Van			
Celkový počet parkovísk	179 ks		14 066 m ²
Celková plocha pozemku	51 759 m ²		

05

Situčný plán zastavaného územia
TANIERIKY - HALA A1, HALA A2, HALA B

MIERKA 1:1000

VARIANTA 01

Architekt: Ing. Erik Kocka,
Ing. Karol Holý
ArchStyle s.r.o., Miletičova 7, 821 08, Bratislava,
tel. : 00421 944 958 925, e-mail: erikkocka@gmail.com

12/2019

