ÚZEMNÝ PLÁN OBCE - MESTA ŠAĽA

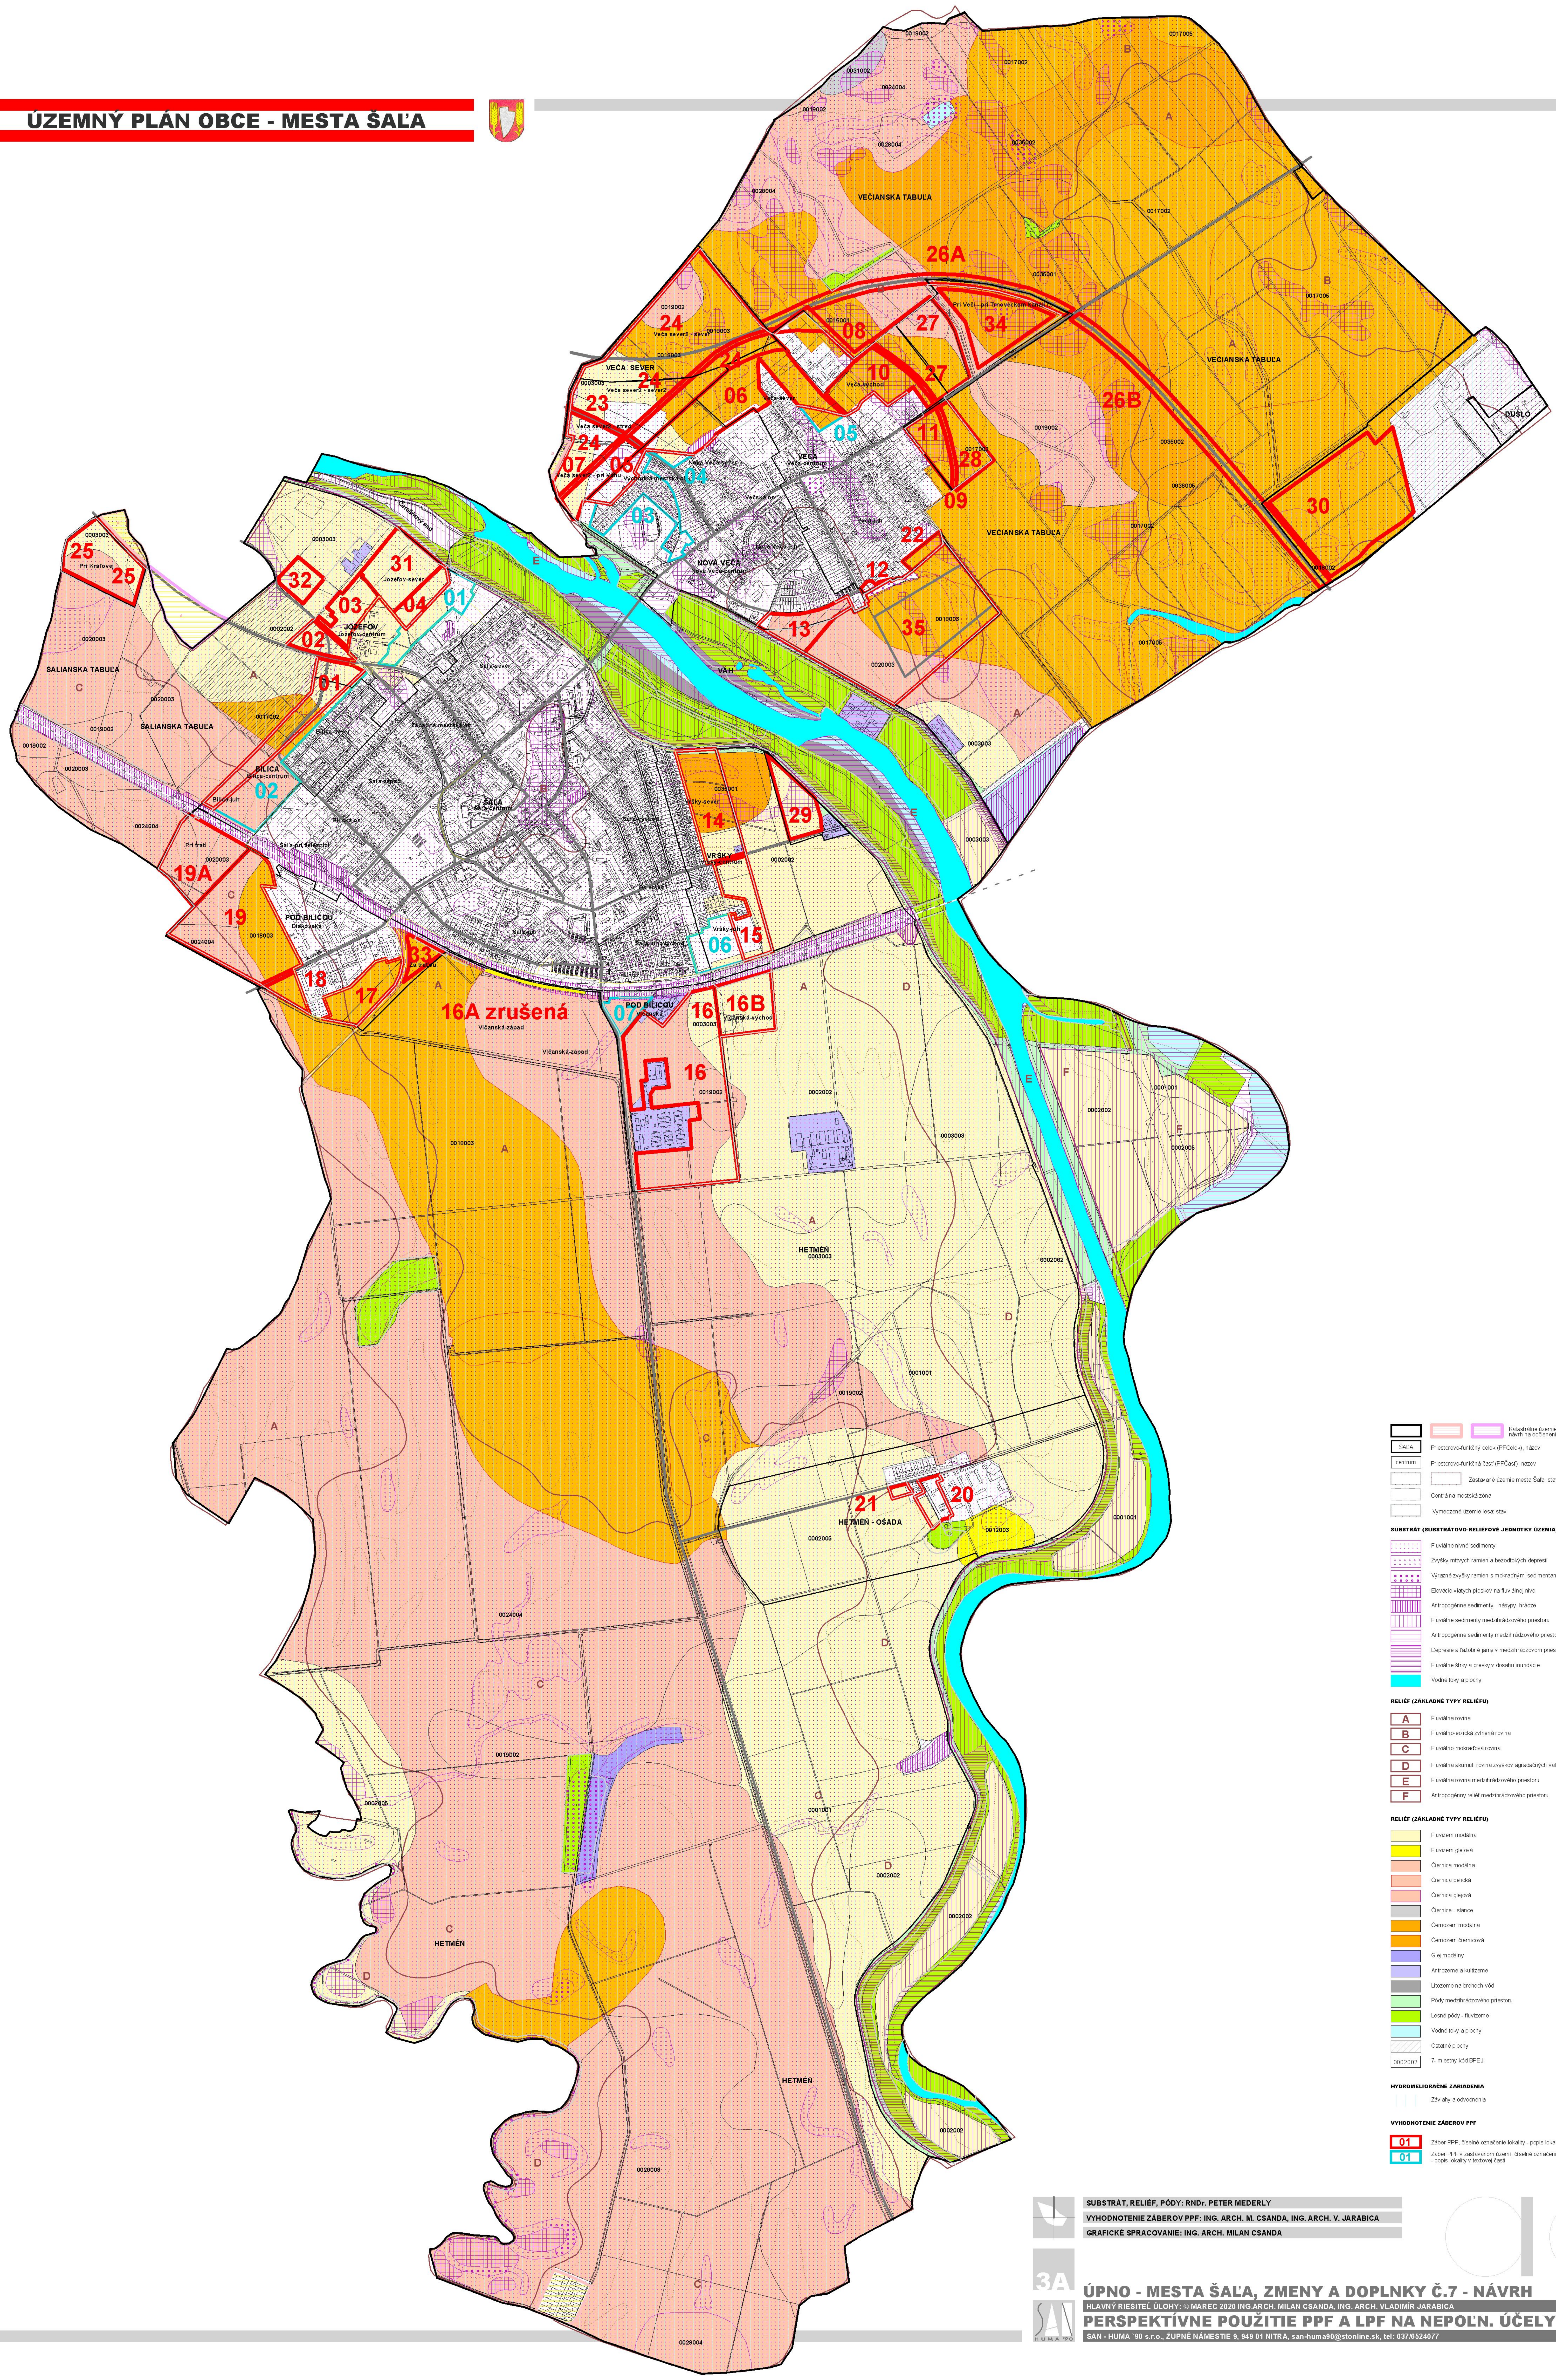

Katastrálne územie mesta Šaľa stav, návrh na odčlenenie, návrh na pričlenenie

ŠAĽA — Priestorovo-funkčný celok (PFCelok), názov

centrum — Priestorovo-funkčná časť (PFČasť), názov

Zastavané územie mesta Šaľa: stav (vymedzené k 1.1.1990), návrh

Centrálna mestská zóna

Vymedzené územie lesa: stav

SUBSTRÁT (SUBSTRÁTOVO-RELIÉFOVÉ JEDNOTKY ÚZEMIA)

- Fluviálne nivné sedimenty
- Zvyšky mŕtvych ramien a bezodtokých depresií
- Výrazné zvyšky ramien s mokraďnými sedimentami
- Elevácie viatych pieskov na fluviálnej nive
- Antropogénne sedimenty - násypy, hrádze
- Fluviálne sedimenty medzihrádzového priestoru
- Antropogénne sedimenty medzihrádzového priestoru
- Depresie a ťažobné jamy v medzihrádzovom priestore
- Fluviálne štrky a presky v dosahu inundácie
- Vodné toky a plochy

RELIÉF (ZÁKLADNÉ TYPY RELIÉFU)

- A — Fluviálna rovina
- B — Fluviálno-eolická zvlnená rovina
- C — Fluviálno-mokraďová rovina
- D — Fluviálna akumul. rovina zvyškov agradačných valov
- E — Fluviálna rovina medzihrádzového priestoru
- F — Antropogénny reliéf medzihrádzového priestoru

RELIÉF (ZÁKLADNÉ TYPY RELIÉFU)

- Fluvizem modálna
- Fluvizem glejová
- Čiernica modálna
- Čiernica pelická
- Čiernica glejová
- Čiernice - slance
- Černozem modálna
- Černozem čiernicová
- Glej modálny
- Antrozeme a kultizeme
- Litozeme na brehoch vôd
- Pôdy medzihrádzového priestoru
- Lesné pôdy - fluvizeme
- Vodné toky a plochy
- Ostatné plochy
- 0002002 — 7- miestny kód BPEJ

HYDROMELIORAČNÉ ZARIADENIA

- Závlahy a odvodnenia

VYHODNOTENIE ZÁBEROV PPF

- 01 — Záber PPF, číselné označenie lokality - popis lokality v textovej časti
- 01 — Záber PPF v zastavanom území, číselné označenie lokality - popis lokality v textovej časti

SUBSTRÁT, RELIÉF, PÔDY: RNDr. PETER MEDERLY

VYHODNOTENIE ZÁBEROV PPF: ING. ARCH. M. CSANDA, ING. ARCH. V. JARABICA

GRAFICKÉ SPRACOVANIE: ING. ARCH. MILAN CSANDA

3A

ÚPNO - MESTA ŠAĽA, ZMENY A DOPLNKY Č.7 - NÁVRH

HLAVNÝ RIEŠITEĽ ÚLOHY: © MAREC 2020 ING.ARCH. MILAN CSANDA, ING. ARCH. VLADIMÍR JARABICA

PERSPEKTÍVNE POUŽITIE PPF A LPF NA NEPOĽN. ÚČELY 1:10000

SAN - HUMA `90 s.r.o., ŽUPNÉ NÁMESTIE 9, 949 01 NITRA, san-huma90@stonline.sk, tel: 037/6524077