ÚZEMNÝ PLÁN OBCE - MESTA ŠAĽA

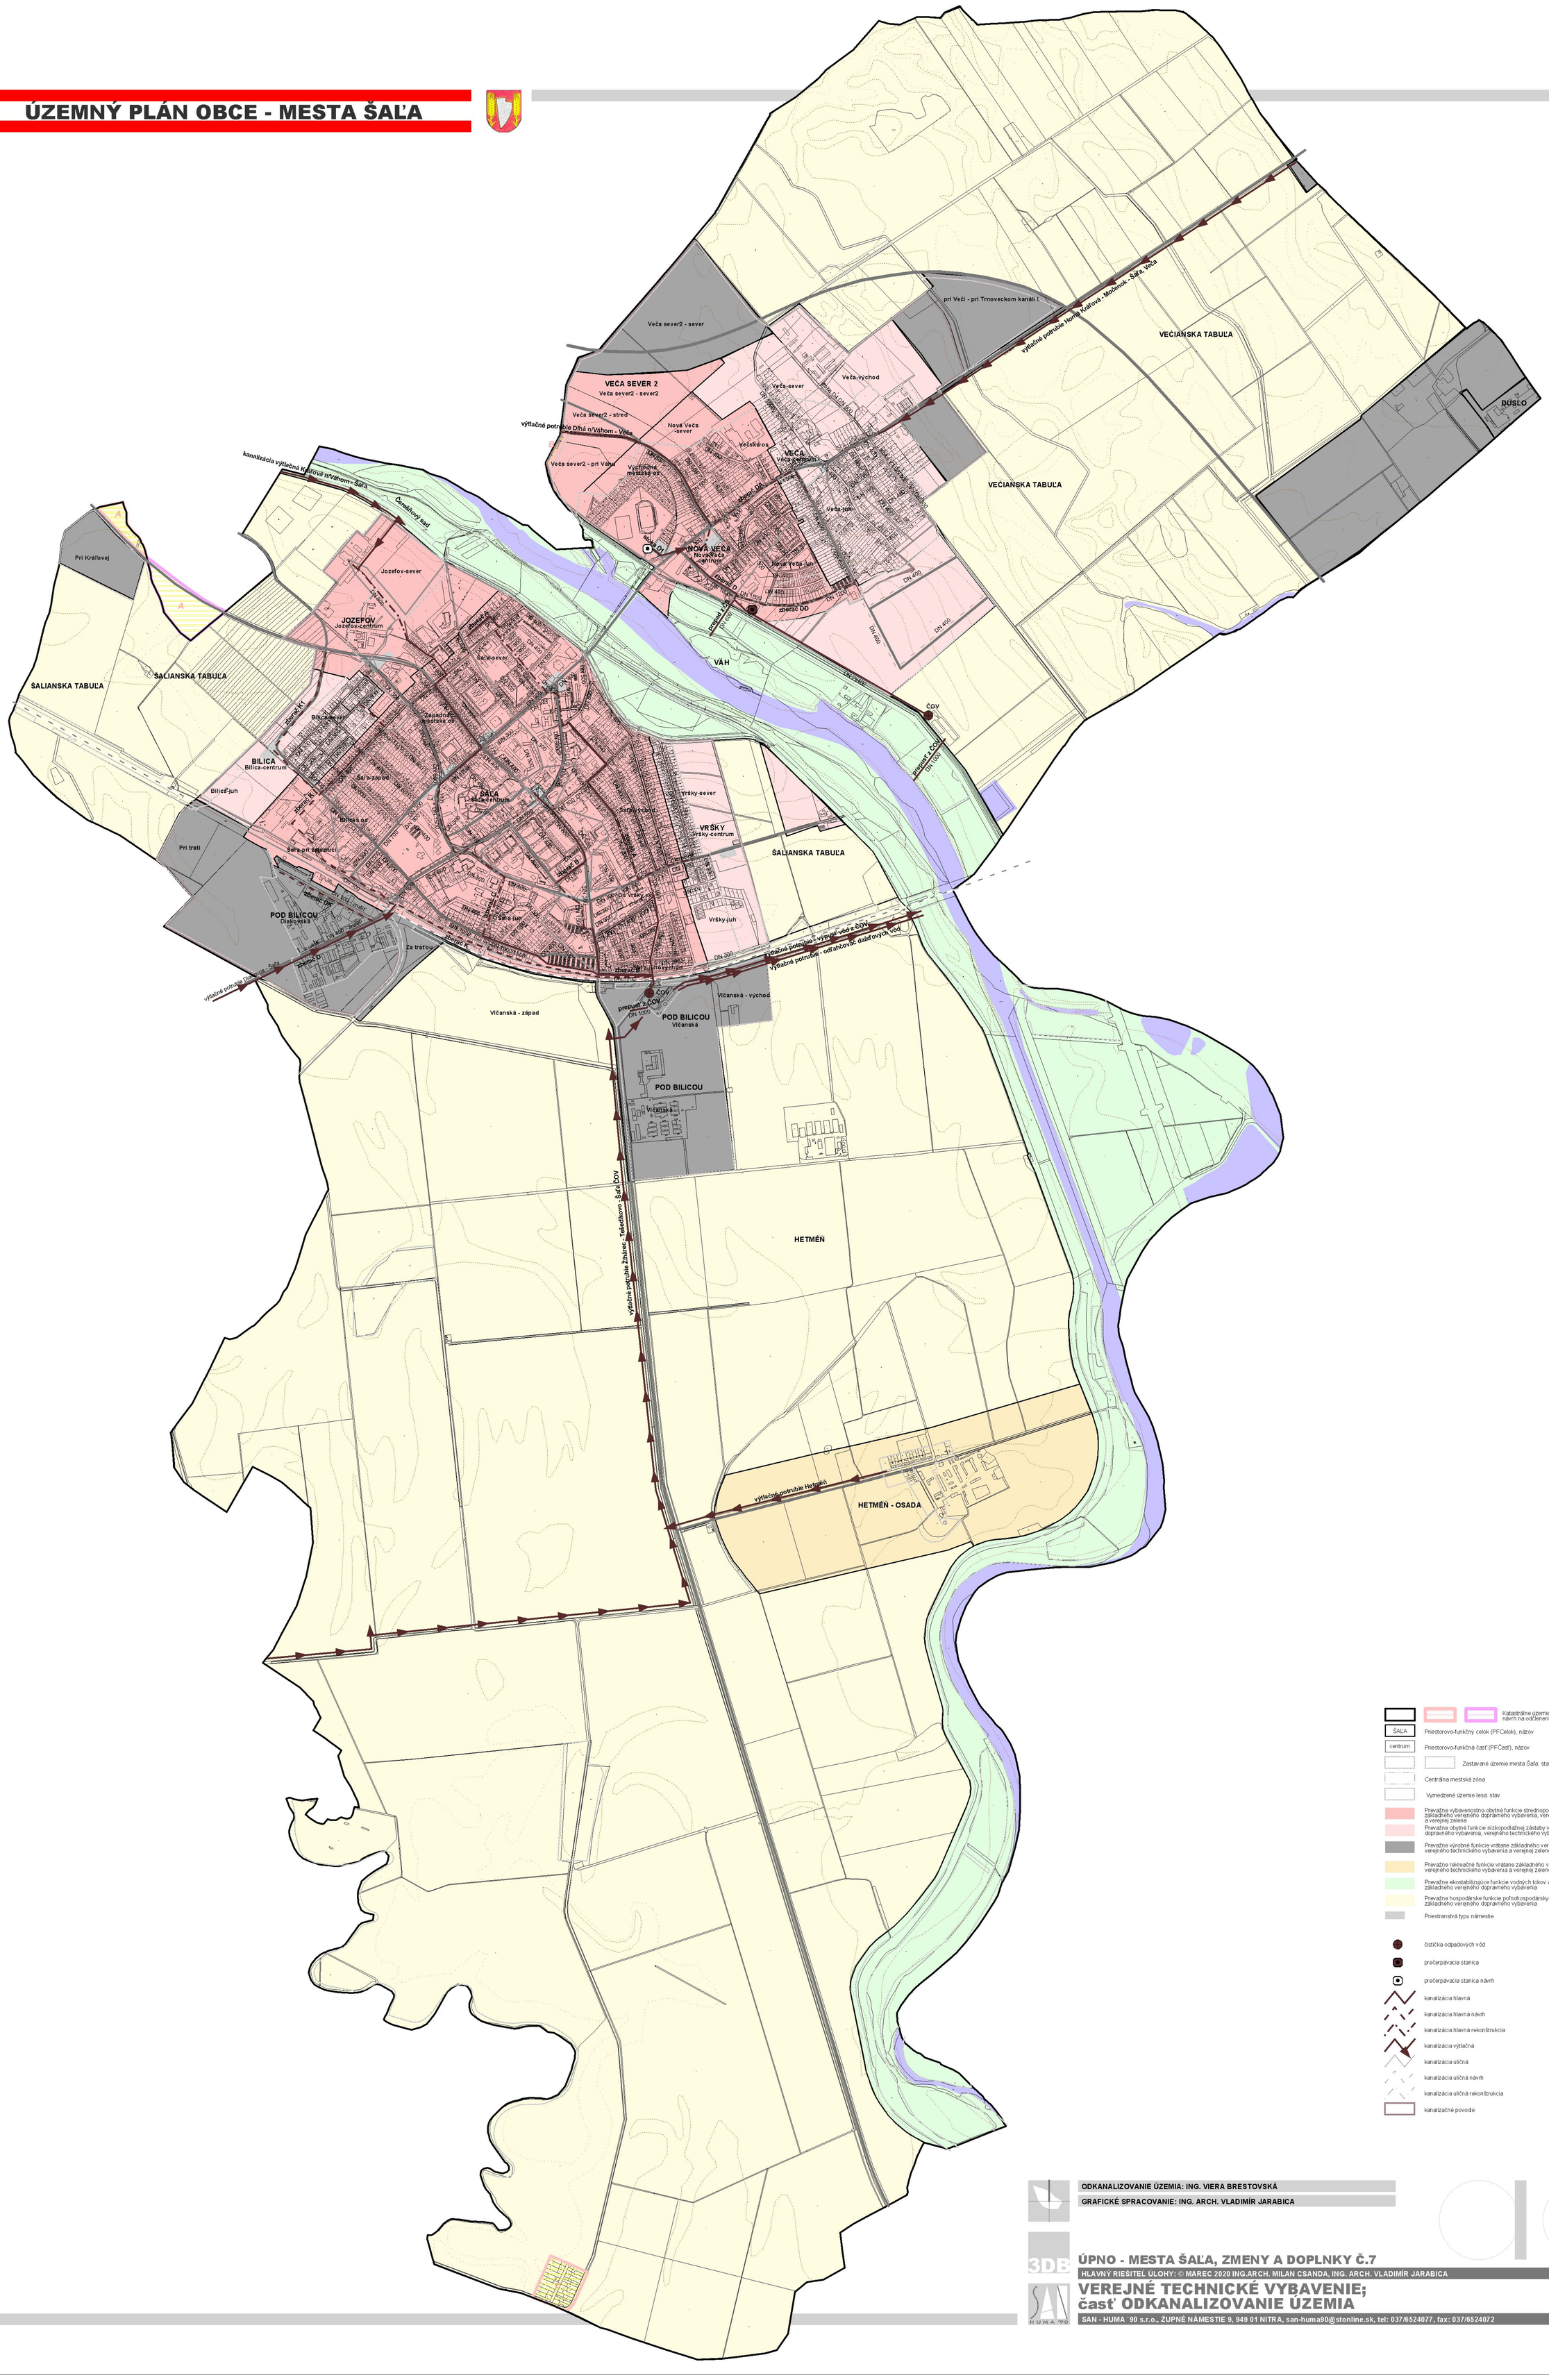

ODKANALIZOVANIE ÚZEMIA: ING. VIERA BRESTOVSKÁ

GRAFICKÉ SPRACOVANIE: ING. ARCH. VLADIMÍR JARABICA

3DB

ÚPNO - MESTA ŠAĽA, ZMENY A DOPLNKY Č.7

HLAVNÝ RIEŠITEĽ ÚLOHY: © MAREC 2020 ING.ARCH. MILAN CSANDA, ING. ARCH. VLADIMÍR JARABICA

VEREJNÉ TECHNICKÉ VYBAVENIE; časť ODKANALIZOVANIE ÚZEMIA

1 : 10 000

SAN - HUMA `90 s.r.o., ŽUPNÉ NÁMESTIE 9, 949 01 NITRA, san-huma90@stonline.sk, tel: 037/6524077, fax: 037/6524072