ÚZEMNÝ PLÁN OBCE - MESTA ŠAĽA

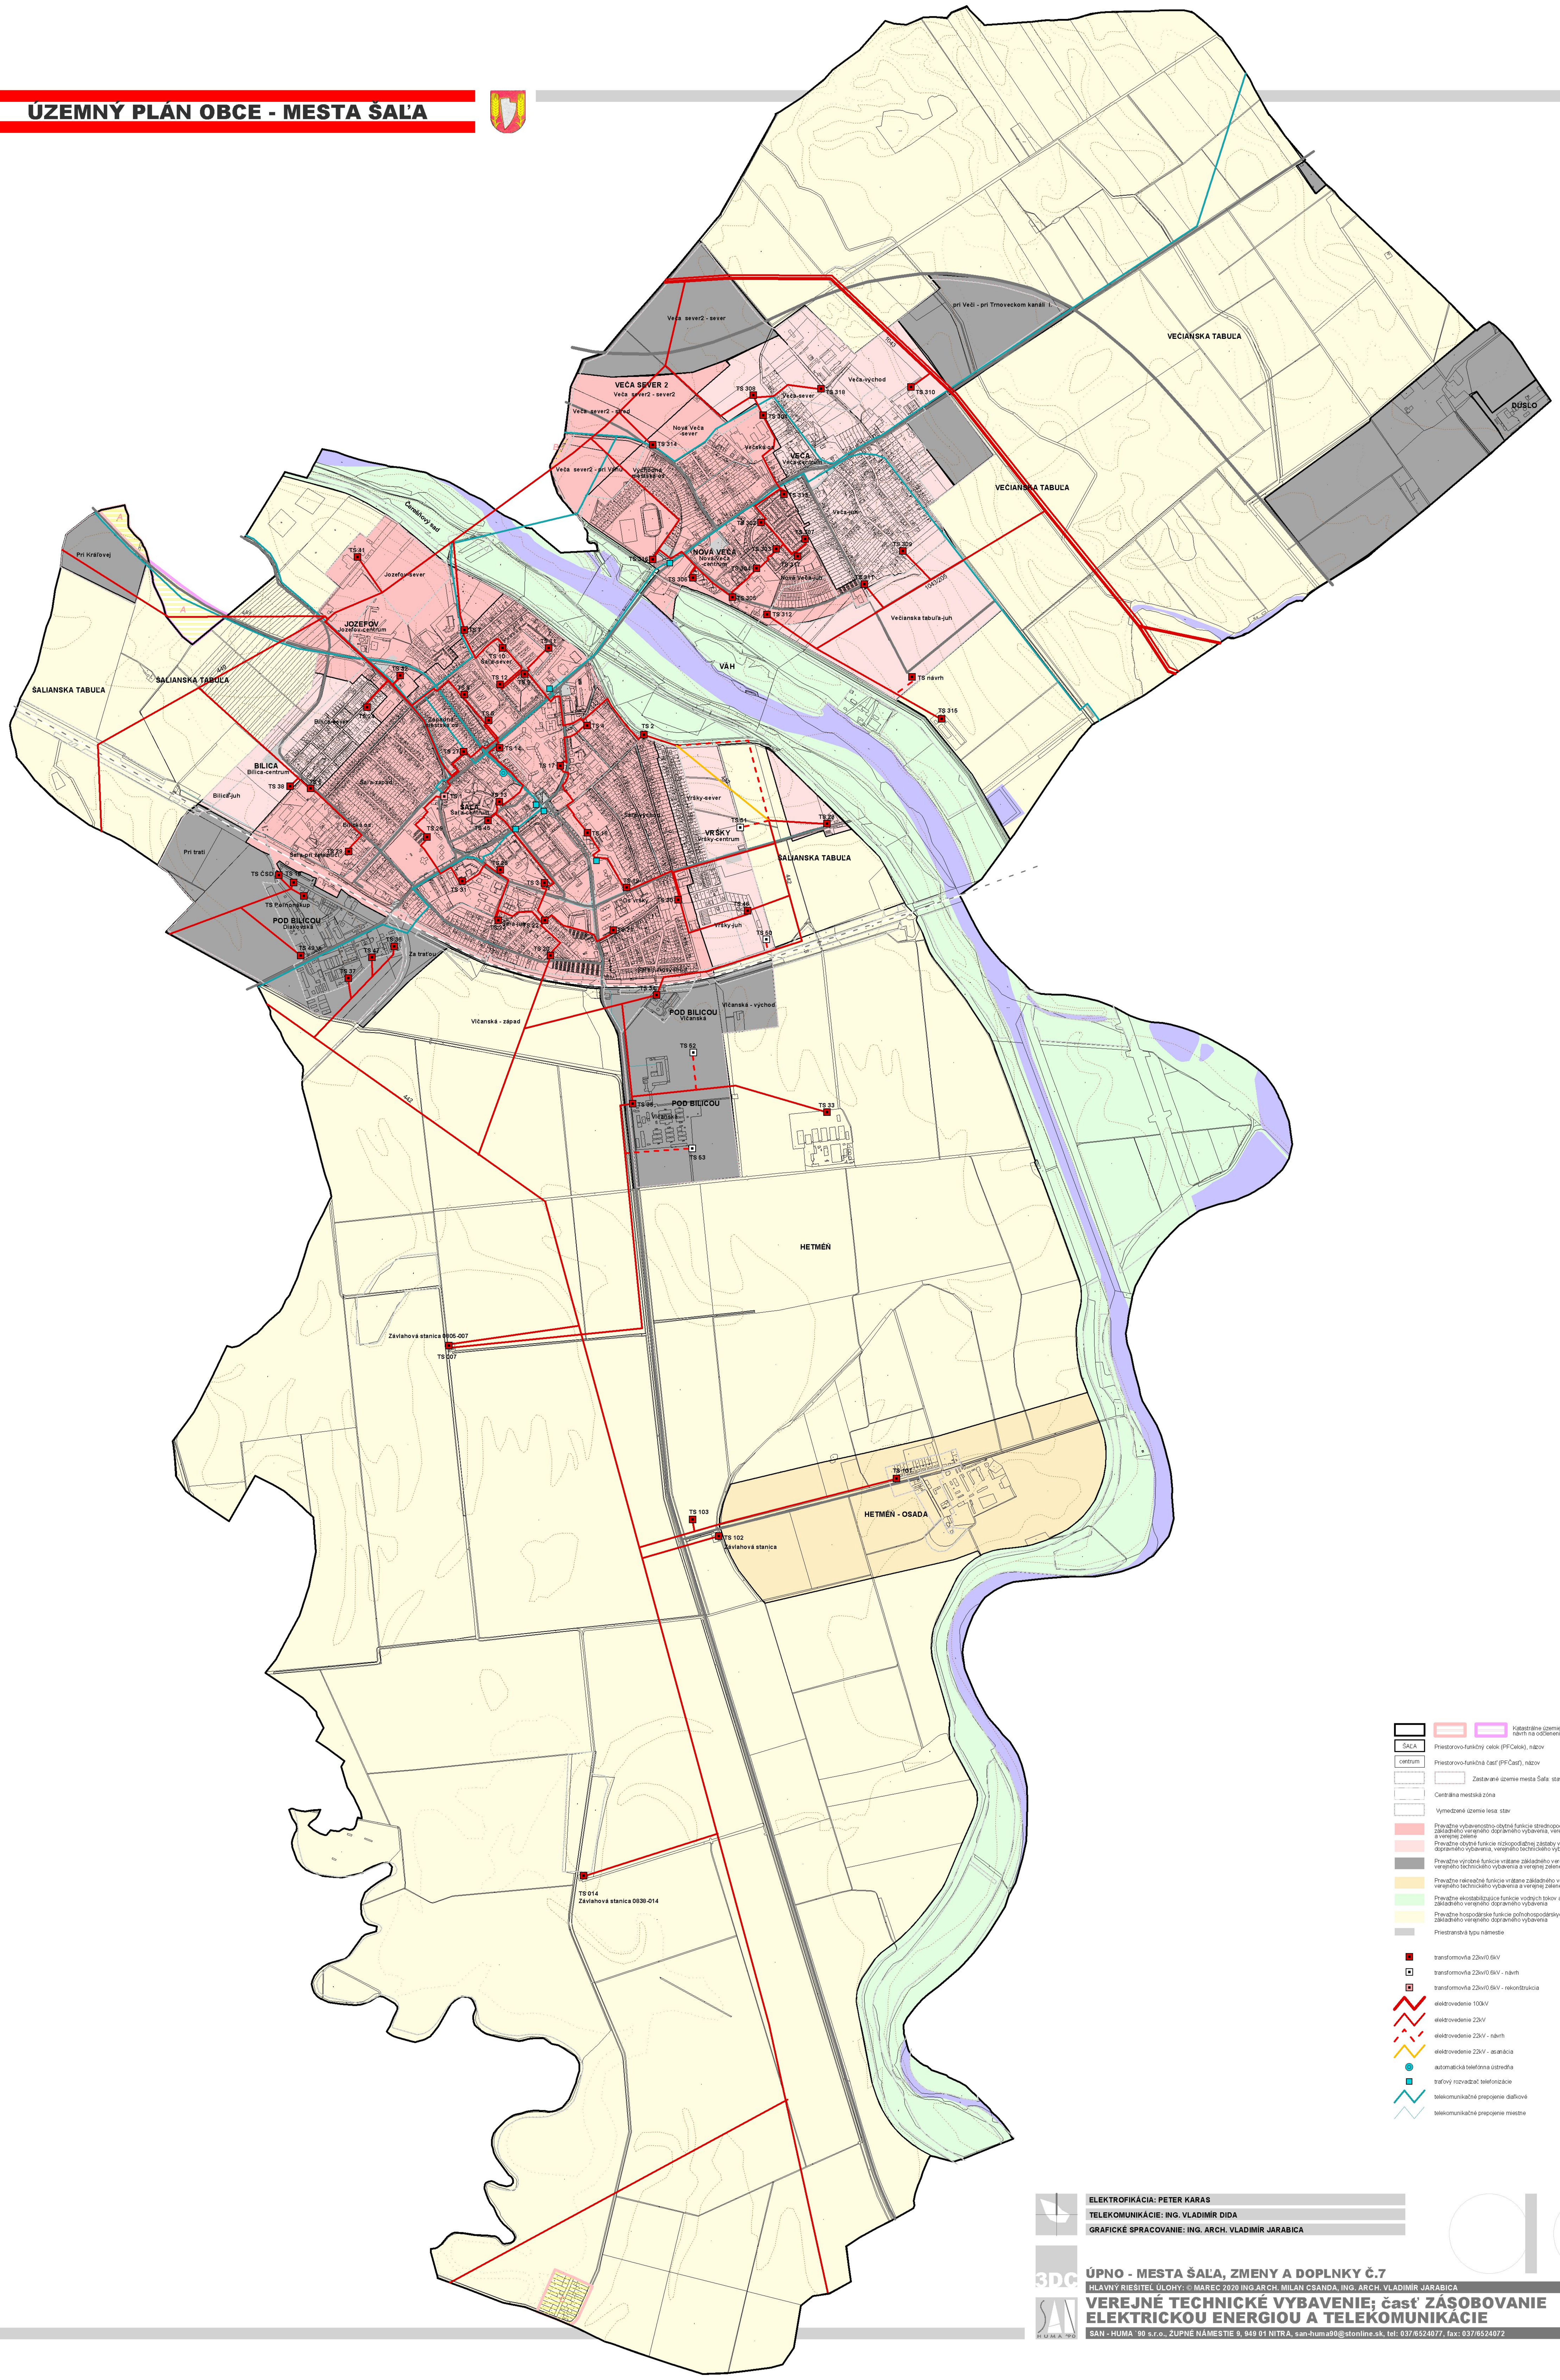

Katastrálne územie mesta Šaľa stav, návrh na odčlenenie, návrh na pričlenenie

ŠAĽA — Priestorovo-funkčný celok (PFCelok), názov

centrum — Priestorovo-funkčná časť (PFČasť), názov

Zastavané územie mesta Šaľa: stav (vymedzené k 1.1.1990), návrh

Centrálna mestská zóna

Vymedzené územie lesa: stav

Prevažne vybavenostno-obytné funkcie strednopodlažnej zástavby vrátane základného verejného dopravného vybavenia, verejného technického vybavenia a verejnej zelene

Prevažne obytné funkcie nízkopodlažnej zástaby vrátane základného verejného dopravného vybavenia, verejného technického vybavenia a verejnej zelene

Prevažne výrobné funkcie vrátane základného verejného dopravného vybavenia, verejného technického vybavenia a verejnej zelene

Prevažne rekreačné funkcie vrátane základného verejného dopravného vybavenia, verejného technického vybavenia a verejnej zelene

Prevažne ekostabilizujúce funkcie vodných tokov a vzrastlej zelene vrátane základného verejného dopravného vybavenia

Prevažne hospodárske funkcie poľnohospodárskych kultúr vrátane základného verejného dopravného vybavenia

Priestranstvá typu námestie

transformovňa 22kv/0.6kV

transformovňa 22kv/0.6kV - návrh

transformovňa 22kv/0.6kV - rekonštrukcia

elektrovedenie 100kV

elektrovedenie 22kV

elektrovedenie 22kV - návrh

elektrovedenie 22kV - asanácia

automatická telefónna ústredňa

traťový rozvadzač telefonizácie

telekomunikačné prepojenie diaľkové

telekomunikačné prepojenie miestne

ELEKTROFIKÁCIA: PETER KARAS

TELEKOMUNIKÁCIE: ING. VLADIMÍR DIDA

GRAFICKÉ SPRACOVANIE: ING. ARCH. VLADIMÍR JARABICA

ÚPNO - MESTA ŠAĽA, ZMENY A DOPLNKY Č.7

HLAVNÝ RIEŠITEĽ ÚLOHY: © MAREC 2020 ING.ARCH. MILAN CSANDA, ING. ARCH. VLADIMÍR JARABICA

VEREJNÉ TECHNICKÉ VYBAVENIE; časť ZÁSOBOVANIE ELEKTRICKOU ENERGIOU A TELEKOMUNIKÁCIE

1 : 10 000

SAN - HUMA `90 s.r.o., ŽUPNÉ NÁMESTIE 9, 949 01 NITRA, san-huma90@stonline.sk, tel: 037/6524077, fax: 037/6524072