ÚZEMNÝ PLÁN OBCE - MESTA ŠAĽA

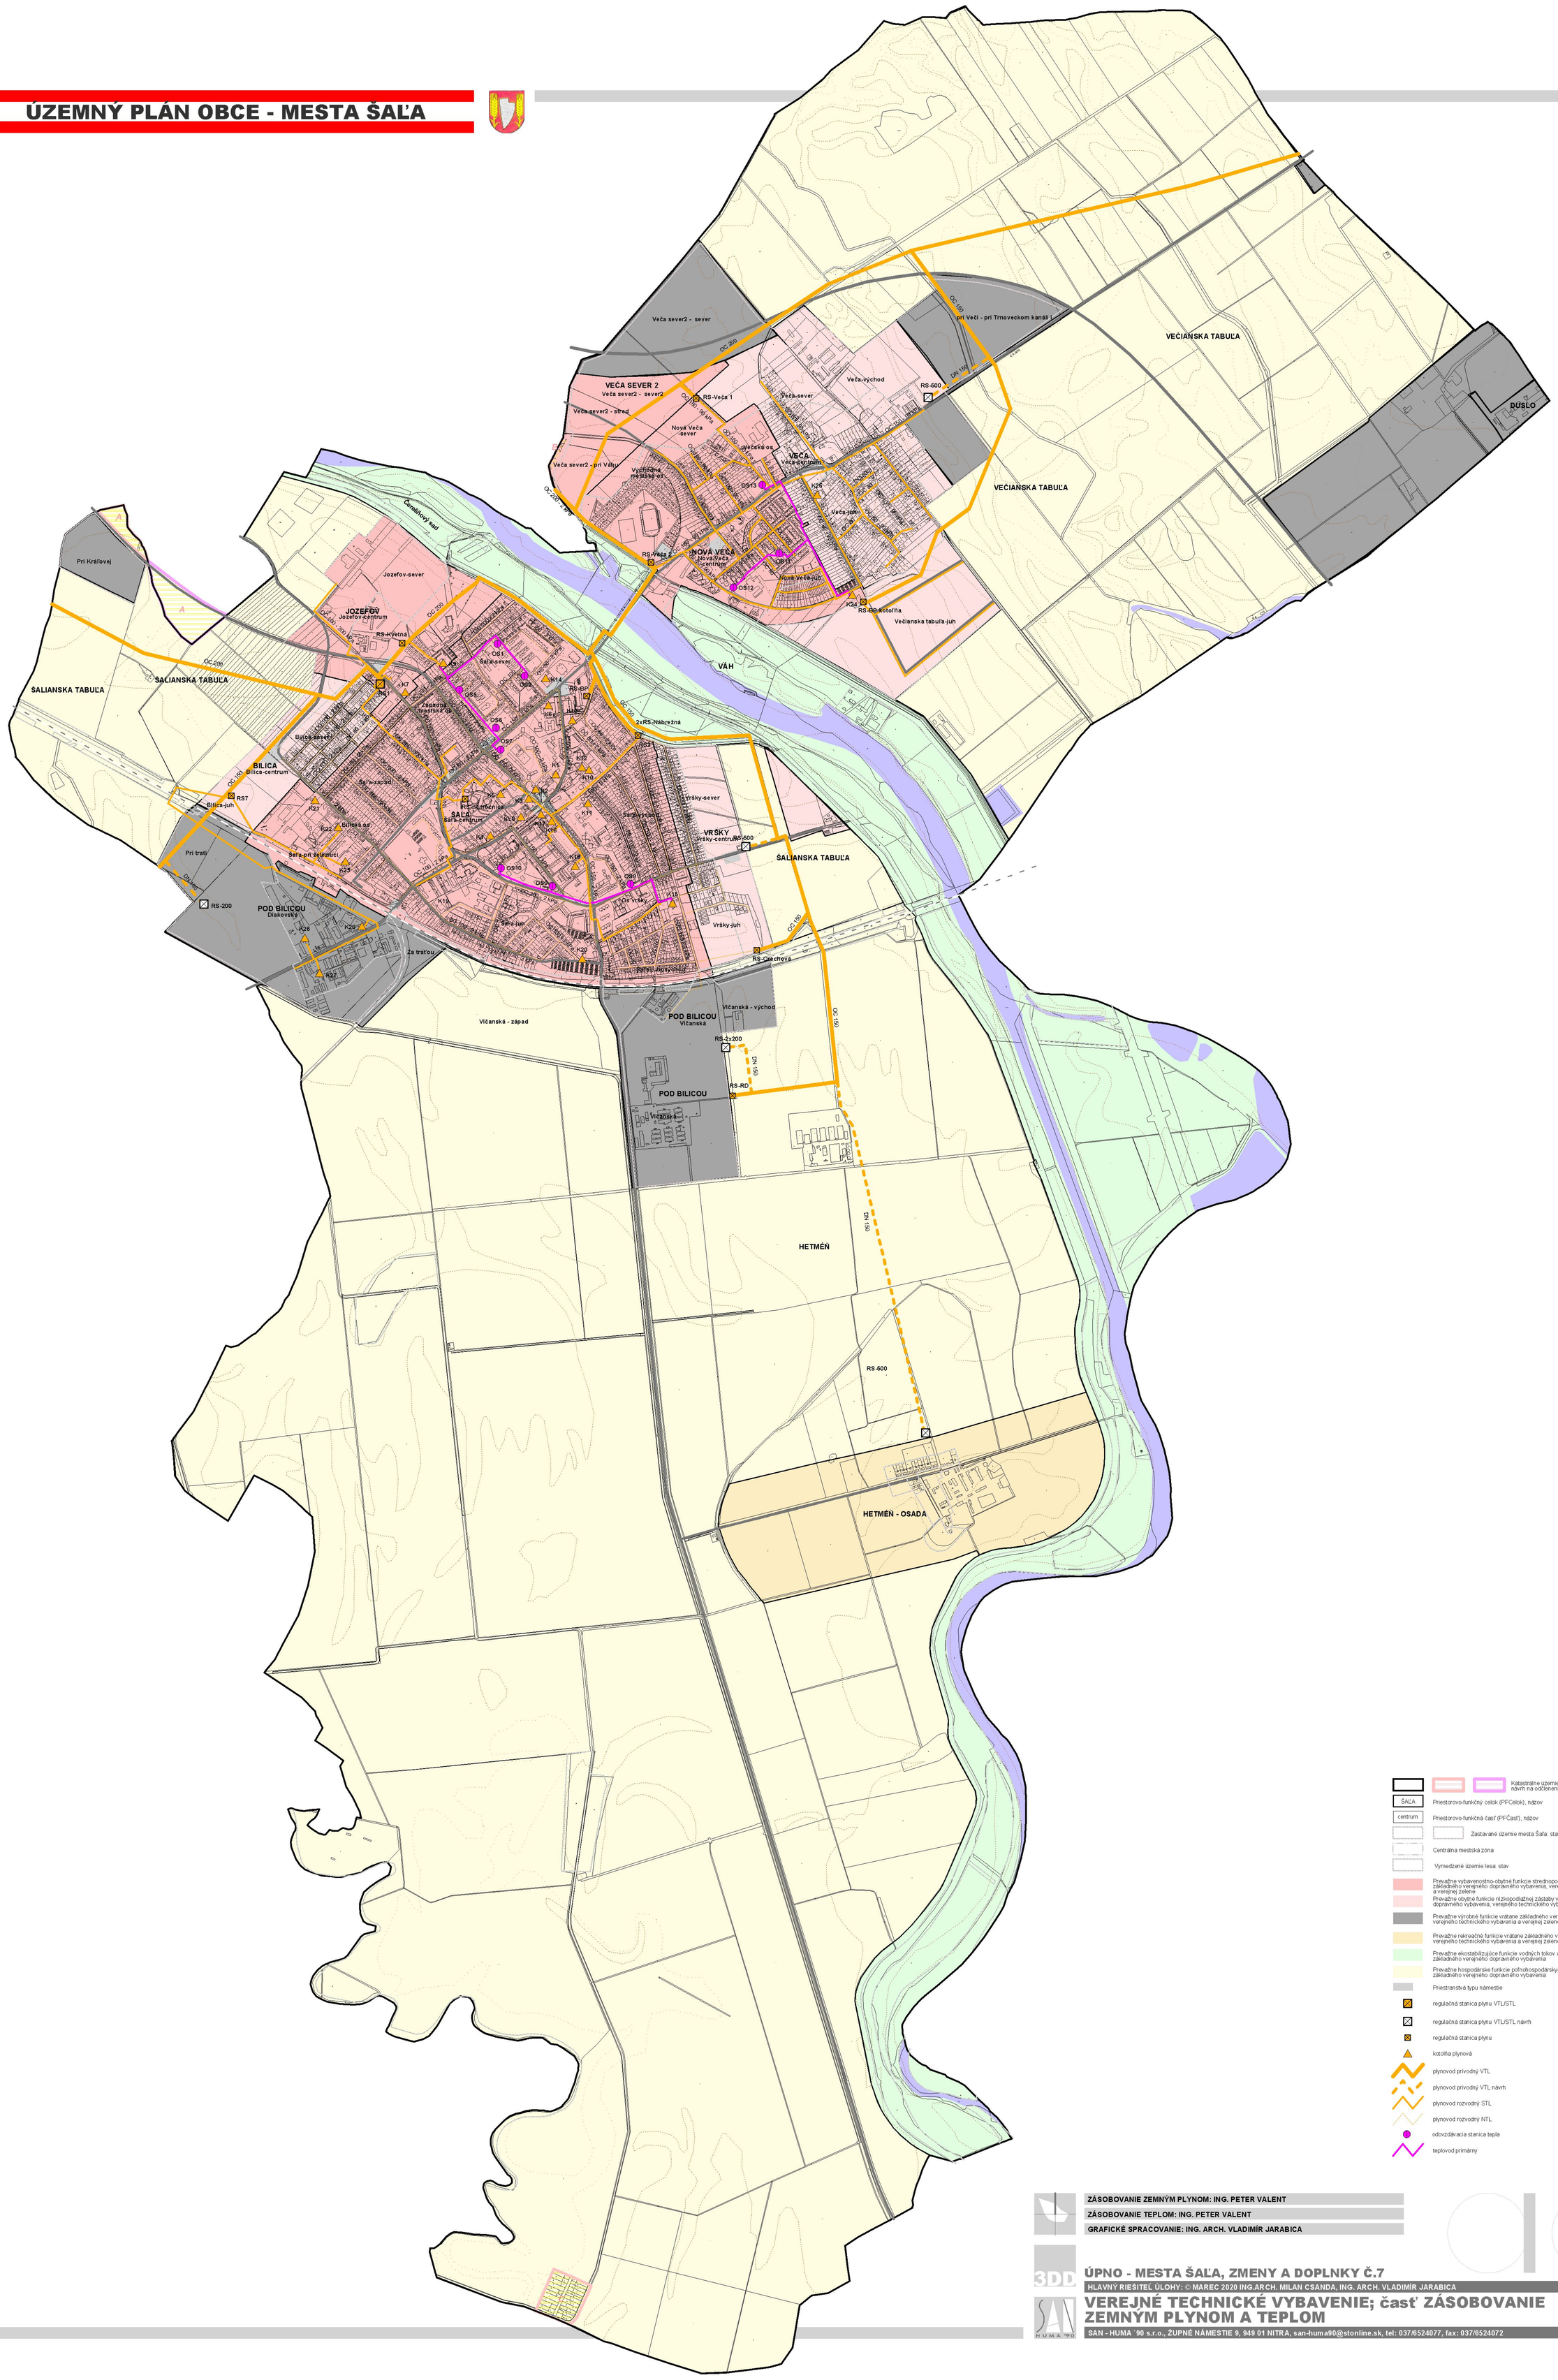

Katastrálne územie mesta Šaľa stav, návrh na odčlenenie, návrh na pričlenenie

ŠAĽA — Priestorovo-funkčný celok (PFCelok), názov

centrum — Priestorovo-funkčná časť (PFČasť), názov

Zastavané územie mesta Šaľa stav (vymedzené k 1.1.1990), návrh

Centrálna mestská zóna

Vymedzené územie lesa stav

Prevažne vybavenostno-obytné funkcie strednopodlažnej zástavby vrátane základného verejného dopravného vybavenia, verejného technického vybavenia a verejnej zelene

Prevažne obytné funkcie nízkopodlažnej zástavby vrátane základného verejného dopravného vybavenia, verejného technického vybavenia a verejnej zelene

Prevažne výrobné funkcie vrátane základného verejného dopravného vybavenia, verejného technického vybavenia a verejnej zelene

Prevažne rekreačné funkcie vrátane základného verejného dopravného vybavenia, verejného technického vybavenia a verejnej zelene

Prevažne ekostabilizujúce funkcie vodných tokov a vzrastlej zelene vrátane základného verejného dopravného vybavenia

Prevažne hospodárske funkcie poľnohospodárskych kultúr vrátane základného verejného dopravného vybavenia

Priestranstvá typu námestie

regulačná stanica plynu VTL/STL

regulačná stanica plynu VTL/STL návrh

regulačná stanica plynu

kotolňa plynová

plynovod prívodný VTL

plynovod prívodný VTL návrh

plynovod rozvodný STL

plynovod rozvodný NTL

odovzdávacia stanica tepla

teplovod primárny

ZÁSOBOVANIE ZEMNÝM PLYNOM: ING. PETER VALENT

ZÁSOBOVANIE TEPLOM: ING. PETER VALENT

GRAFICKÉ SPRACOVANIE: ING. ARCH. VLADIMÍR JARABICA

ÚPNO - MESTA ŠAĽA, ZMENY A DOPLNKY Č.7

HLAVNÝ RIEŠITEĽ ÚLOHY: © MAREC 2020 ING.ARCH. MILAN CSANDA, ING. ARCH. VLADIMÍR JARABICA

VEREJNÉ TECHNICKÉ VYBAVENIE; časť ZÁSOBOVANIE ZEMNÝM PLYNOM A TEPLOM

1 : 10 000

SAN - HUMA `90 s.r.o., ŽUPNÉ NÁMESTIE 9, 949 01 NITRA, san-huma90@stonline.sk, tel: 037/6524077, fax: 037/6524072