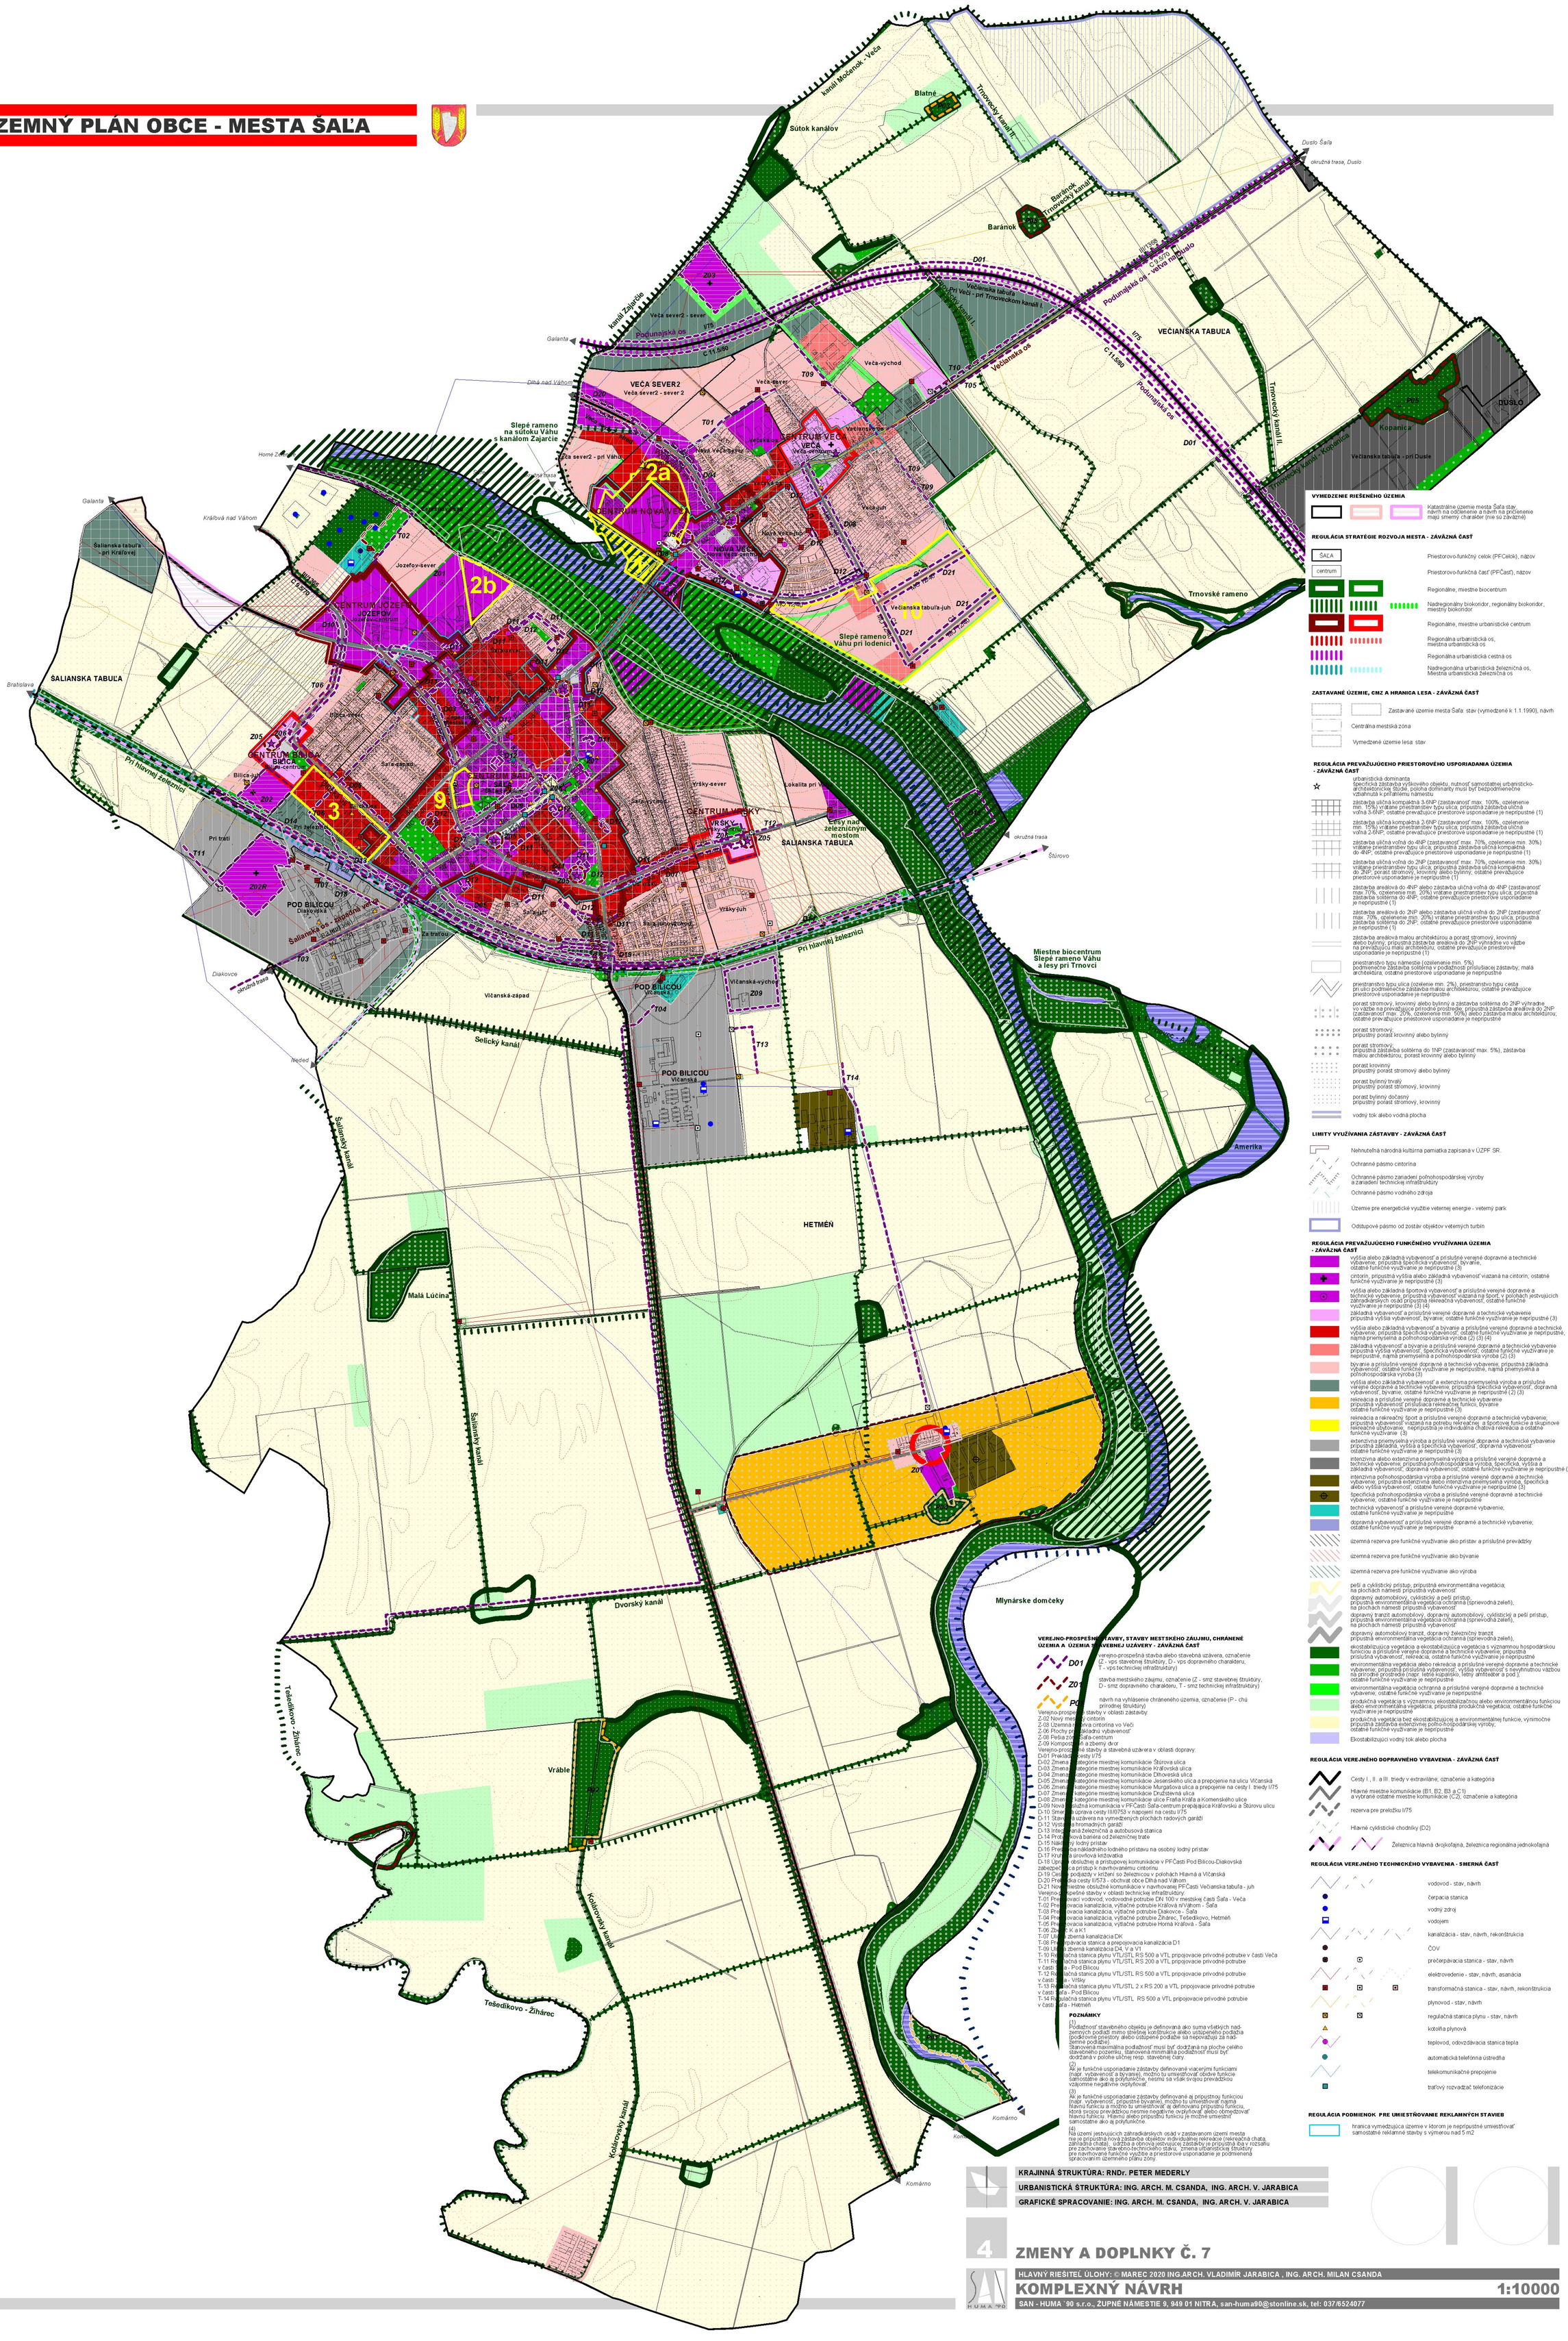ÚZEMNÝ PLÁN OBCE - MESTA ŠAĽA