ZMENY A DOPLNKY č. 3
ÚPN OBCE KALNÁ NAD HRONOM

ARCHITEKTONICKÝ ATELIÉR
neutra

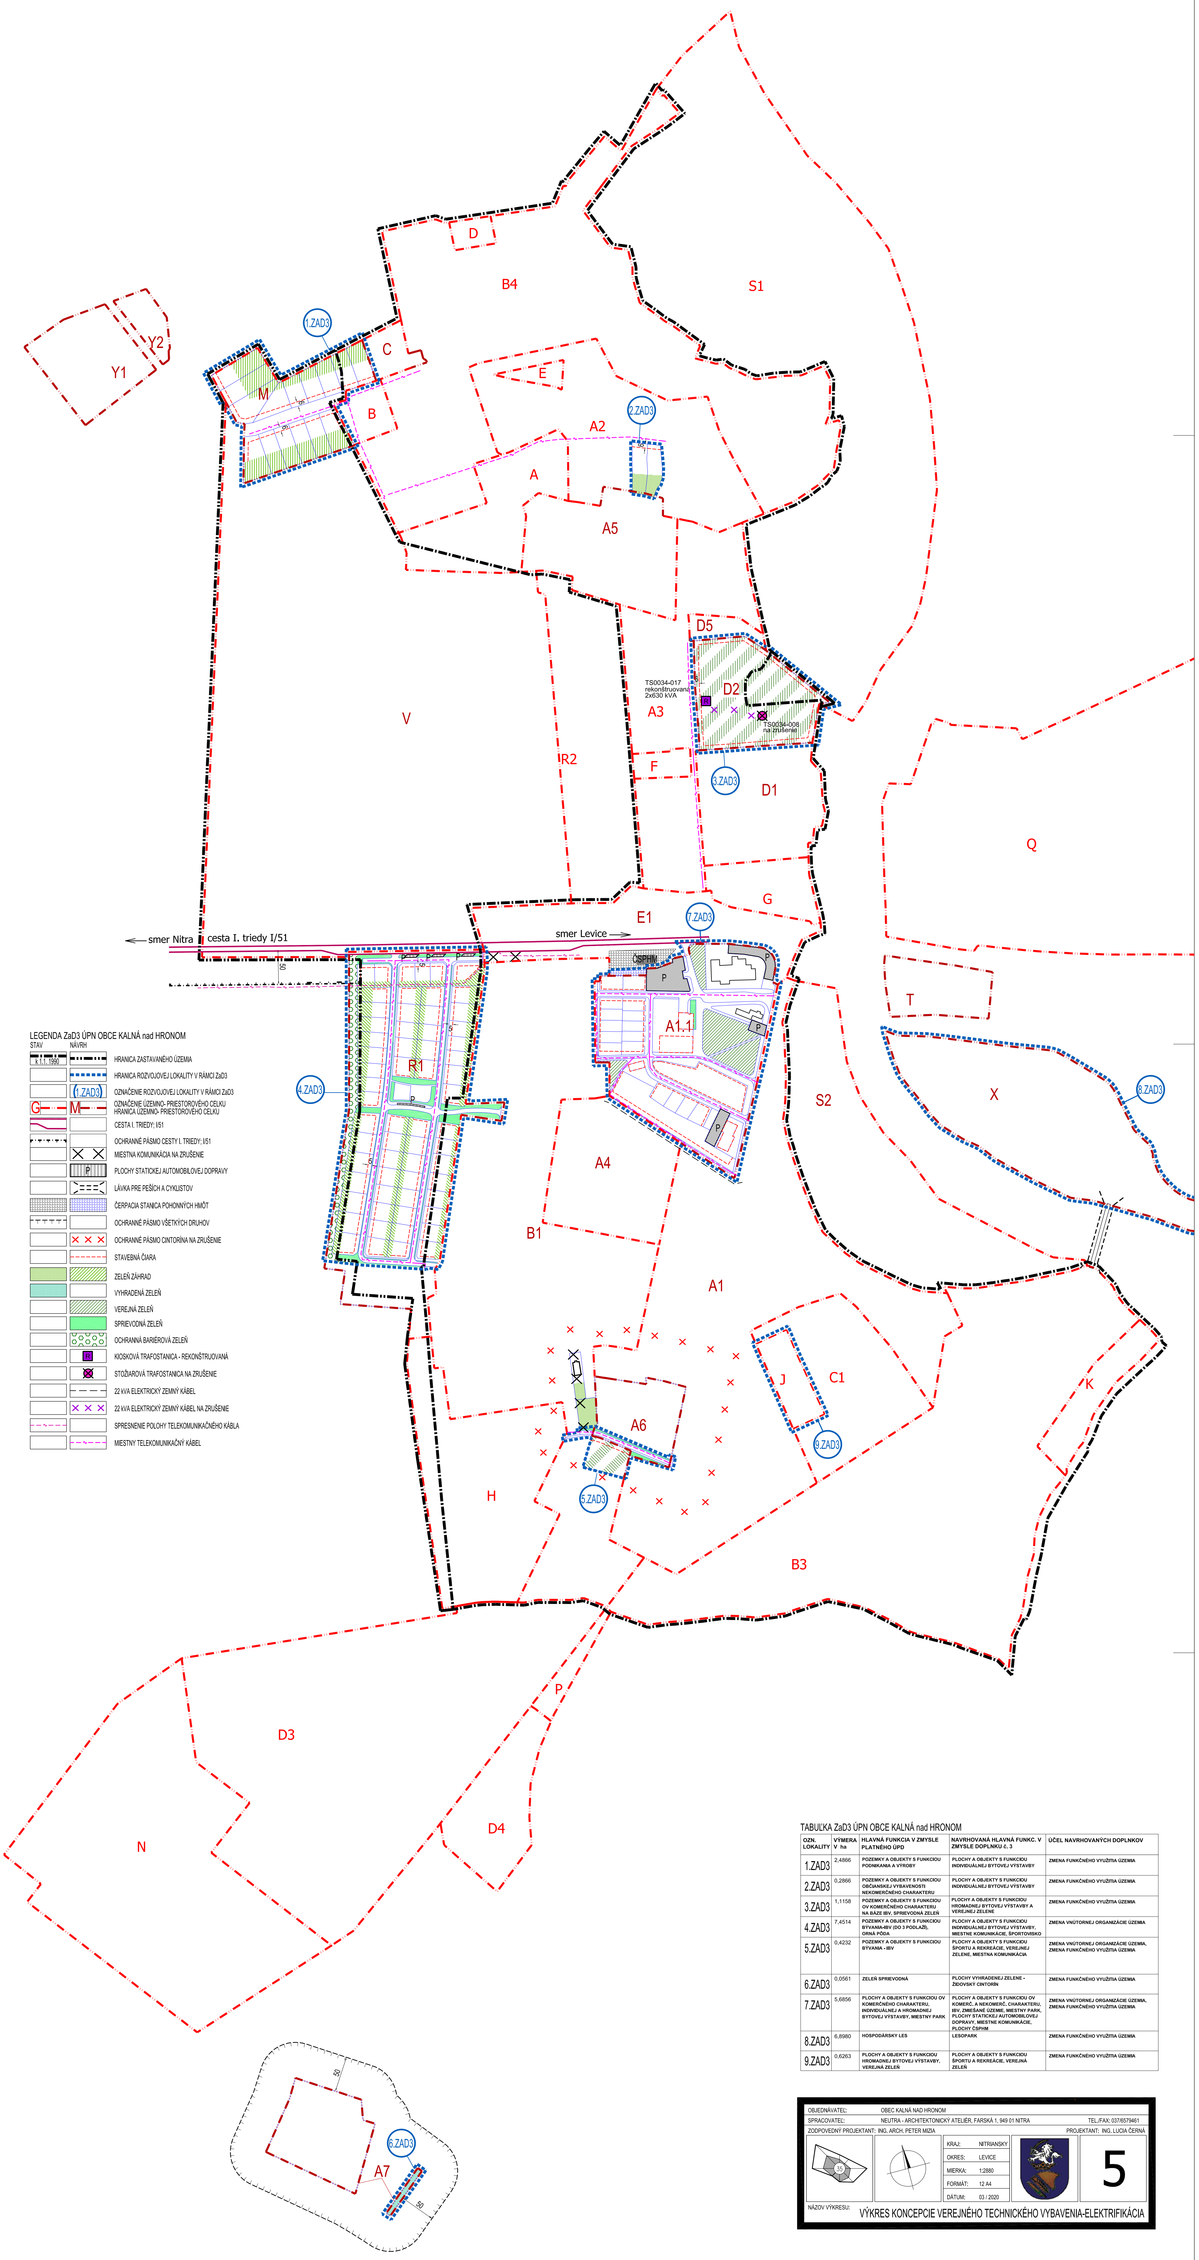

TABUĽKA ZaD3 ÚPN OBCE KALNÁ nad HRONOM

OZN. LOKALITY	VÝMERA V ha	HLAVNÁ FUNKCIA V ZMYSLE PLATNÉHO ÚPD	NAVRHOVANÁ HLAVNÁ FUNKC. V ZMYSLE DOPLNKU č. 3	ÚČEL NAVRHOVANÝCH DOPLNKOV
1.ZAD3	2,4866	POZEMKY A OBJEKTY S FUNKCIOU PODNIKANIA A VÝROBY	PLOCHY A OBJEKTY S FUNKCIOU INDIVIDUÁLNEJ BYTOVEJ VÝSTAVBY	ZMENA FUNKČNÉHO VYUŽITIA ÚZEMIA
2.ZAD3	0,2866	POZEMKY A OBJEKTY S FUNKCIOU OBČIANSKEJ VYBAVENOSTI NEKOMERČNÉHO CHARAKTERU	PLOCHY A OBJEKTY S FUNKCIOU INDIVIDUÁLNEJ BYTOVEJ VÝSTAVBY	ZMENA FUNKČNÉHO VYUŽITIA ÚZEMIA
3.ZAD3	1,1158	POZEMKY A OBJEKTY S FUNKCIOU OV KOMERČNÉHO CHARAKTERU NA BÁZE IBV, SPRIEVODNÁ ZELEŇ	PLOCHY A OBJEKTY S FUNKCIOU VIROMAĎNEJ BYTOVEJ VÝSTAVBY A VEREJNEJ ZELENE	ZMENA FUNKČNÉHO VYUŽITIA ÚZEMIA
4.ZAD3	7,4514	POZEMKY A OBJEKTY S FUNKCIOU BÝVANIA-IBV (DO 3 PODLAŽÍ), ORNÁ PÔDA	PLOCHY A OBJEKTY S FUNKCIOU INDIVIDUÁLNEJ BYTOVEJ VÝSTAVBY, MIESTNE KOMUNIKÁCIE, ŠPORTOVISKO	ZMENA VNÚTORNEJ ORGANIZÁCIE ÚZEMIA
5.ZAD3	0,4232	POZEMKY A OBJEKTY S FUNKCIOU BÝVANIA - IBV	PLOCHY A OBJEKTY S FUNKCIOU ŠPORTU A REKREÁCIE, VEREJNEJ ZELENE, MIESTNA KOMUNIKÁCIA	ZMENA VNÚTORNEJ ORGANIZÁCIE ÚZEMIA, ZMENA FUNKČNÉHO VYUŽITIA ÚZEMIA
6.ZAD3	0,0561	ZELEŇ SPRIEVODNÁ	PLOCHY VYHRADENEJ ZELENE - ŽIDOVSKÝ CINTORÍN	ZMENA FUNKČNÉHO VYUŽITIA ÚZEMIA
7.ZAD3	5,6856	PLOCHY A OBJEKTY S FUNKCIOU OV KOMERČNÉHO CHARAKTERU, INDIVIDUÁLNEJ A VIROMAĎNEJ BYTOVEJ VÝSTAVBY, MIESTNY PARK	PLOCHY A OBJEKTY S FUNKCIOU OV KOMERČ. A NEKOMERČ. CHARAKTERU, REV, ZMIEŠANÉ ÚZEMIE, MIESTNY PARK, PLOCHY A OBJEKTY VIROMAĎNEJ BYTOVEJ DOPRAVY, MIESTNE KOMUNIKÁCIE, PLOCHY ČERPIM	ZMENA FUNKČNÉHO VYUŽITIA ÚZEMIA, ZMENA FUNKČNÉHO VYUŽITIA ÚZEMIA
8.ZAD3	6,8980	HOSPODÁRSKY LES	LESOPARK	ZMENA FUNKČNÉHO VYUŽITIA ÚZEMIA
9.ZAD3	0,6263	PLOCHY A OBJEKTY S FUNKCIOU VIROMAĎNEJ BYTOVEJ VÝSTAVBY, VEREJNÁ ZELEŇ	PLOCHY A OBJEKTY S FUNKCIOU ŠPORTU A REKREÁCIE, VEREJNÁ ZELEŇ	ZMENA FUNKČNÉHO VYUŽITIA ÚZEMIA

OBJEDNÁVATEĽ: OBEC KALNÁ NAD HRONOM

SPRACOVATEĽ: NEUTRA - ARCHITEKTONICKÝ ATELIÉR, FARSKÁ 1, 949 01 NITRA TEL./FAX: 0376576461

ZODPOVEDNÝ PROJEKTANT: ING. ARCH. PETER MIZIA PROJEKTANT: ING. LUCIA ČERNÁ

KRAJ: NITRIANSKY
OKRES: LEVICE
MIERKA: 1:2880
FORMÁT: 12 A4
DÁTUM: 03 / 2020

5

NÁZOV VÝKRESU: VÝKRES KONCEPCIE VEREJNÉHO TECHNICKÉHO VYBAVENIA-ELEKTRIFIKÁCIA