



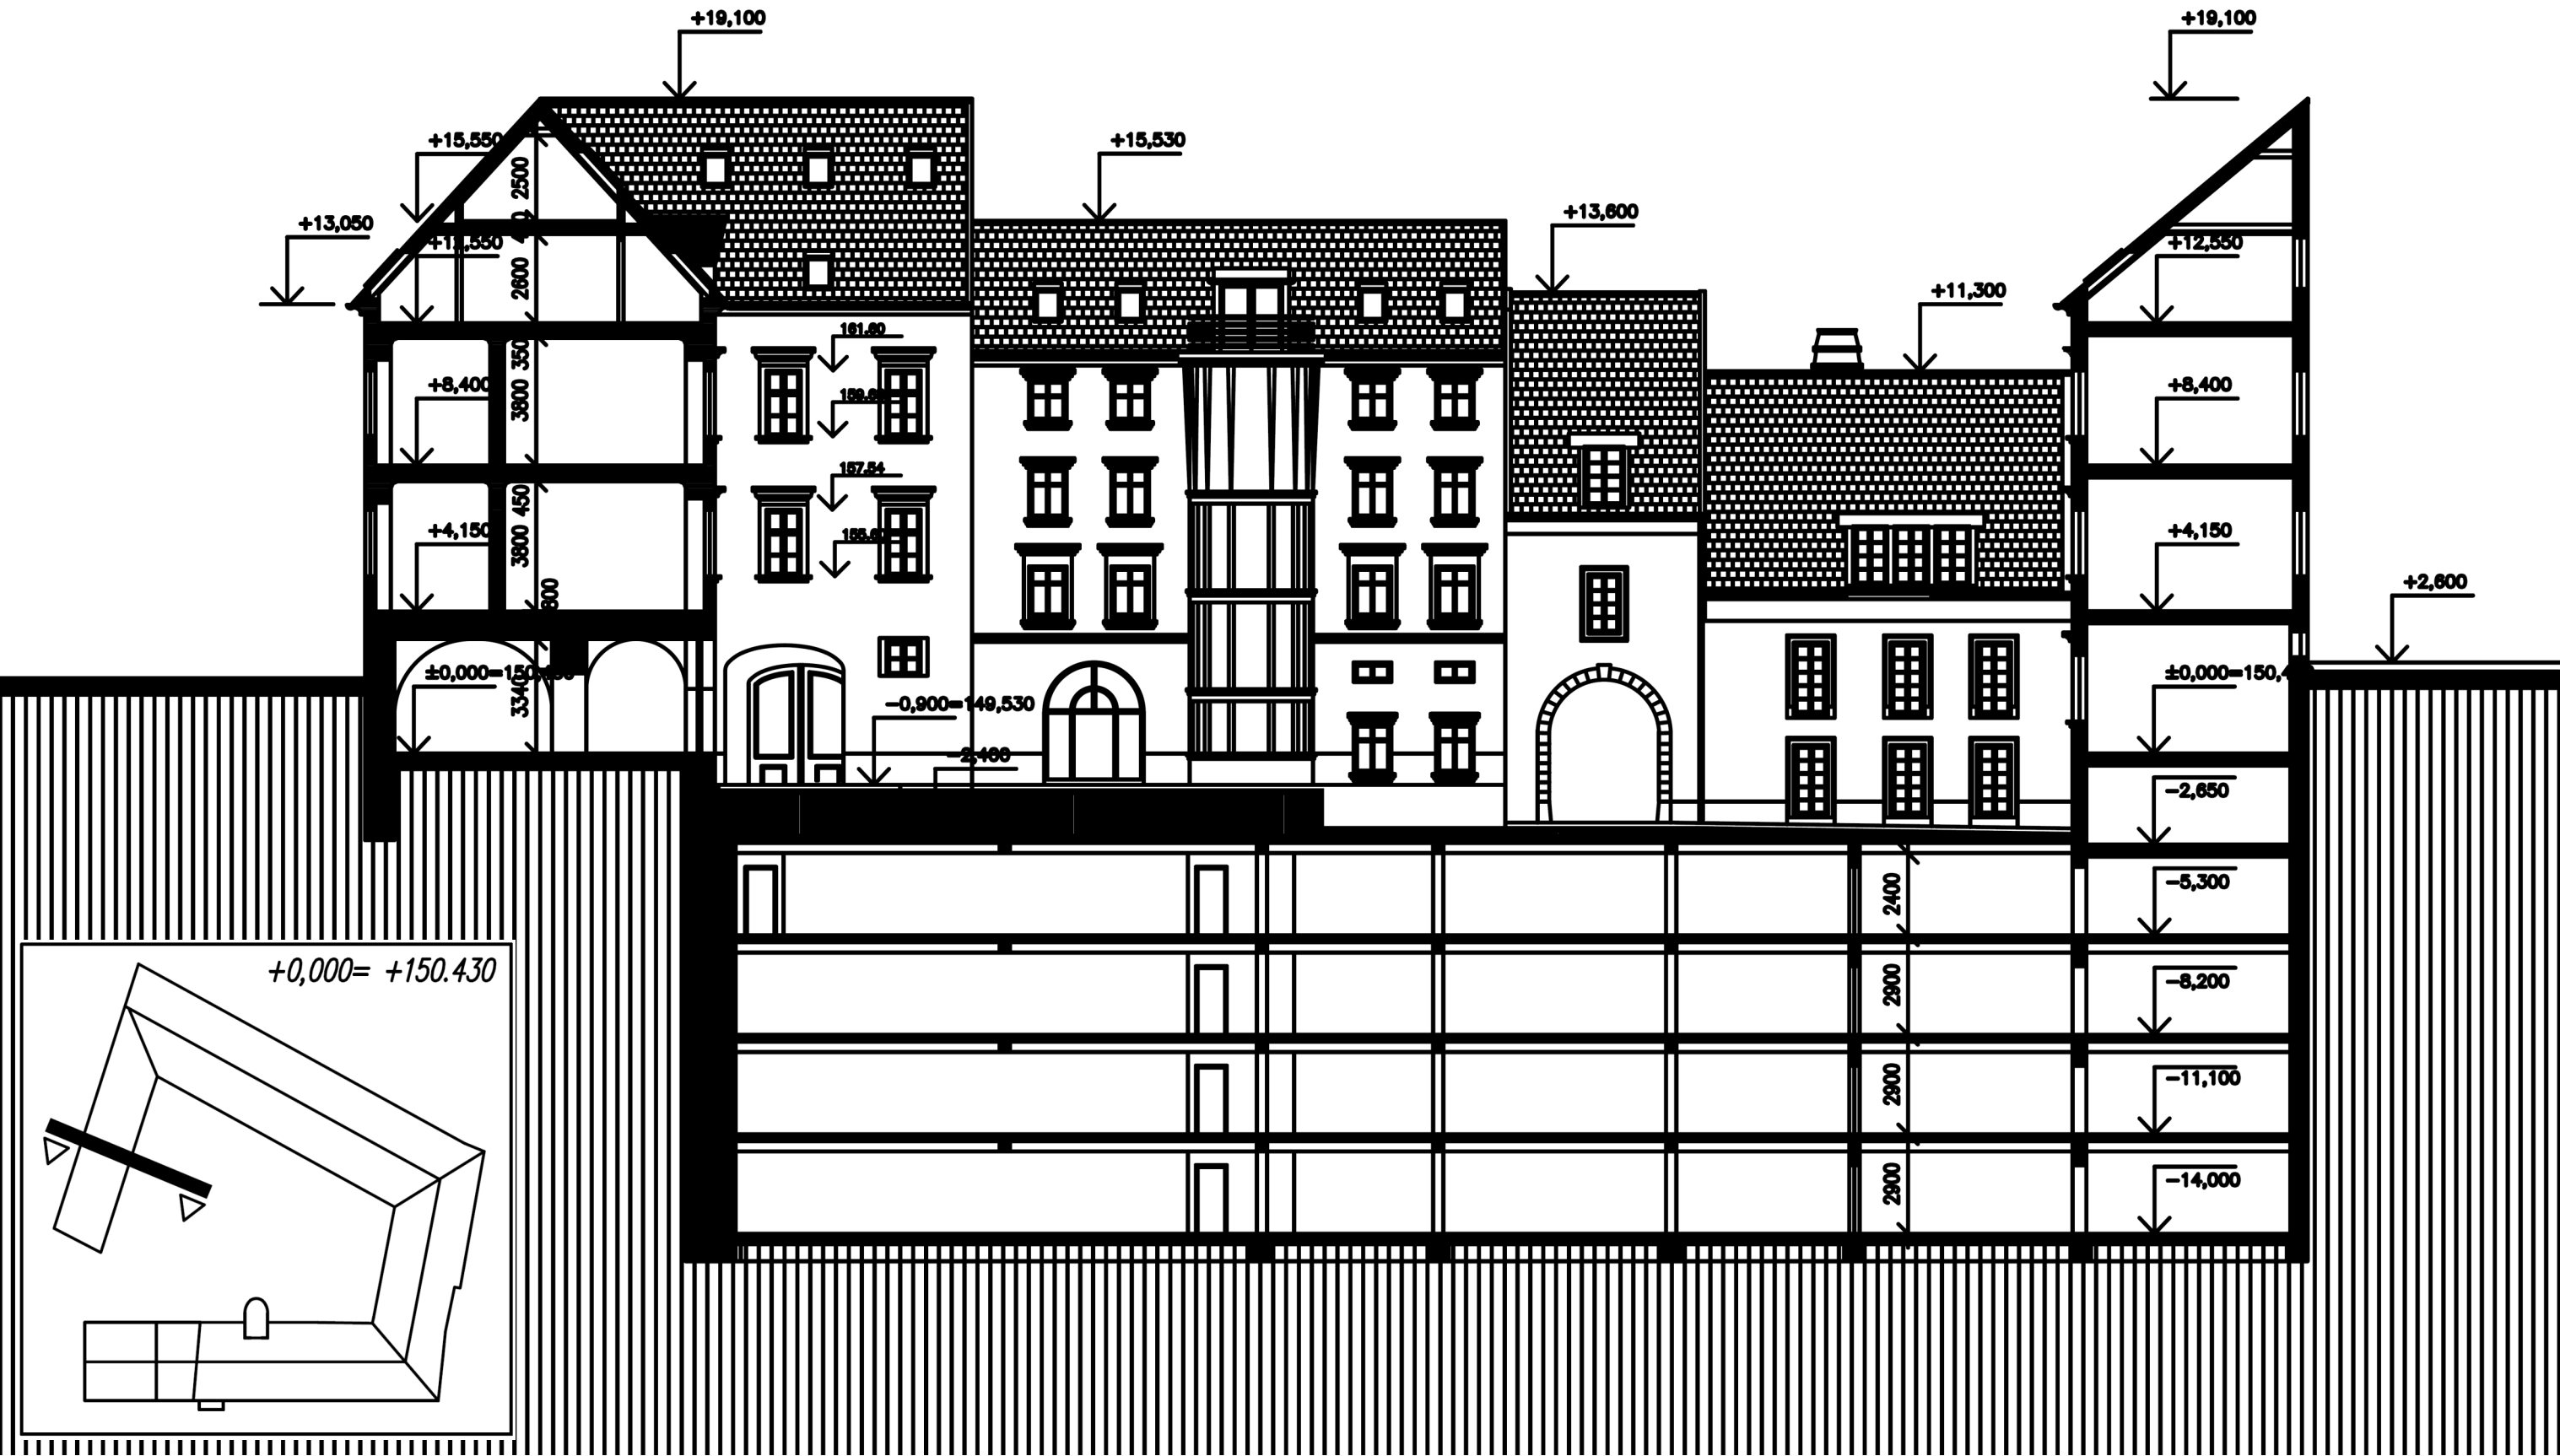


Príloha č.4: Rezy - zmena navrhovanej činnosti (04/2020)

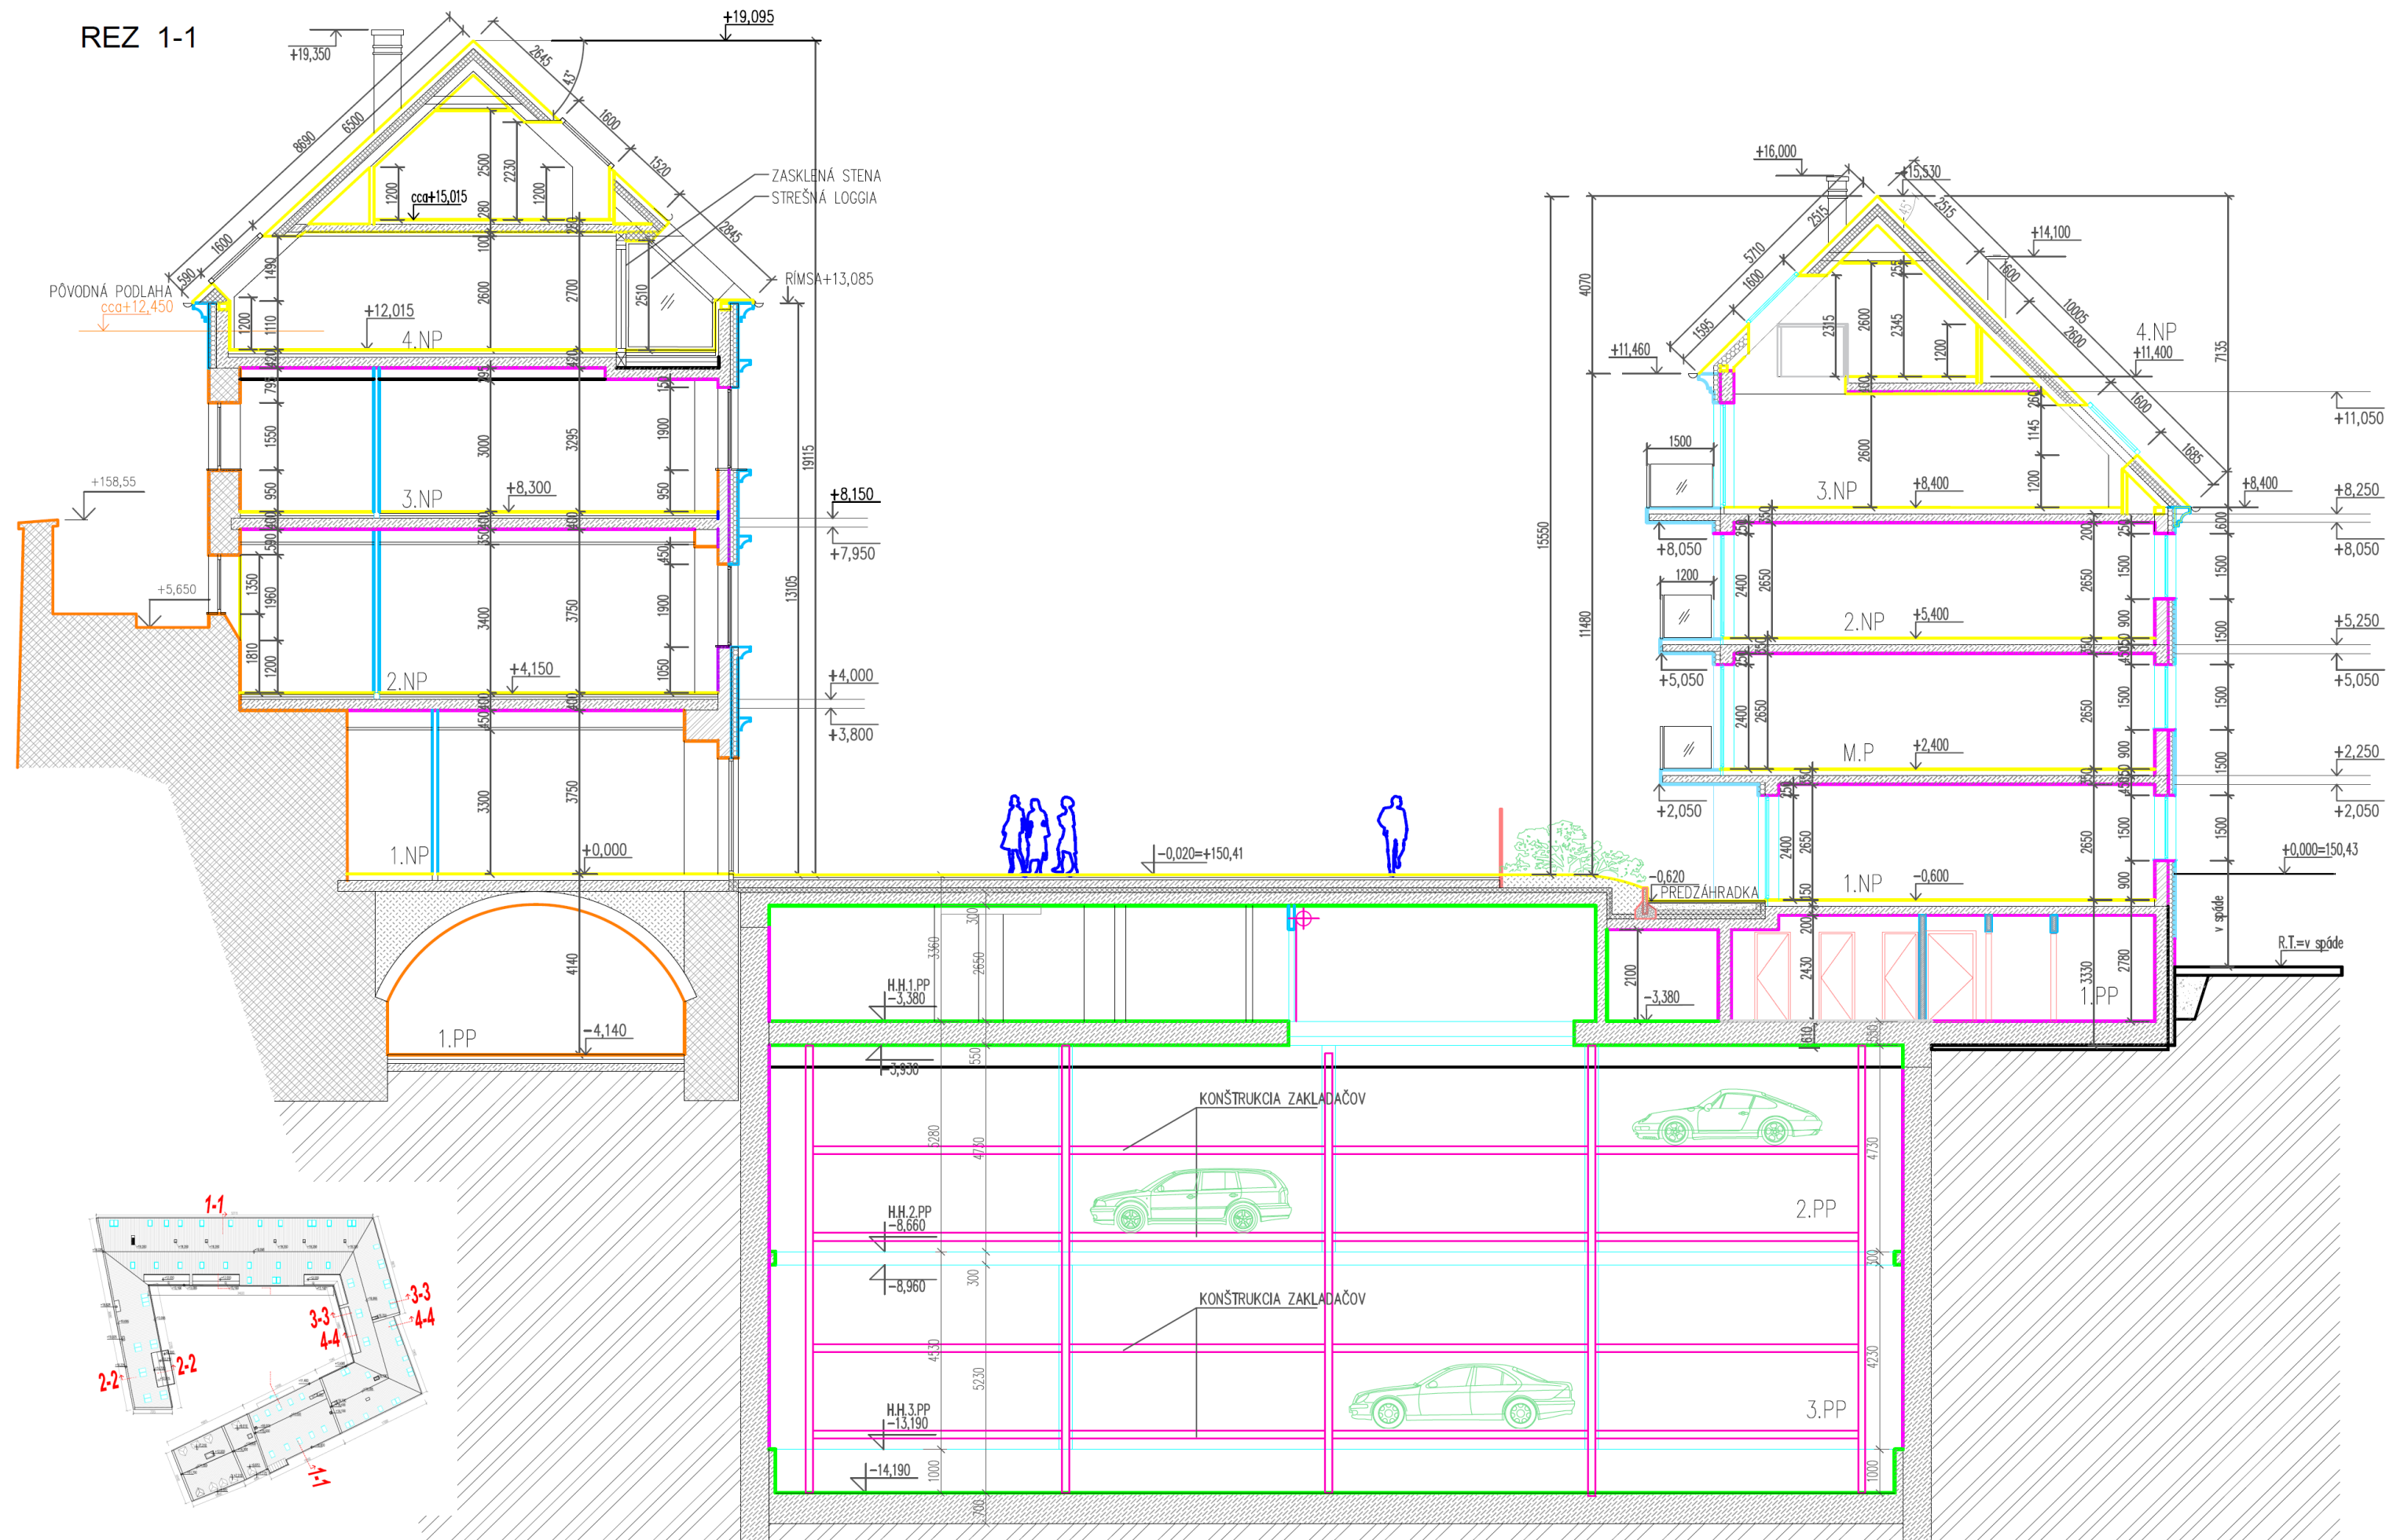


Projektant: ADIF s.r.o., 2020

Príloha č.4: Rezy - zmena navrhovanej činnosti (04/2020)

REZ 2-2

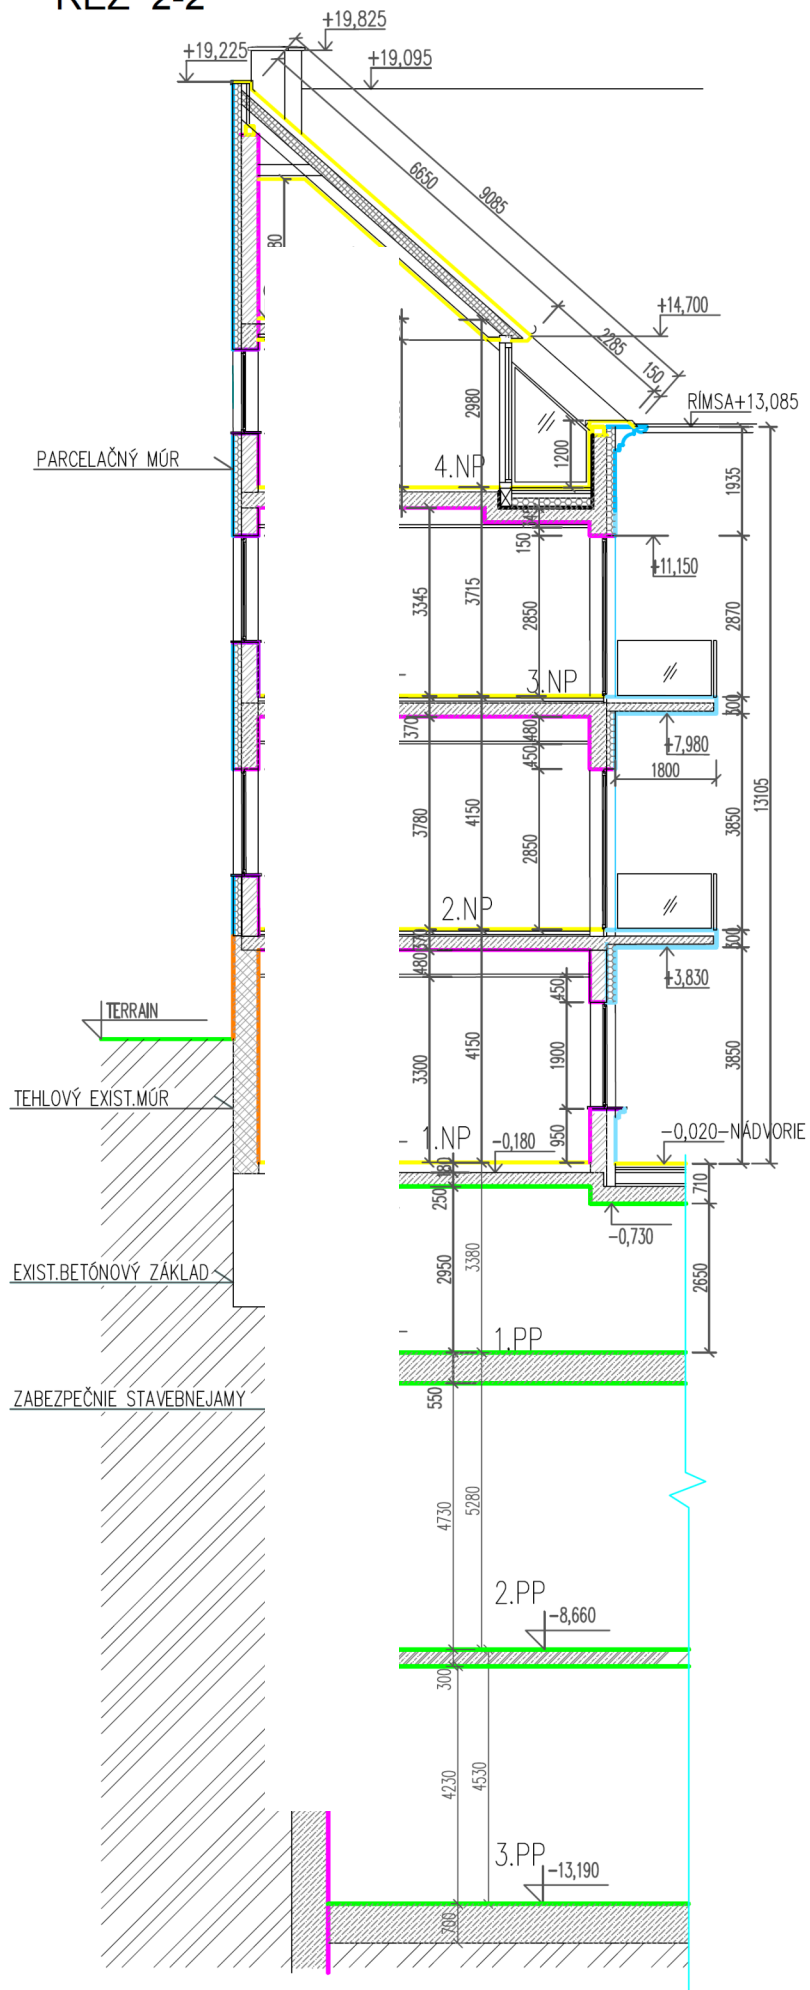

REZ 3-3

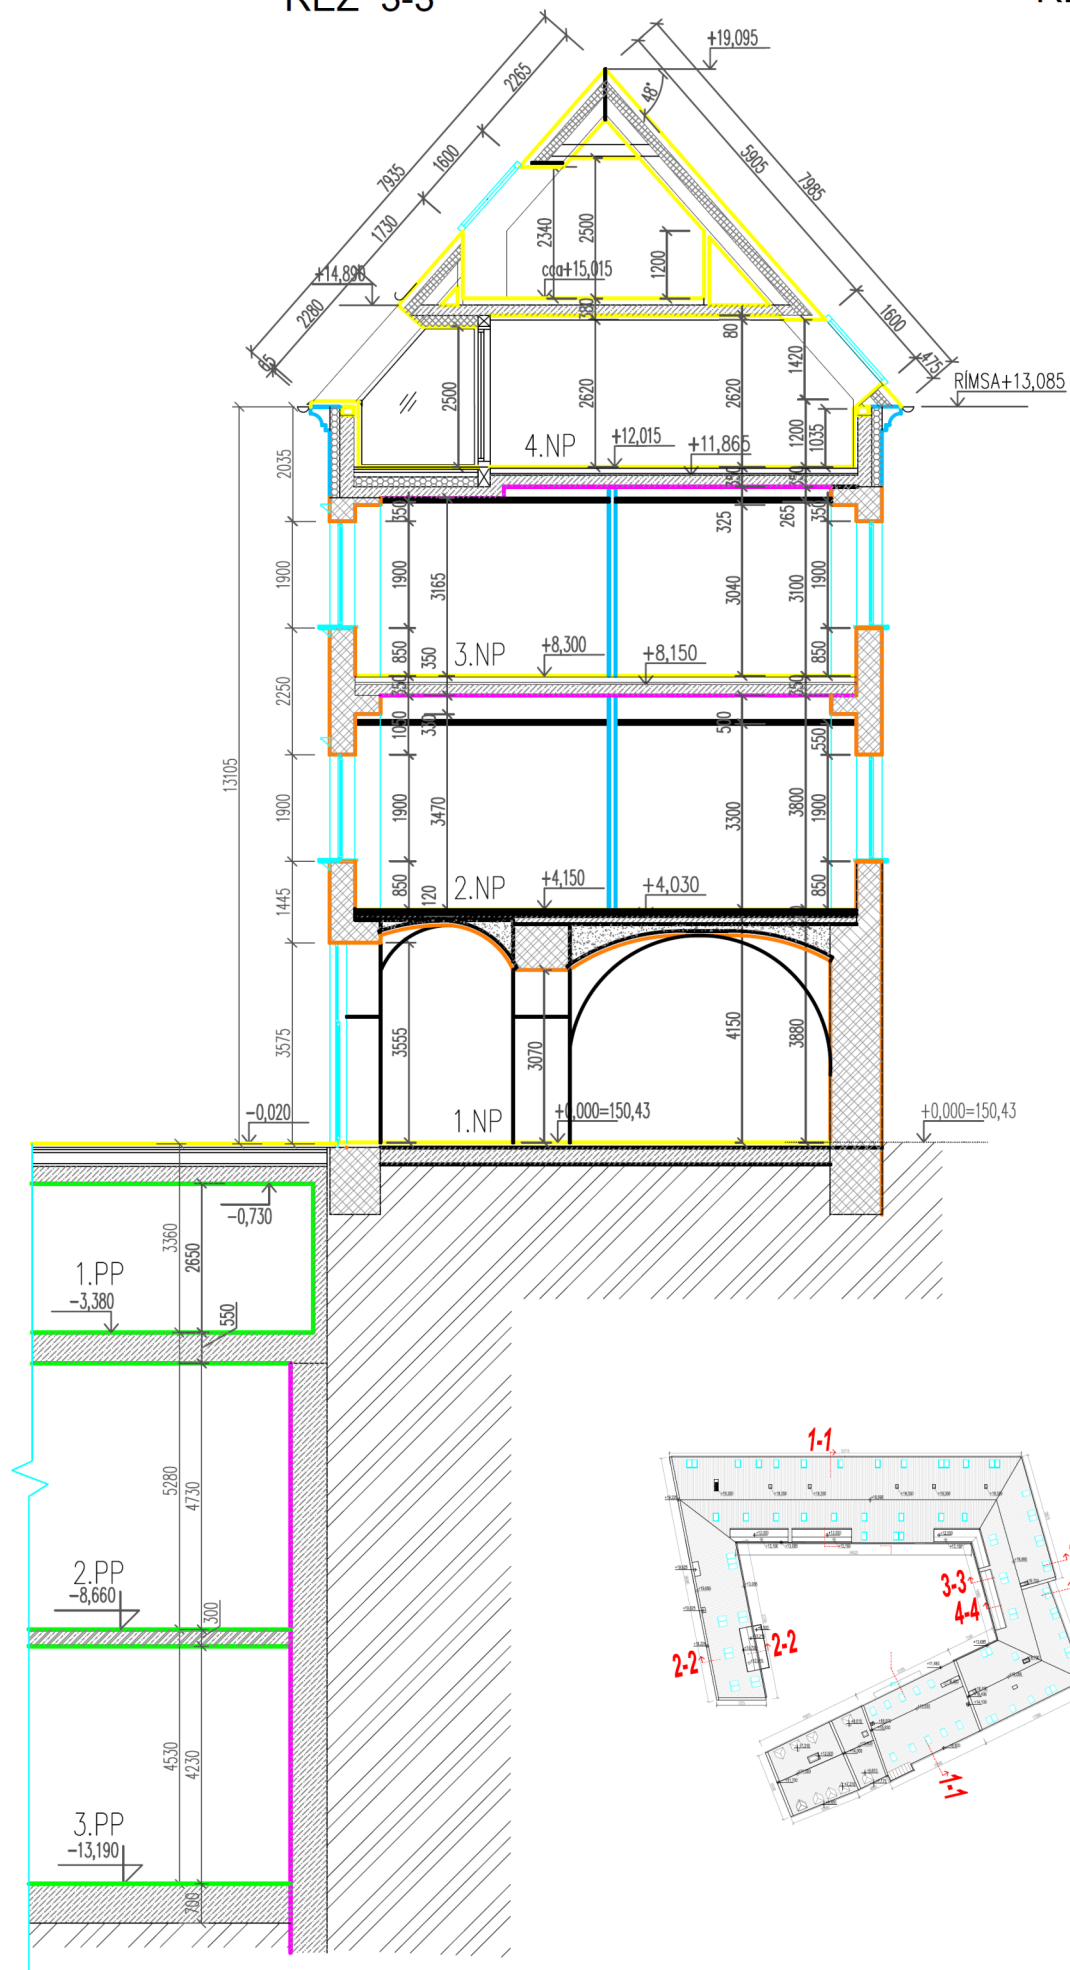

REZ 4-4

