


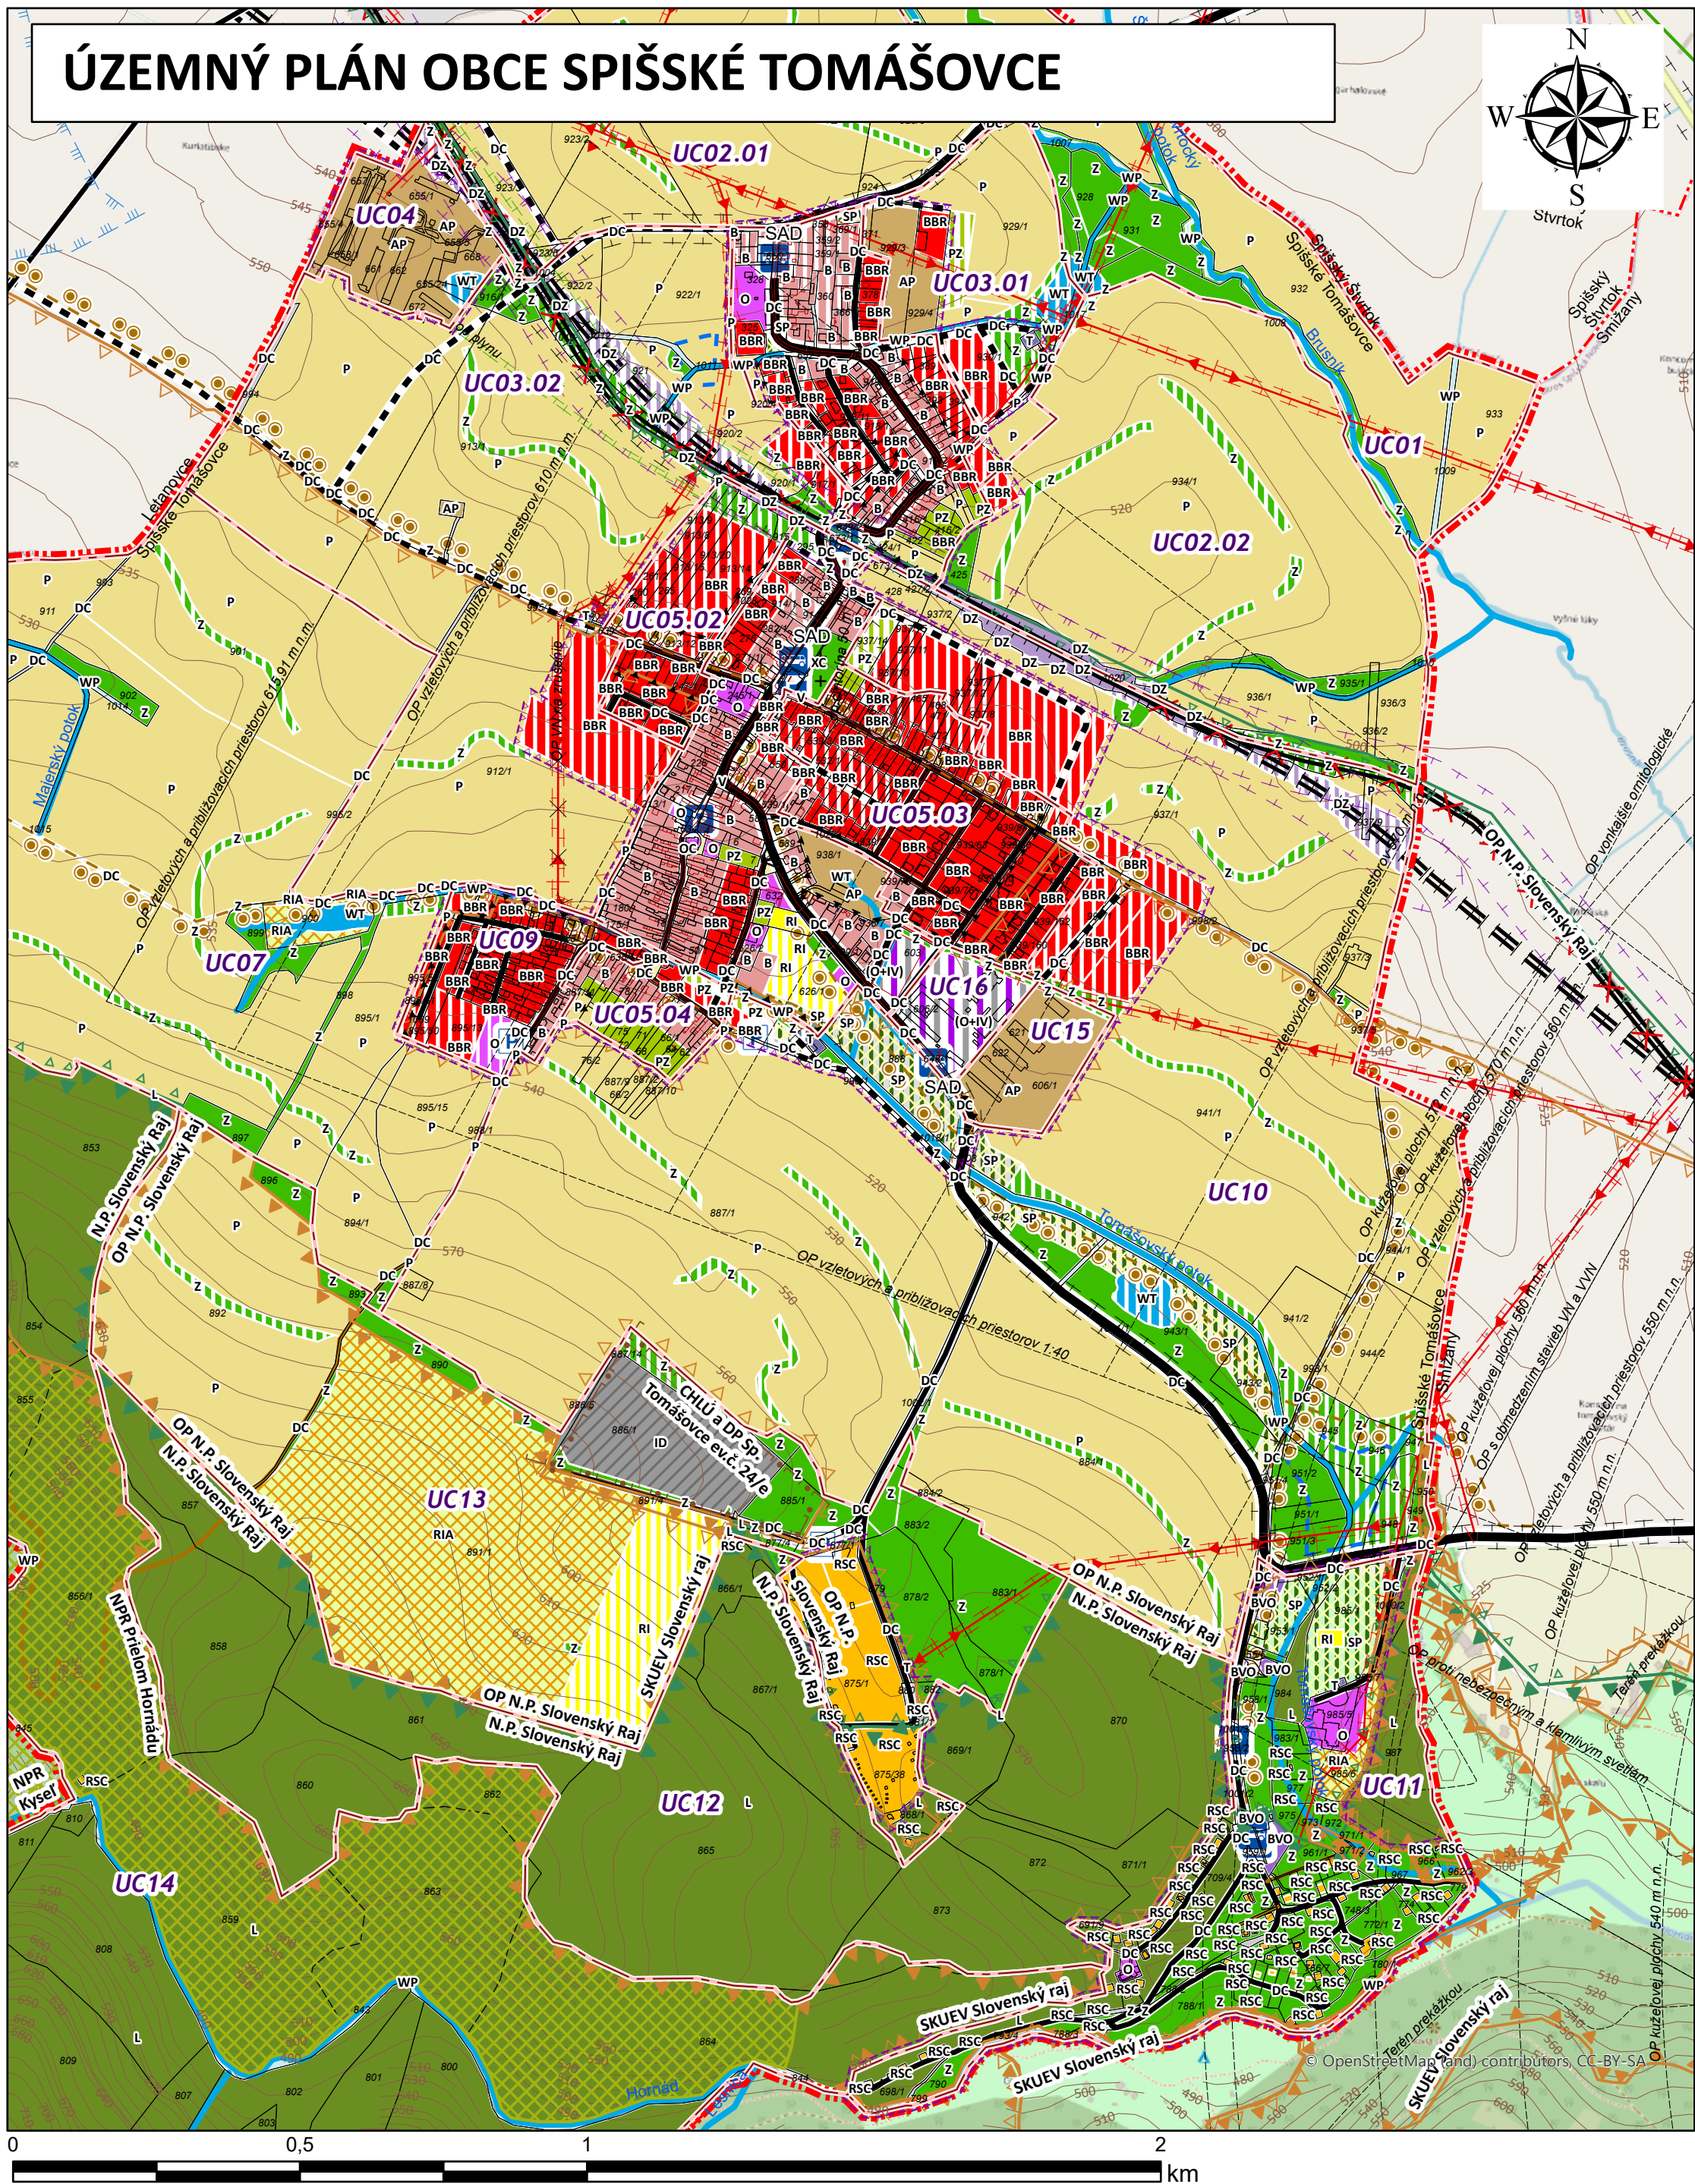

Legenda

- Parcely registra C
- Hranice druhov pozemkov
- vrstevnice
- vodné toky

1. Územné jednotky

- Riešené územie
- Zastavané územie k 1.1.1990
- Zastavateľné územie
- Hranica katastrálnych území
- Národný park
- Národná prírodná rezervácia
- Ochranné pásmo národného parku
- Územie Natura 2000
- Vyhradené ložisko
- Chránené vtáacie územie
- Ochranné pásmo cesty
- Ochranné pásmo plynovodu
- Ochranné pásmo železnice
- Hygienické ochranné pásmo

Využívanie územia

Nezastavateľné územia (modrá a zelená infraštruktúra)

- L Lesné územia-Stav
- P Poľnohospodárska pôda-Stav
- Z Krajinná zeleň-Stav
- Z Krajinná zeleň-Návrh
- WP Plochy pobrežných pozemkov-Stav
- WT Vodné toky a plochy-Návrh
- WT Vodné toky a plochy-Stav

Zastavateľné územia

- BBR Plochy bývania v RD-Stav
- BBR Plochy bývania v RD-Návrh
- BBD Plochy bývania v bytových domoch-Stav
- B Zmiešané územia bývania a občianskej vybavenosti-Stav
- B Zmiešané územia bývania a občianskej vybavenosti-Návrh
- BVO Plochy pre obchody a služby do 1000 m2-Návrh
- BVO Plochy pre obchody a služby do 1000 m2-Stav
- OC Plochy pre sakrálné stavby-Stav
- O Územia občianskej vybavenosti-Stav
- O Územia občianskej vybavenosti-Návrh
- RSC Plochy pre zariadenia na krátkodobé pobyty-Stav
- RI Plochy športovísk a ihrísk-Stav
- RI Plochy športovísk a ihrísk-Návrh
- RIA Plochy pre športové aktivity-Návrh
- SP Plochy parkov-Návrh
- PZ Plochy záhrad-Stav
- PZ Plochy záhrad-Návrh
- AP Plochy poľnohospodárskych areálov-Stav

- ID Dobývacie plochy-Stav
- (O + IV) Zmiešané územie výroby a občianskej vybavenosti-Návrh

Ostatné plochy (infraštruktúra)

- DC Plochy ciest-Stav
- DC Plochy ciest-Návrh
- XC Plochy cintorínov a krematórií-Stav
- DZ Plochy železníc-Stav
- DZ Plochy železníc-Návrh
- T Územia technického vybavenia-Stav
- T Územia technického vybavenia-Návrh
- V Verejné priestranstvo-Stav

4. Dopravná infraštruktúra

- Cesta III. triedy, Návrh
- Cesta III. triedy, Stav
- Cesta III. triedy, Na zrušenie
- Cykloturistický chodník, Návrh
- Lesná cesta, Stav
- Miestna a účelová komunikácia, stav
- Miestna a účelová komunikácia, návrh
- Železnica I. kategórie, Na zrušenie
- Železnica I. kategórie, Stav
- Železnica I. kategórie, Stav
- peší chodník, Návrh
- P parkovisko, Stav
- P parkovisko, Návrh
- zastávka SAD, Stav
- Železničná zastávka, Stav

5. Technické vybavenie

- Vzdušné vedenie VN elektrickej energie 22 kV, Stav
- Vzdušné vedenie VN elektrickej energie 22 kV, Na zrušenie
- VTL plynovod, Stav
- Polder, návrh

ÚZEMNÝ PLÁN OBCE SPIŠSKÉ TOMÁŠOVCE čistopis

Obstarávateľ: Obec Spišské Tomášovce
Spracovateľ: Ing. arch. Ján Bátor
Osoba odborne spôsobilá pre spracovanie ÚPP a ÚPD: RNDr. Eleonóra Weissová
Dátum: Október 2016

PRIESTOROVÉ USPORIADANIE A FUNKČNÉ VYUŽÍVANIE ÚZEMIA

Spracovateľský kolektív:
Urbanizmus:
Ing. arch. Ján Bátor
Ing. arch. Martin Baloga, PhD., hlavný riešiteľ

Vodohospodárstvo:
Ing. Nataša Paulínyová

Plynofikácia:
Dipl. Ing. Peter Bendík

Elektroenergetika, telekomunikácie:
Ing. Ján Potoma

Ekológia:
RNDr. Anna Leskovjanská

Doprava:
Ing. Štefan Labuda