
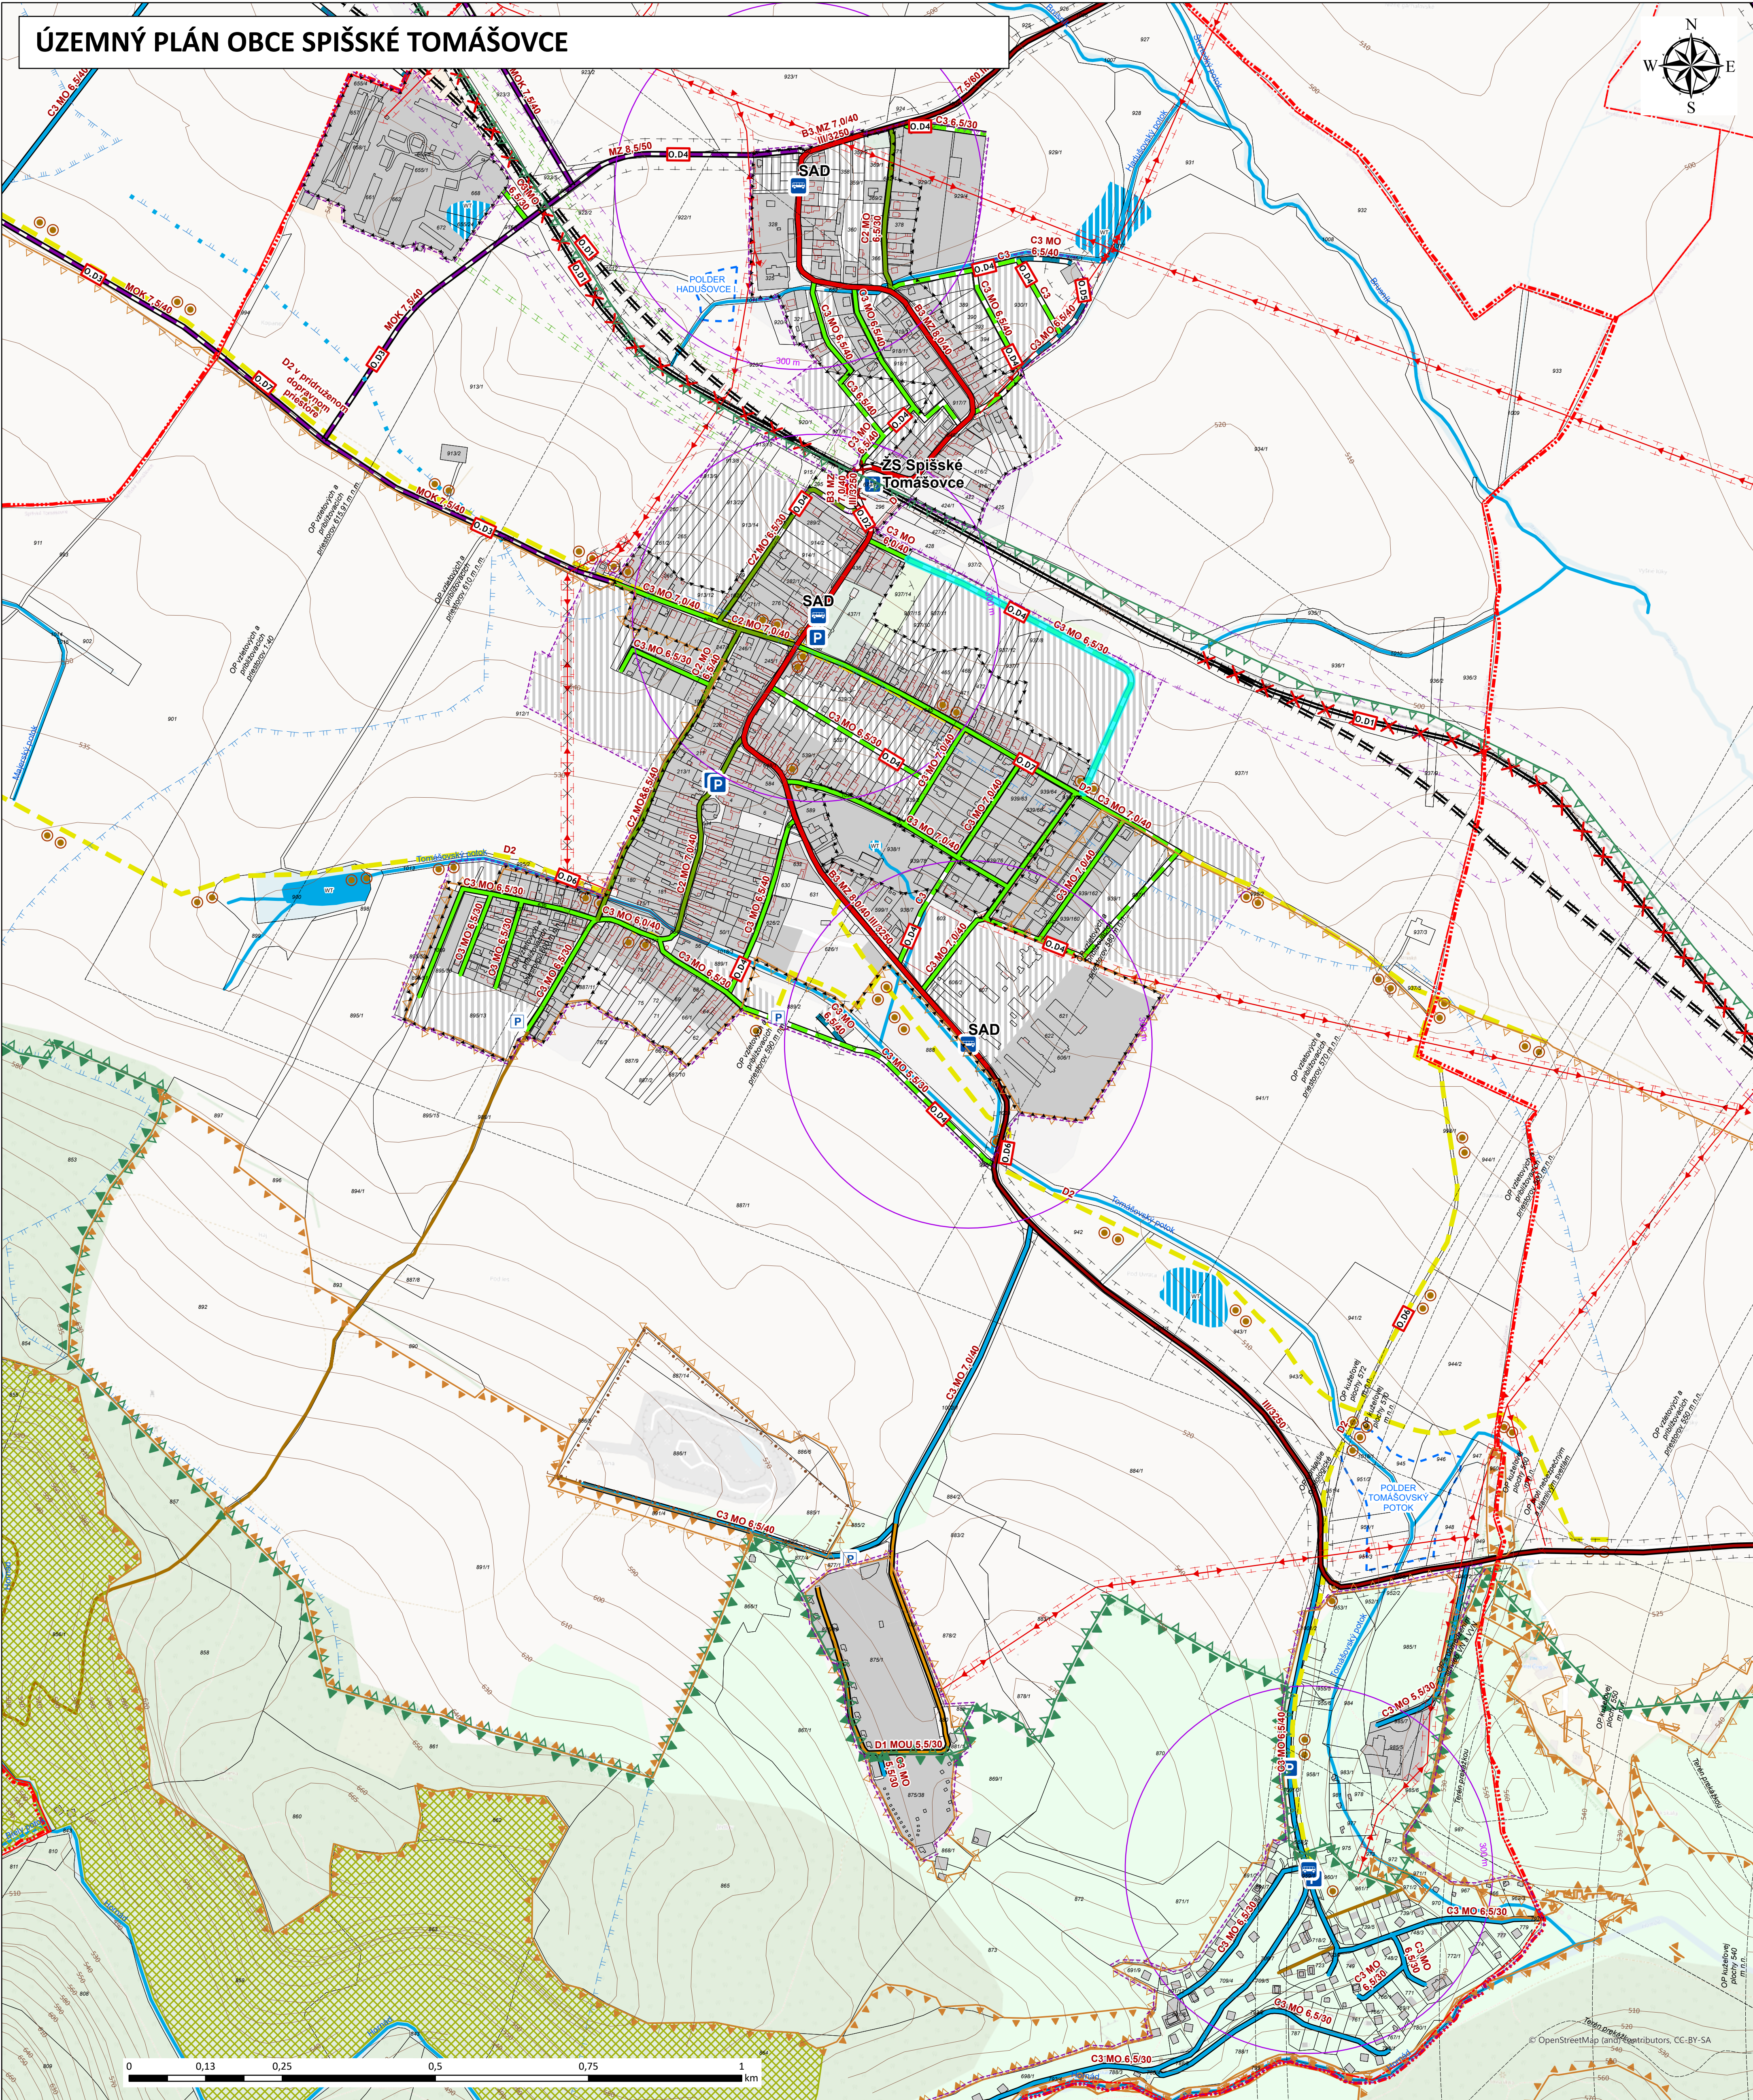


ÚZEMNÝ PLÁN OBCE SPIŠSKÉ TOMÁŠOVCE

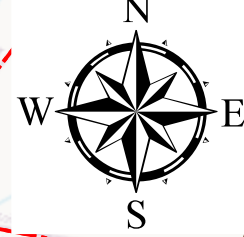

Legenda

Kataster

- Parcely registra C
- Hranice druhov pozemkov
- 1. Územné jednotky**
- Administratívne členenie
- Riešené územie
- Zastavané územie k 1.1.1990
- Zastavateľné územie
- Hranica katastrálnych území
- Chránené územia**
- Národný park
- Národná prírodná rezervácia

- Ochranné pásmo národného parku
- Územie Natura 2000
- Vyhradené ložisko
- Chránené vtáčie územie
- Ochranné pásma**
- Ochranné pásmo cesty
- Ochranné pásmo plynovodu
- Ochranné pásmo železnice
- Hygienické ochranné pásmo
- OP vedenia elektrickej energie
- OP III. stupňa vodárenského zdroja
- OP II. stupňa vnútorné
- OP II. stupňa vonkajšie
- Ochranné pásmo letiska

4. Dopravná infraštruktúra

- Cesta II. triedy, , Stav
- Cesta III. triedy, , Návrh
- Cesta III. triedy, , Stav
- Cesta III. triedy, B3, Na zrušenie
- Cesta III. triedy, B3, Stav
- Účelová komunikácia, D1, Stav
- Účelová komunikácia, D2, Návrh
- Účelová komunikácia c3, stav
- Účelová komunikácia, C3, Stav
- Účelová komunikácia, C3, Návrh
- Lesná cesta, , Stav
- Železnica I. kategórie, , Na zrušenie
- Železnica I. kategórie, , Návrh
- Železnica I. kategórie, , Stav

ÚZEMNÝ PLÁN OBCE SPIŠSKÉ TOMÁŠOVCE
čistopis



Obstarávateľ: Obec Spišské Tomášovce
Spracovateľ: Ing. arch. Ján Bátora
Osoba odborne spôsobilá pre spracovanie ÚPP a ÚPD: RNDr. Eleonóra Weisssová
Dátum: Október 2016

DOPRAVNÉ VYBAVENIE ÚZEMIA

3

Spracovateľský kolektív:
Urbanizmus:
Ing. arch. Ján Bátora,
Ing. arch. Martin Baloga, PhD. hlavný riešiteľ

Vodohospodárstvo:
Ing. Nataša Paulínyová
Plynofikácia:
Dipl. Ing. Peter Bendík
Elektroenergetika, telekomunikácie:
Ing. Ján Potoma
Ekológia:
RNDr. Anna Leskovejanská
Doprava:
Ing. Štefan Labuda

Krajina:
Ing. Peter Sládek

1:4 995