


ÚZEMNÝ PLÁN OBCE SPIŠSKÉ TOMÁŠOVCE

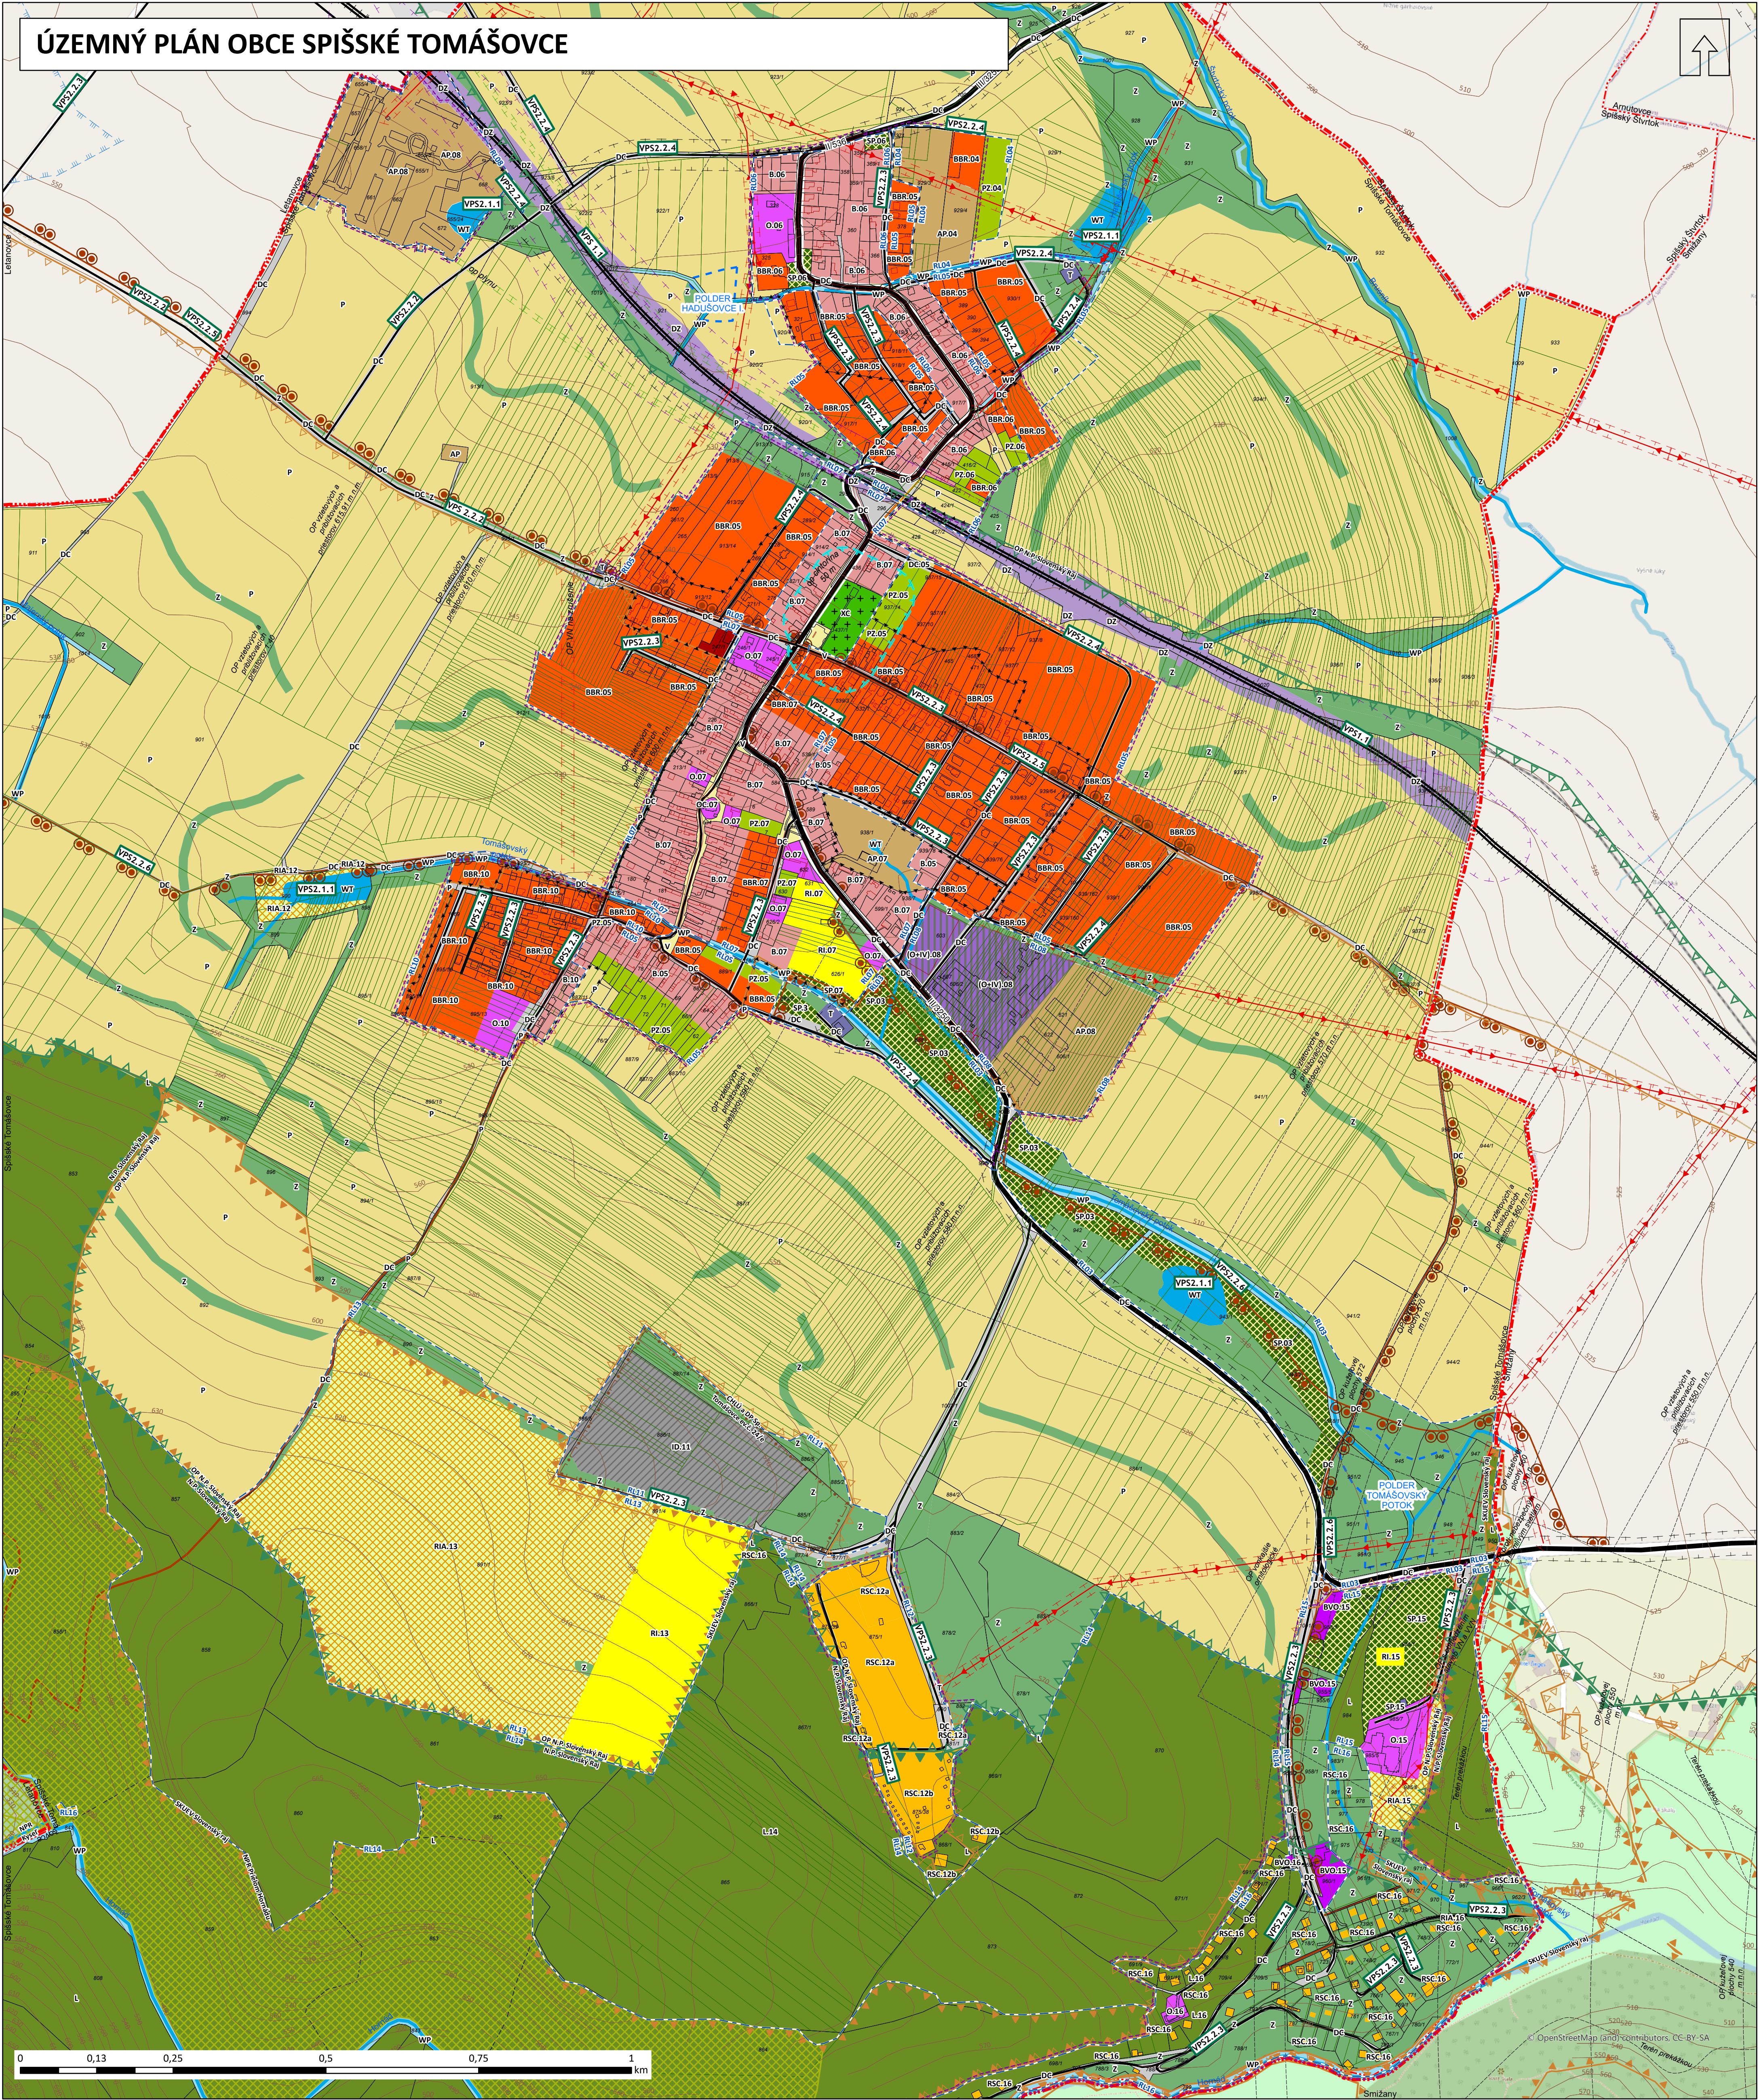

Legenda

vrstevnice

Kataster

Parcely registra C

Hranice druhov pozemkov

Parcely určeného operátu

1. Územné jednotky

Administratívne členenie

Riešené územie

Zastavané územie k 1.1.1990

Zastavané územie

Chránené územia

Národný park

Národná prírodná rezervácia

Ochranné pásmo národného parku

Územie Natura 2000

Výhradené ložisko

Chránené vtáčie územie

Ochranné pásma

Ochranné pásmo cesty

Ochranné pásmo plynovodu

Ochranné pásmo železnice

Hygienické ochranné pásmo

OP vedenia elektrickej energie

OP III. stupňa vodárenského zdroja

Ochranné pásmo letiska

2A. Regulácia využívania územia

Nezastavané územie

L Lesné územia

P Poľnohospodárska pôda

Z Krajinná zeleň

WP Plochy pobrežných pozemkov

WT Vodné toky a plochy

Zastavané územia

B Zmiešané územia bývania a občianskej vybavenosti

BBR Plochy bývania v RD

BBD Plochy bývania v bytových domoch

BVO Plochy pre obchody a služby do 1000 m²

O Územia občianskej vybavenosti

OC Plochy pre sakrálné stavby

RSC Plochy pre zariadenia na krátkodobé pobyty

SP Plochy parkov

PZ Plochy záhrad

RIA Plochy športovísk a ihrísk

RIA Plochy pre športové aktivity

AP Plochy poľnohospodárskych areálov

(IV+O) Zmiešané územie výroby a občianskej vybavenosti

ID Dobývacie plochy

DC Plochy ciest

Územia pre infraštruktúru

DZ Plochy železníc

T Územia technického vybavenia

XC Plochy cintorínov a krematórií

V Verejné priestranstvo

2B. Priestorová regulácia

Hranica regulačného listu

4. Dopravná infraštruktúra

Cesta III. triedy

Miestna komunikácia

Účelová komunikácia

Lesná cesta

Cykloturistický chodník

peší chodník

Železnica I. kategórie

Vzdušné vedenie VN elektrickej energie 22 kV

5. Technické vybavenie

Vodné toky

Vodné toky

Vodohospodárstvo

Polder, návrh

X.Y - X = regulácia využívania územia
Y = regulačný list

ÚZEMNÝ PLÁN OBCE SPIŠSKÉ TOMÁŠOVCE
čistopis

Obstarávateľ: Obec Spišské Tomášovce
Spracovateľ: Ing. arch. Ján Batora
Osoba odborne spôsobilá pre spracovanie ÚPP a ÚPD: RNDr. Eleonóra Weisssová
Dátum: Október 2016

SCHÉMA ZÁVÄZNEJ ČASTI RIEŠENIA -
ZÁVÄZNÉ REGULATÍVY

8.1

Spracovateľský kolektív:
Urbanizmus:
Ing. arch. Ján Batora
Ing. arch. Martin Baloga, PhD., hlavný riešiteľ
Krajina:
Ing. Peter Sládek
Vodohospodárstvo:
Ing. Nataša Paulinyová
Plynofikácia:
Dipl. Ing. Peter Bendik
Elektroenergetika, telekomunikácie:
Ing. Ján Potoma
Ekológia:
RNDr. Anna Leskovjanská
Doprava:
Ing. Štefan Labuda

1:5 000