


ÚZEMNÝ PLÁN OBCE SPIŠSKÉ TOMÁŠOVCE

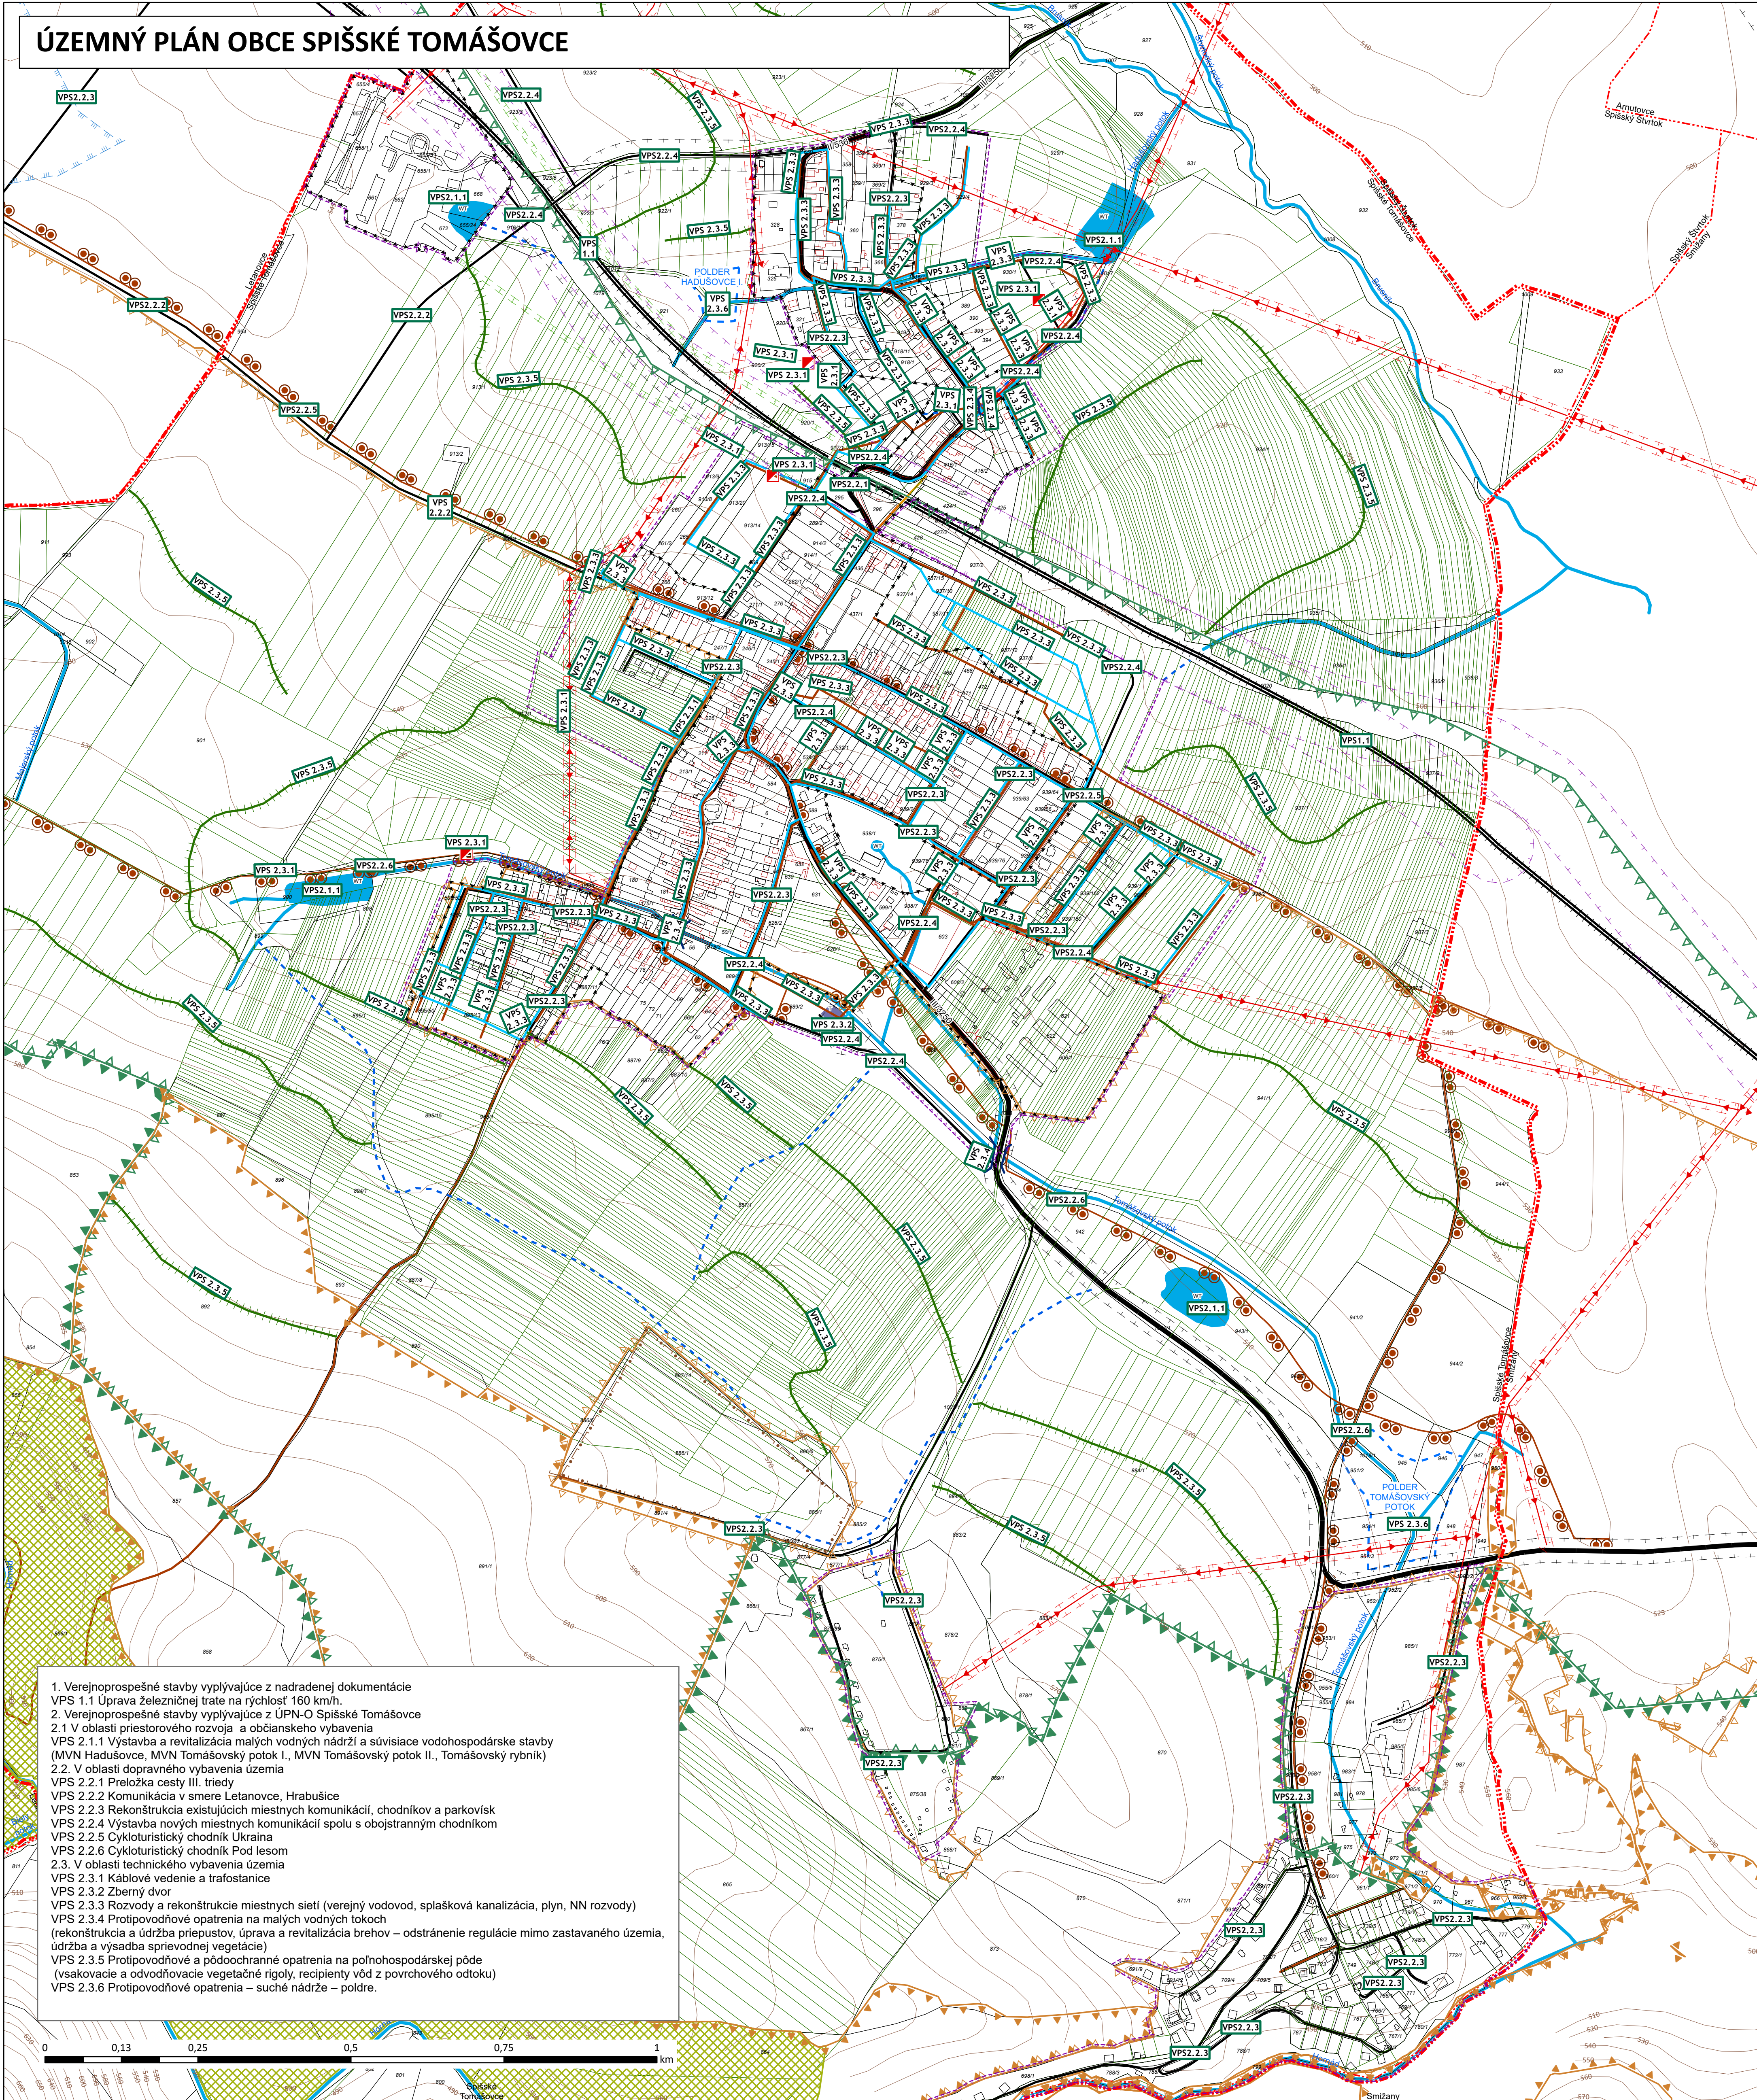

1. Verejnoprospešné stavby vyplývajúce z nadradenej dokumentácie
VPS 1.1 Úprava železničnej trate na rýchlosť 160 km/h
2. Verejnoprospešné stavby vyplývajúce z ÚPN-O Spišské Tomášovce
2.1 V oblasti priestorového rozvoja a občianskeho vybavenia
VPS 2.1.1 Výstavba a revitalizácia malých vodných nádrží a súvisiace vodohospodárske stavby (MVN Hadušovce, MVN Tomášovský potok I., MVN Tomášovský potok II., Tomášovský rybník)
2.2 V oblasti dopravného vybavenia územia
VPS 2.2.1 Preložka cesty III. triedy
VPS 2.2.2 Komunikácia v smere Letanovce, Hrabušice
VPS 2.2.3 Rekonštrukcia existujúcich miestnych komunikácií, chodníkov a parkovísk
VPS 2.2.4 Výstavba nových miestnych komunikácií spolu s obojstranným chodníkom
VPS 2.2.5 Cykloturistický chodník Ukrajina
VPS 2.2.6 Cykloturistický chodník Pod lesom
2.3 V oblasti technického vybavenia územia
VPS 2.3.1 Káblové vedenie a trafostanice
VPS 2.3.2 Zberný dvor
VPS 2.3.3 Rozvody a rekonštrukcie miestnych sietí (verejný vodovod, splašková kanalizácia, plyn, NN rozvody)
VPS 2.3.4 Protipovodňové opatrenia na malých vodných tokoch (rekonštrukcia a údržba priepustov, úprava a revitalizácia brehov – odstránenie regulácie mimo zastavaného územia, údržba a výsadba sprievodnej vegetácie)
VPS 2.3.5 Protipovodňové a pôdoochranné opatrenia na poľnohospodárskej pôde (vsakovacie a odvodňovacie vegetačné rigoly, recipienty vôd z povrchového odtoku)
VPS 2.3.6 Protipovodňové opatrenia – suché nádrže – poldre.



Legenda

- Parcely registra C
Hranice druhov pozemkov
Parcely určeného operátu
- Územné jednotky
1. Územné jednotky
Administratívne členenie
Riešené územie
Zastavané územie k 1.1.1990
Zastavateľné územie
Jednotky chránenej územia
Chránené územia
Národný park
Národná prírodná rezervácia
Ochranné pásmo národného parku
- Územia pre infraštruktúru
T Územia technického vybavenia
4. Dopravná infraštruktúra
Cesta III. triedy
Miestna komunikácia
Účelová komunikácia
Lesná cesta
Cykloturistický chodník
peší chodník
Železnica I. kategórie
5. Technické vybavenie
Vzdušné vedenie VN elektrickej energie 22 kV, Stav
Vzdušné vedenie VN elektrickej energie 22 kV, Na zrušenie
- Trafostanica
Vodovod
Kanalizácia
Vodohospodárstvo
Polder, návrh
občasný tok
priepust
zasakovací rigol
vodné toky
vrstevnice
- Ochranné pásma
Ochranné pásmo cesty
Ochranné pásmo plynovodu
Ochranné pásmo železnice
Hygienické ochranné pásmo
OP vedenia elektrickej energie
OP III. stupňa vodárenského zdroja
Hranica katastrálnych území
- 2A. Regulácia využívania územia
Nezastavateľné územia
WT Vodné toky a plochy

ÚZEMNÝ PLÁN OBCE SPIŠSKÉ TOMÁŠOVCE čistopis



Obstarávateľ: Obec Spišské Tomášovce
Spracovateľ: Ing. arch. Ján Bátora
Osoba odborné spôsobilá pre spracovanie ÚPP a ÚPD: RNDr. Eleonóra Weisssová
Dátum: Október 2016

SCHÉMA ZÁVÄZNEJ ČASTI RIEŠENIA - VEREJNOPROSPEŠNÉ STAVBY

8.2

Spracovateľský kolektív:
Urbanizmus:
Ing. arch. Ján Bátora
Ing. arch. Martin Baloga, PhD., hlavný riešiteľ
Krajina:
Ing. Peter Sládek

Vodohospodárstvo:
Ing. Nataša Paulínyová
Plynofikácia:
Dipl. Ing. Peter Bendik
Elektroenergetika, telekomunikácie:
Ing. Ján Potoma
Ekológia:
RNDr. Anna Leskovjanská
Doprava:
Ing. Štefan Labuda

1:5 000