


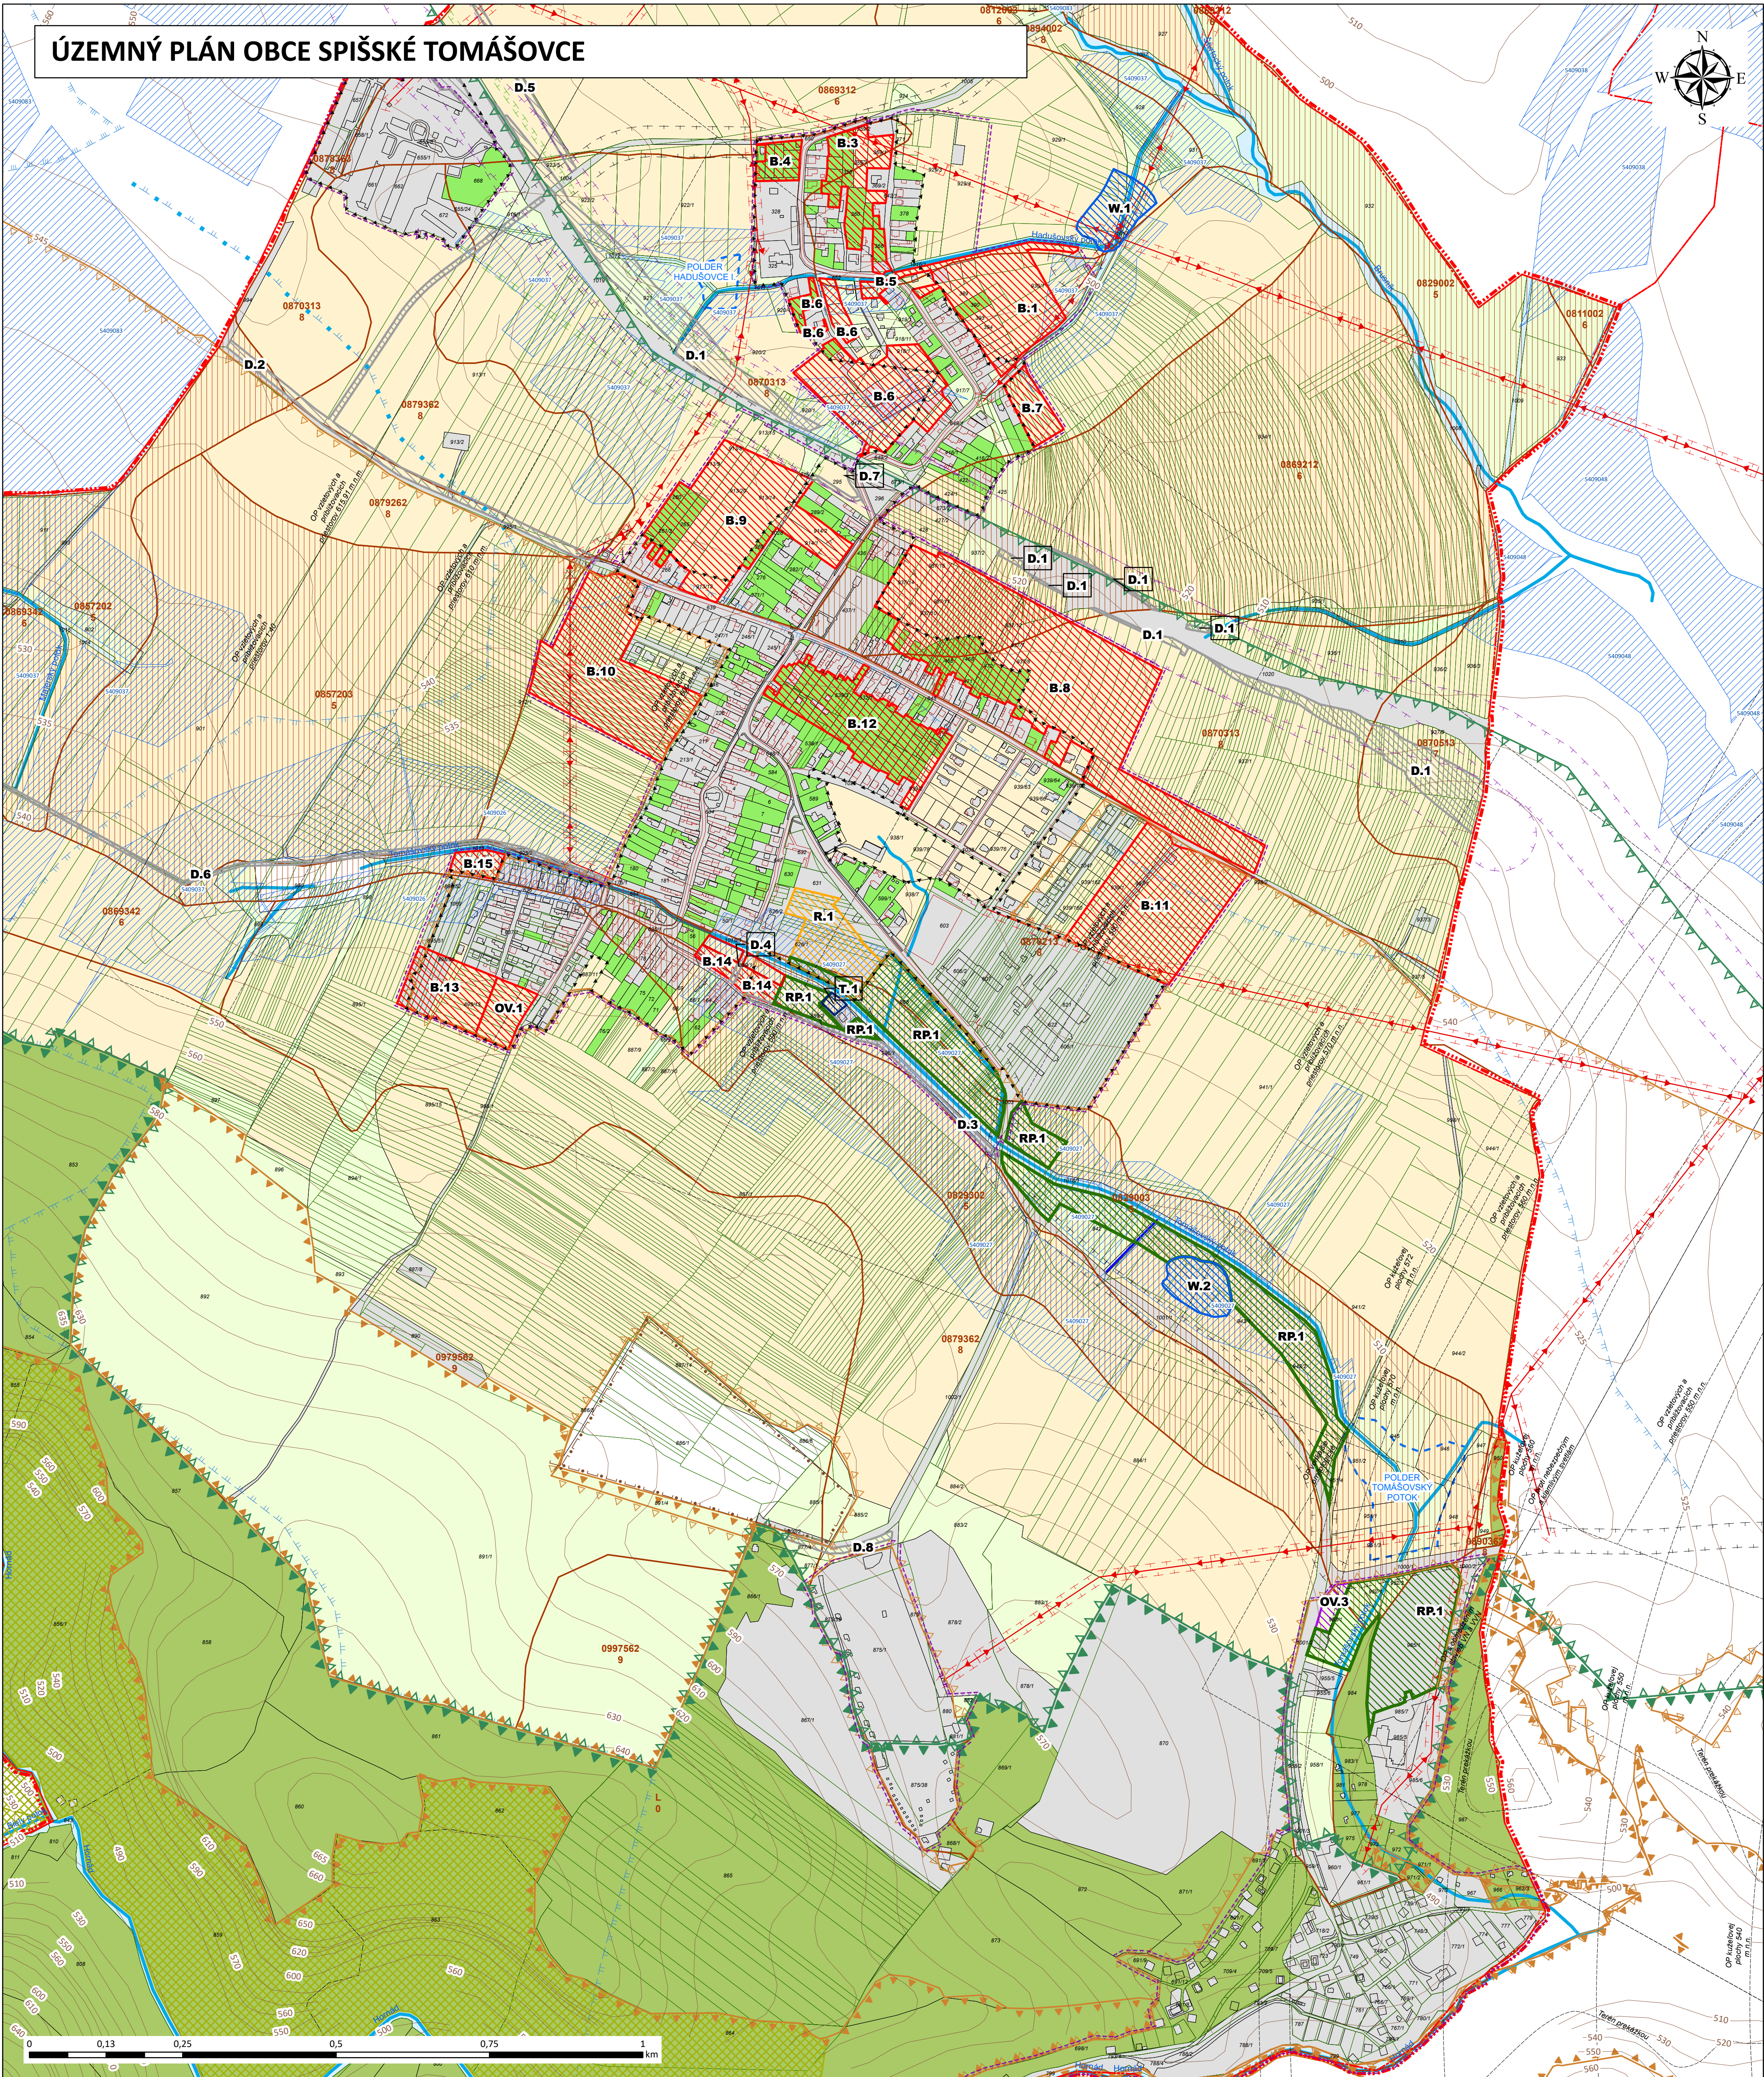

Legenda

	KatasterC		Národná prírodná rezervácia		Hygienické ochranné pásmo		orná pôda
	Hranice druhov pozemkov		Ochranné pásmo národného parku		OP vedenia elektrickej energie		trvalo trávnatý porast
	Parcely určeného operátu		Územie Natura 2000		OP III. stupňa vodárenského zdroja		vodný tok
	1. Územné jednotky		Vyhradené ložisko		OP II. stupňa vnútorné		Lesná pôda
	Administratívne členenie		Chránené vtáčie územie		OP II. stupňa vonkajšie		Lesná pôda bez rozlíšení
	Riešené územie		Ochranné pásmo		Ochranné pásmo letiska		Nepoľnohospodárska pôda
	Zastavané územie k 1.1.1990		Ochranné pásmo cesty		Druhy pozemkov podľa KN		Ostatné
	Zastavateľné územie		Ochranné pásmo plynovodu		Poľnohospodárska pôda		Cintorín
	Hranice katastrálnych území		Ochranné pásmo železnice		ovocný sad		Lokalita záberov
	Chránené územia		Národný park		záhrada		Bývanie
							Doprava
							Občianska vybavenosť
							Rekreácia
							Park
							Technické vybavenie

ÚZEMNÝ PLÁN OBCE SPIŠSKÉ TOMÁŠOVCE
čistopis



Obstarávateľ: Obec Spišské Tomášovce
Spracovateľ: Ing. arch. Ján Batora
Osoba odborne spôsobilá pre spracovanie ÚPP a ÚPD: RNDr. Eleonóra Weissová
Dátum: Október 2016

PERSPEKTÍVNE POUŽITIE POĽNOHOSPODÁRSKEJ
A LESNEJ PÔDY NA NEPOĽNOHOSPODÁRSKE ÚČELY

7

Spracovateľský kolektív:
Urbanizmus:
Ing. arch. Ján Batora
Ing. arch. Martin Baloga, PhD.,
hlavný riešiteľ

Vodohospodárstvo:
Ing. Nataša Paulínyová
Plynofikácia:
Dipl. Ing. Peter Bendik
Elektroenergetika, telekomunikácie:
Ing. Ján Potoma
Ekológia:
RNDr. Anna Leskovianská
Doprava:
Ing. Štefan Labuda

1:5 000

Krajina:
Ing. Peter Sládek