
LEGENDA

- NAVRHOVANÁ PLOCHA SO 203 VÝROBNÁ HALA 3 - III. ETAPA- 3 321 m2
- NOVÁ PLOCHA ZELENE - 18 141 m2
- EXISTUJÚCE PLOCHY ZELENE - 2 994 m2
- PLOCHY KOMUNIKÁCIÍ, PARKOVÍSK A CHODNÍKOV
- HRANICA POZEMKU MUEHLBAUER - 49 844 m2
- V7 GEOVRT A ROZVOD PRENOSOVÉHO MEDIA (25% CHLADIACA KVAPALINA)
- TM TECHNICKÁ MIESTNOSŤ S TEPELNÝMI ČERPADLAMI

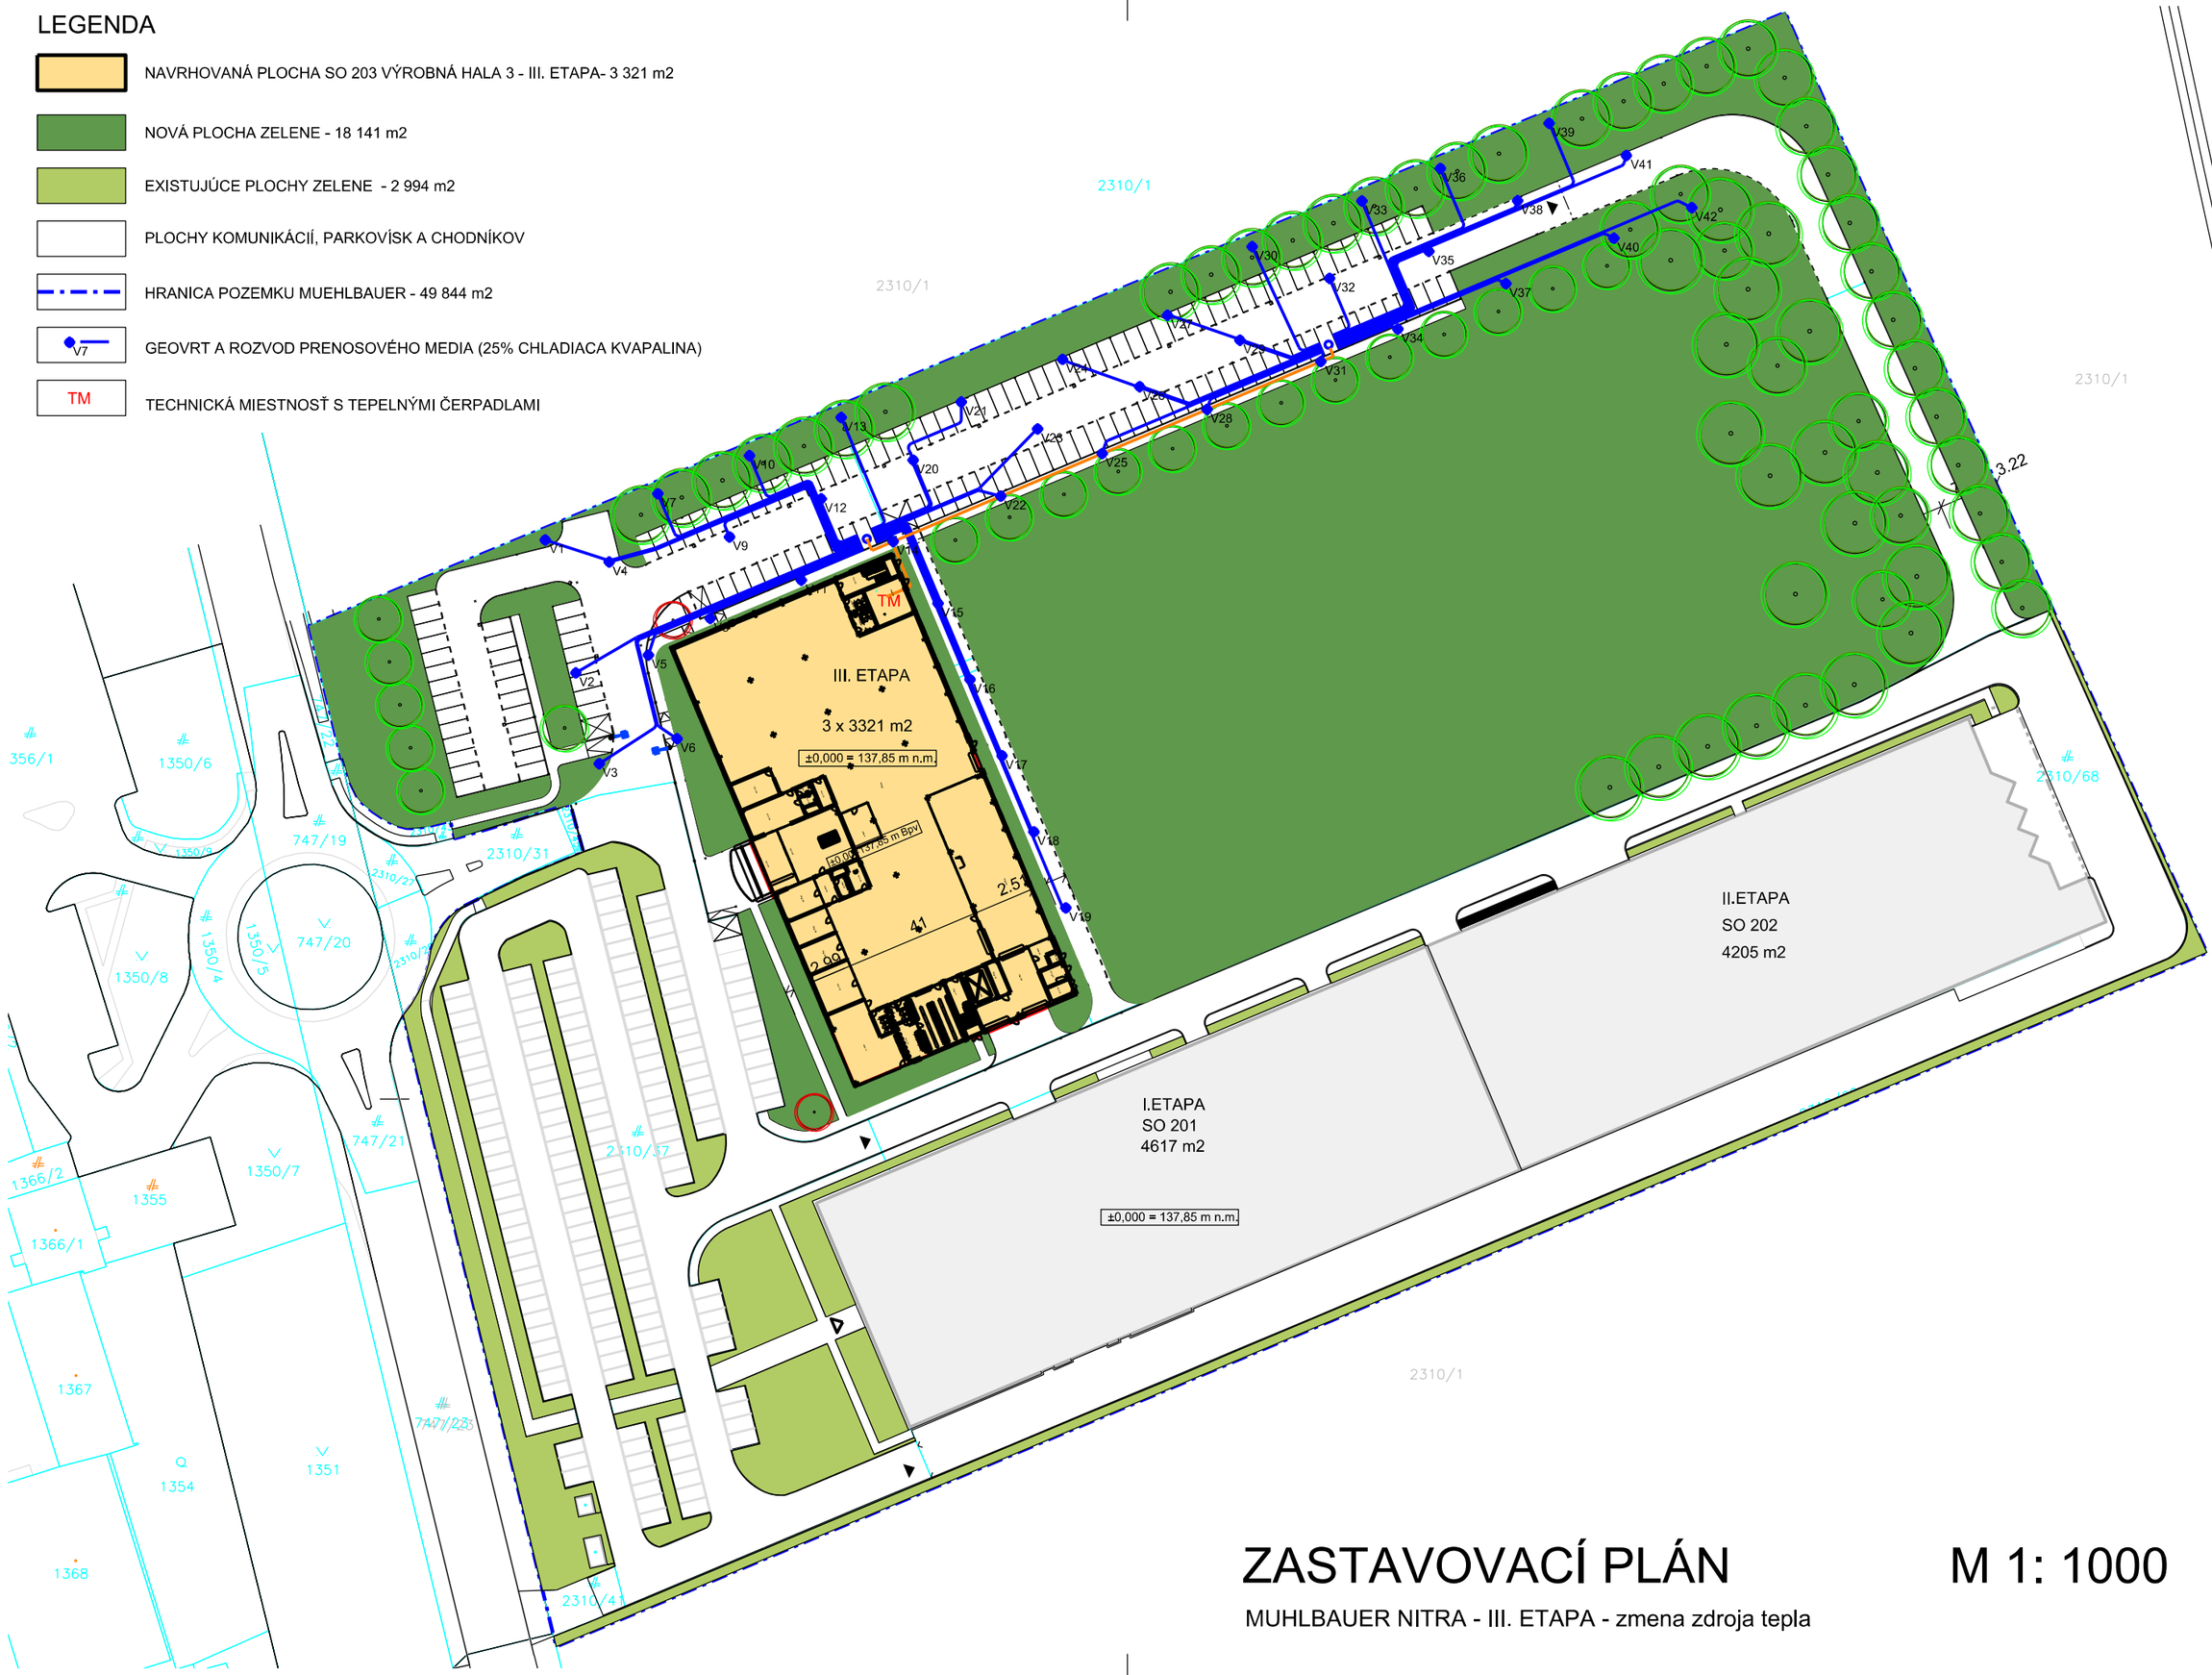

ZASTAVOVACÍ PLÁN

M 1: 1000

MUHLBAUER NITRA - III. ETAPA - zmena zdroja tepla