
ÚZEMNÝ PLÁN OBCE IŽIPOVCE

ZMENY A DOPLNKY č.1

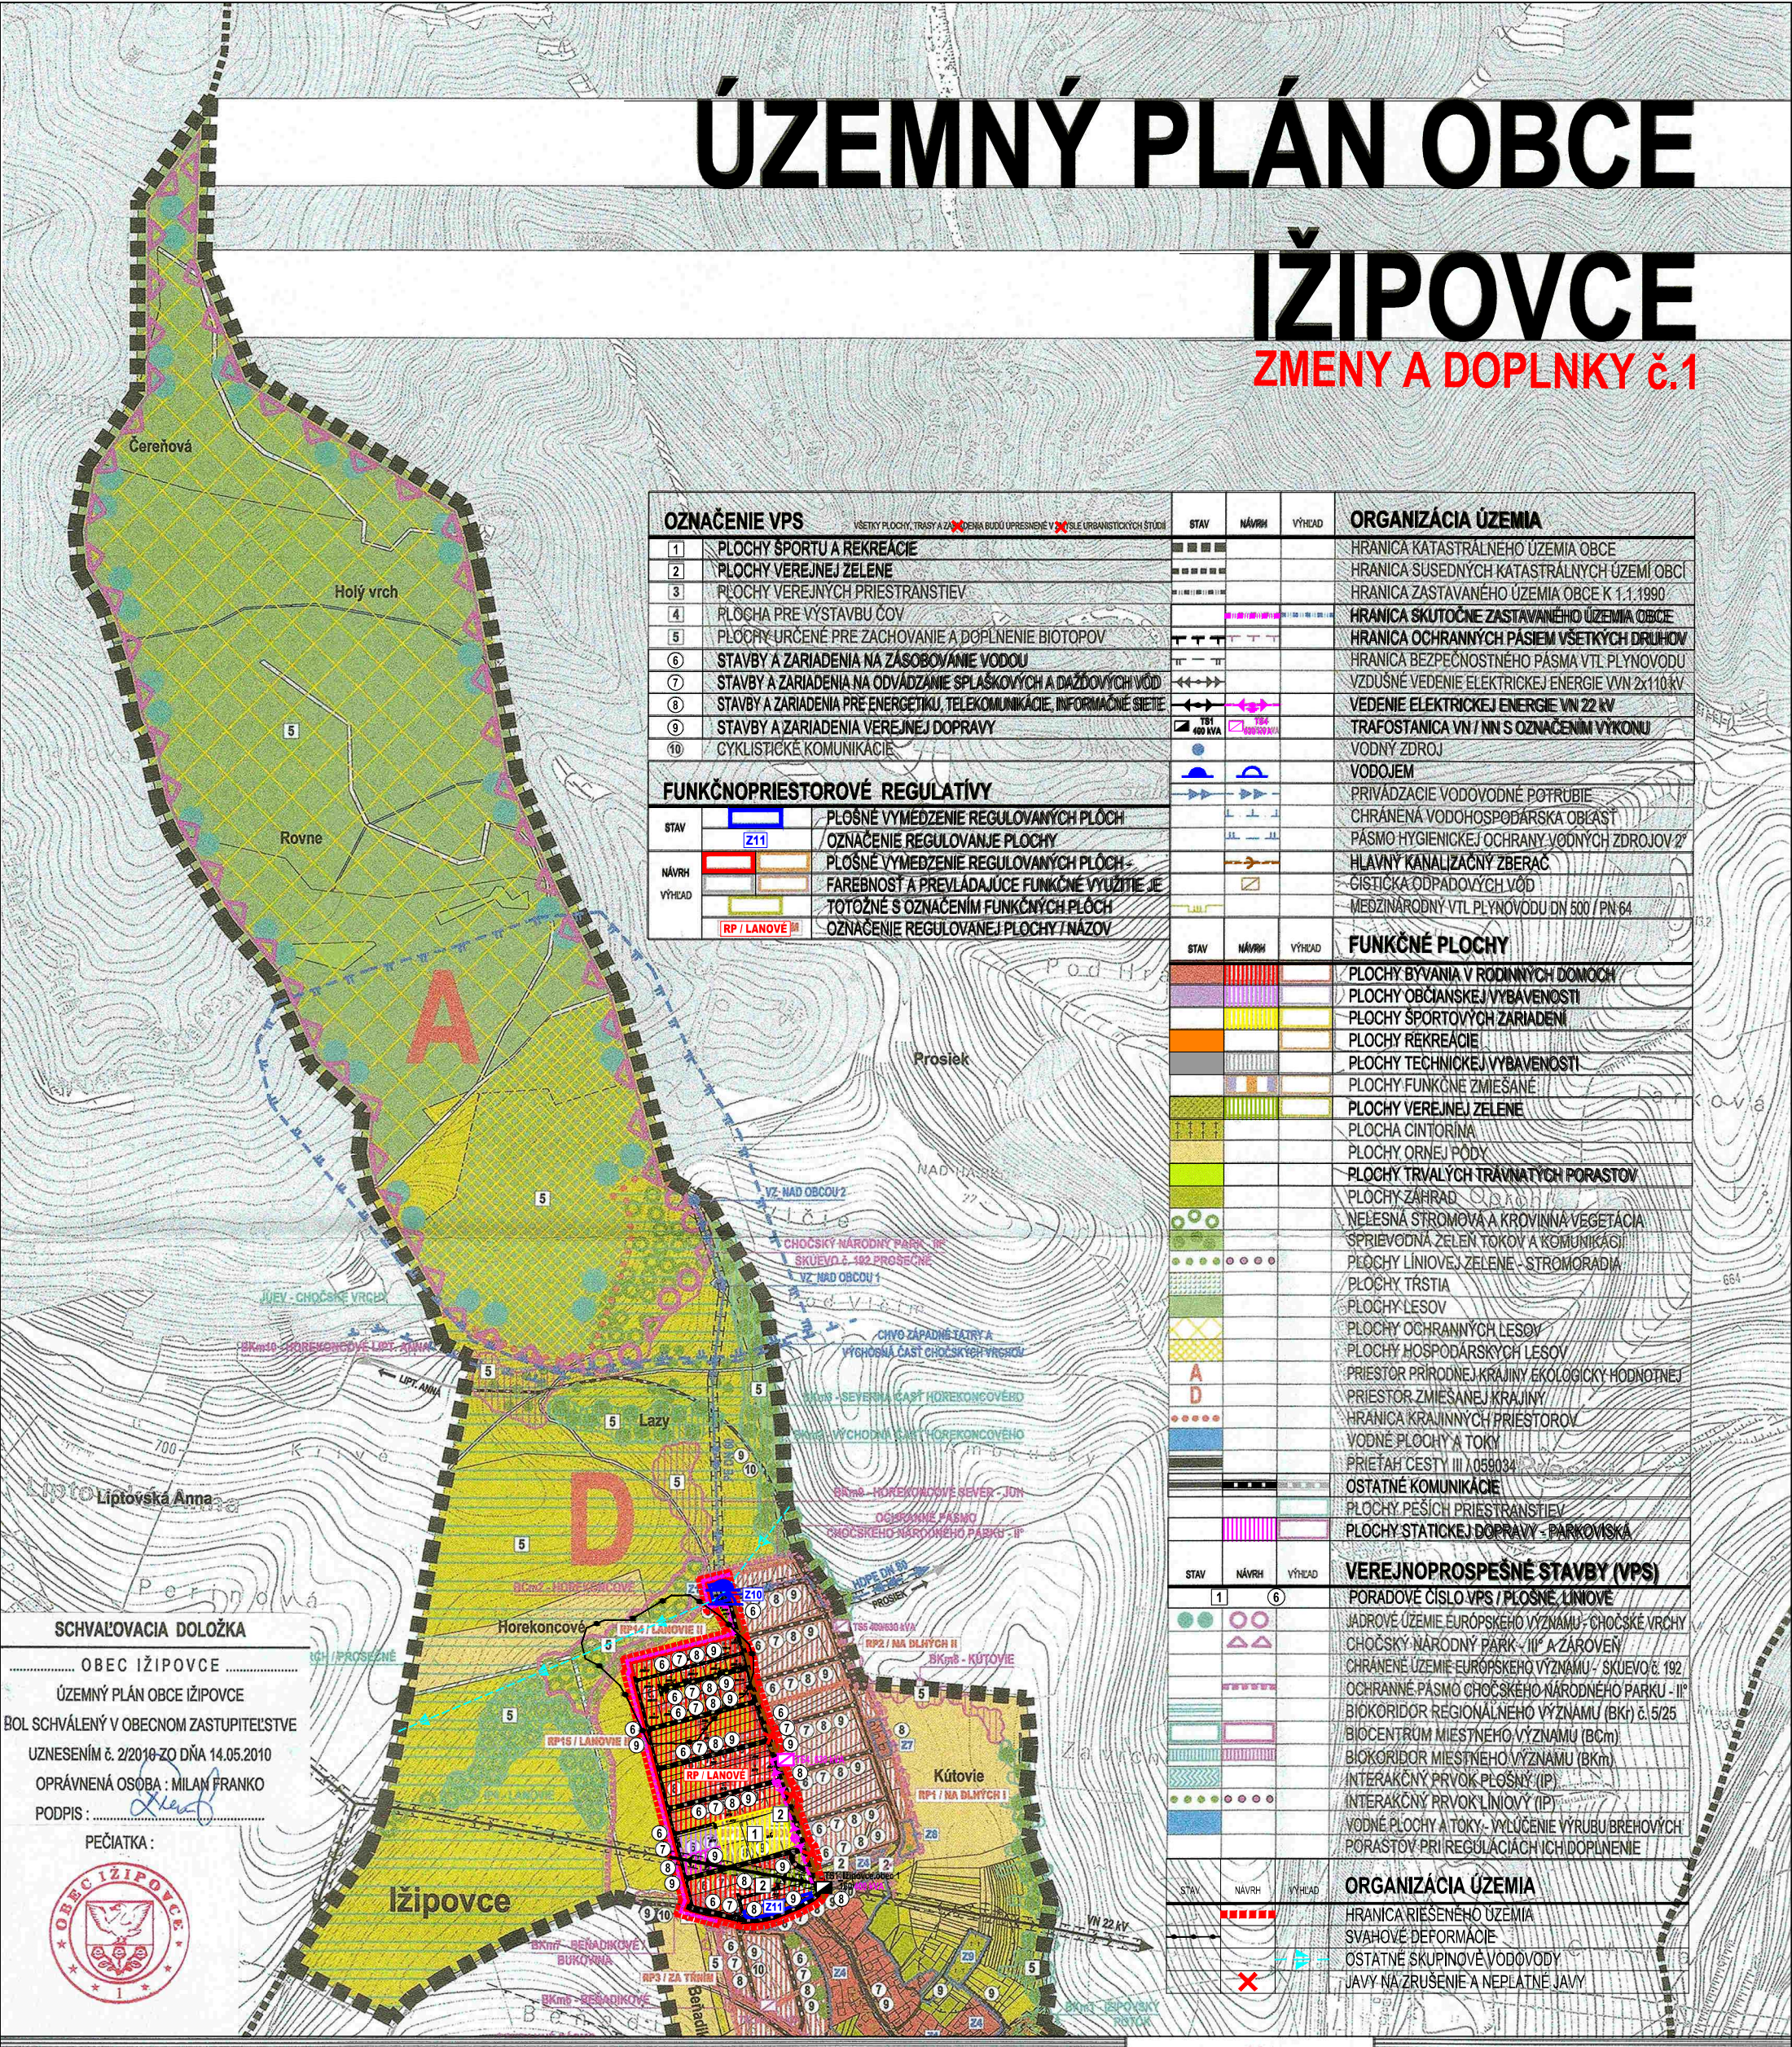

OZNAČENIE VPS

VŠETKY PLOCHY, TRASY A ZARIADENIA BUDÚ UPRESNENÉ V ĎALŠÍCH STUPŇOCH PROJEKTOVEJ DOKUMENTÁCIE A V ĎALŠOM ÚZEMNOPLÁNOVACOM KONANÍ

1	PLOCHY ŠPORTU A REKREÁCIE
2	PLOCHY VEREJNEJ ZELENE
3	PLOCHY VEREJNÝCH PRIESTRANSTIEV
4	PLOCHA PRE VÝSTAVBU ČOV
5	PLOCHY URČENÉ PRE ZACHOVANIE A DOPLNENIE BIOTOPOV
6	STAVBY A ZARIADENIA NA ZÁSOBOVANIE VODOU
7	STAVBY A ZARIADENIA NA ODVÁDZANIE SPLAŠKOVÝCH A DAŽĎOVÝCH VÔD
8	STAVBY A ZARIADENIA PRE ENERGETIKU, TELEKOMUNIKÁCIE, INFORMAČNÉ SIETE
9	STAVBY A ZARIADENIA VEREJNEJ DOPRAVY
10	CYKLISTICKÉ KOMUNIKÁCIE

FUNKČNOPRIESTOROVÉ REGULATÍVY

STAV	PLOŠNÉ VYMEDZENIE REGULOVANÝCH PLÔCH
Z11	OZNAČENIE REGULOVANJE PLOCHY
NÁVRH / VÝHĽAD	PLOŠNÉ VYMEDZENIE REGULOVANÝCH PLÔCH - FAREBNOSŤ A PREVLÁDAJÚCE FUNKČNÉ VYUŽITIE JE TOTOŽNÉ S OZNAČENÍM FUNKČNÝCH PLÔCH
RP / LANOVÉ 68	OZNAČENIE REGULOVANEJ PLOCHY / NÁZOV

STAV	NÁVRH	VÝHĽAD	ORGANIZÁCIA ÚZEMIA
			HRANICA KATASTRÁLNEHO ÚZEMIA OBCE
			HRANICA SÚSEDNÝCH KATASTRÁLNYCH ÚZEMÍ OBCÍ
			HRANICA ZASTAVANÉHO ÚZEMIA OBCE K 1.1.1990
			HRANICA SKUTOČNE ZASTAVANÉHO ÚZEMIA OBCE
			HRANICA OCHRANNÝCH PÁSIEM VŠETKÝCH DRUHOV
			HRANICA BEZPEČNOSTNÉHO PÁSMA VTL PLYNOVODU
			VZDUŠNÉ VEDENIE ELEKTRICKEJ ENERGIE VVN 2x110 kV
			VEDENIE ELEKTRICKEJ ENERGIE VN 22 kV
TS1 400 kVA	TS4 630 kVA		TRAFOSTANICA VN / NN S OZNAČENÍM VÝKONU
			VODNÝ ZDROJ
			VODOJEM
			PRIVÁDZACIE VODOVODNÉ POTRUBIE
			CHRÁNENÁ VODOHOSPODÁRSKA OBLASŤ
			PÁSMO HYGIENICKEJ OCHRANY VODNÝCH ZDROJOV 2°
			HLAVNÝ KANALIZAČNÝ ZBERAČ
			ČISTIČKA ODPADOVÝCH VÔD
			MEDZINÁRODNÝ VTL PLYNOVODU DN 500 / PN 64

STAV	NÁVRH	VÝHĽAD	FUNKČNÉ PLOCHY
			PLOCHY BÝVANIA V RODINNÝCH DOMOCH
			PLOCHY OBČIANSKEJ VYBAVENOSTI
			PLOCHY ŠPORTOVÝCH ZARIADENÍ
			PLOCHY REKREÁCIE
			PLOCHY TECHNICKEJ VYBAVENOSTI
			PLOCHY FUNKČNE ZMIEŠANÉ
			PLOCHY VEREJNEJ ZELENE
			PLOCHA CINTORÍNA
			PLOCHY ORNEJ PÔDY
			PLOCHY TRVALÝCH TRÁVNATÝCH PORASTOV
			PLOCHY ZÁHRAD
			NELESNÁ STROMOVÁ A KROVINNÁ VEGETÁCIA
			SPRIEVODNÁ ZELEŇ TOKOV A KOMUNIKÁCIÍ
			PLOCHY LÍNIOVEJ ZELENE - STROMORADIA
			PLOCHY TRSTIA
			PLOCHY LESOV
			PLOCHY OCHRANNÝCH LESOV
			PLOCHY HOSPODÁRSKYCH LESOV
A			PRIESTOR PRÍRODNEJ KRAJINY EKOLOGICKY HODNOTNEJ
D			PRIESTOR ZMIEŠANEJ KRAJINY
			HRANICA KRAJINNÝCH PRIESTOROV
			VODNÉ PLOCHY A TOKY
			PRIEŤAH CESTY III / 059034
			OSTATNÉ KOMUNIKÁCIE
			PLOCHY PEŠÍCH PRIESTRANSTIEV
			PLOCHY STATICKEJ DOPRAVY - PARKOVISKÁ

STAV	NÁVRH	VÝHĽAD	VEREJNOPROSPEŠNÉ STAVBY (VPS)
	1	6	PORADOVÉ ČÍSLO VPS / PLOŠNÉ, LÍNIOVÉ

	JADROVÉ ÚZEMIE EURÓPSKEHO VÝZNAMU - CHOČSKÉ VRCHY
	CHOČSKÝ NÁRODNÝ PARK - III° A ZÁROVEŇ
	CHRÁNENÉ ÚZEMIE EURÓPSKEHO VÝZNAMU - SKUEVO č. 192
	OCHRANNÉ PÁSMO CHOČSKÉHO NÁRODNÉHO PARKU - II°
	BIOKORIDOR REGIONÁLNEHO VÝZNAMU (BKr) č. 5/25
	BIOCENTRUM MIESTNEHO VÝZNAMU (BCm)
	BIOKORIDOR MIESTNEHO VÝZNAMU (BKm)
	INTERAKČNÝ PRVOK PLOŠNÝ (IP)
	INTERAKČNÝ PRVOK LÍNIOVÝ (IP)
	VODNÉ PLOCHY A TOKY - VYLÚČENIE VÝRUBU BREHOVÝCH PORASTOV PRI REGULÁCIÁCH ICH DOPLNENIE

STAV	NÁVRH	VÝHĽAD	ORGANIZÁCIA ÚZEMIA
			HRANICA RIEŠENÉHO ÚZEMIA
			SVAHOVÉ DEFORMÁCIE
			OSTATNÉ SKUPINOVÉ VODOVODY
			JAVY NA ZRUŠENIE A NEPLATNÉ JAVY

SCHVAĽOVACIA DOLOŽKA

..... OBEC IŽIPOVCE .....

ÚZEMNÝ PLÁN OBCE IŽIPOVCE

BOL SCHVÁLENÝ V OBECNOM ZASTUPITEĽSTVE

UZNESENÍM č. 2/2010 ZO DŇA 14.05.2010

OPRÁVNENÁ OSOBA : MILAN FRANKO

PODPIS : .....

PEČIATKA :

OBEC IŽIPOVCE 1

NÁZOV DOKUMENTÁCIE :

ÚZEMNÝ PLÁN OBCE IŽIPOVCE

ZMENY A DOPLNKY č.1

NÁZOV VÝKRESU :

KOMPLEXNÝ VÝKRES PRIESTOROVÉHO USPORIADANIA A FUNKČNÉHO VYUŽÍVANIA KATASTRÁLNEHO ÚZEMIA S VYZNAČENOU ZÁVÄZNOU ČASŤOU RIEŠENIA A VEREJNOPROSPEŠNÝMI STAVBAMI

OBSTARÁVATEĽ : OBEC IŽIPOVCE

SPRACOVATEĽ : ING. ARCH. MONIKA ČALKOVÁ - autorizovaný architekt, PREŠINA 212, 038 01 LIPTOVSKÁ ANNA, tel. 0904 659412

Ing. arch. Monika ČALKOVÁ autorizovaný architekt 1283 AA

STUPEŇ :	NÁVRH
DÁTUM :	08/2010
MIERKA :	1/10 000
FORMÁT :	3 A4
Č. VÝKRESU :	2
PARÉ :	2

SEVER

0 200 400 600 m

Pozn : MAPOVÝ PODKLAD © Úrad geodézie, kartografie a katastra Slovenskej republiky č. 255/24-26626/2007 a č. 255/24-26314/2007