ÚZEMNÝ PLÁN OBCE IŽIPOVCE

ZMENY A DOPLNKY č.1

SCHVAĽOVACIA DOLOŽKA

..... OBEC IŽIPOVCE .....

ÚZEMNÝ PLÁN OBCE IŽIPOVCE

BOL SCHVÁLENÝ V OBECNOM ZASTUPITEĽSTVE


UZNESENÍM č. 2/2010 ZO DŇA 14.05.2010

OPRÁVNENÁ OSOBA : MILAN FRANKO

PODPIS : .....

PEČIATKA :

OBEC IŽIPOVCE 1

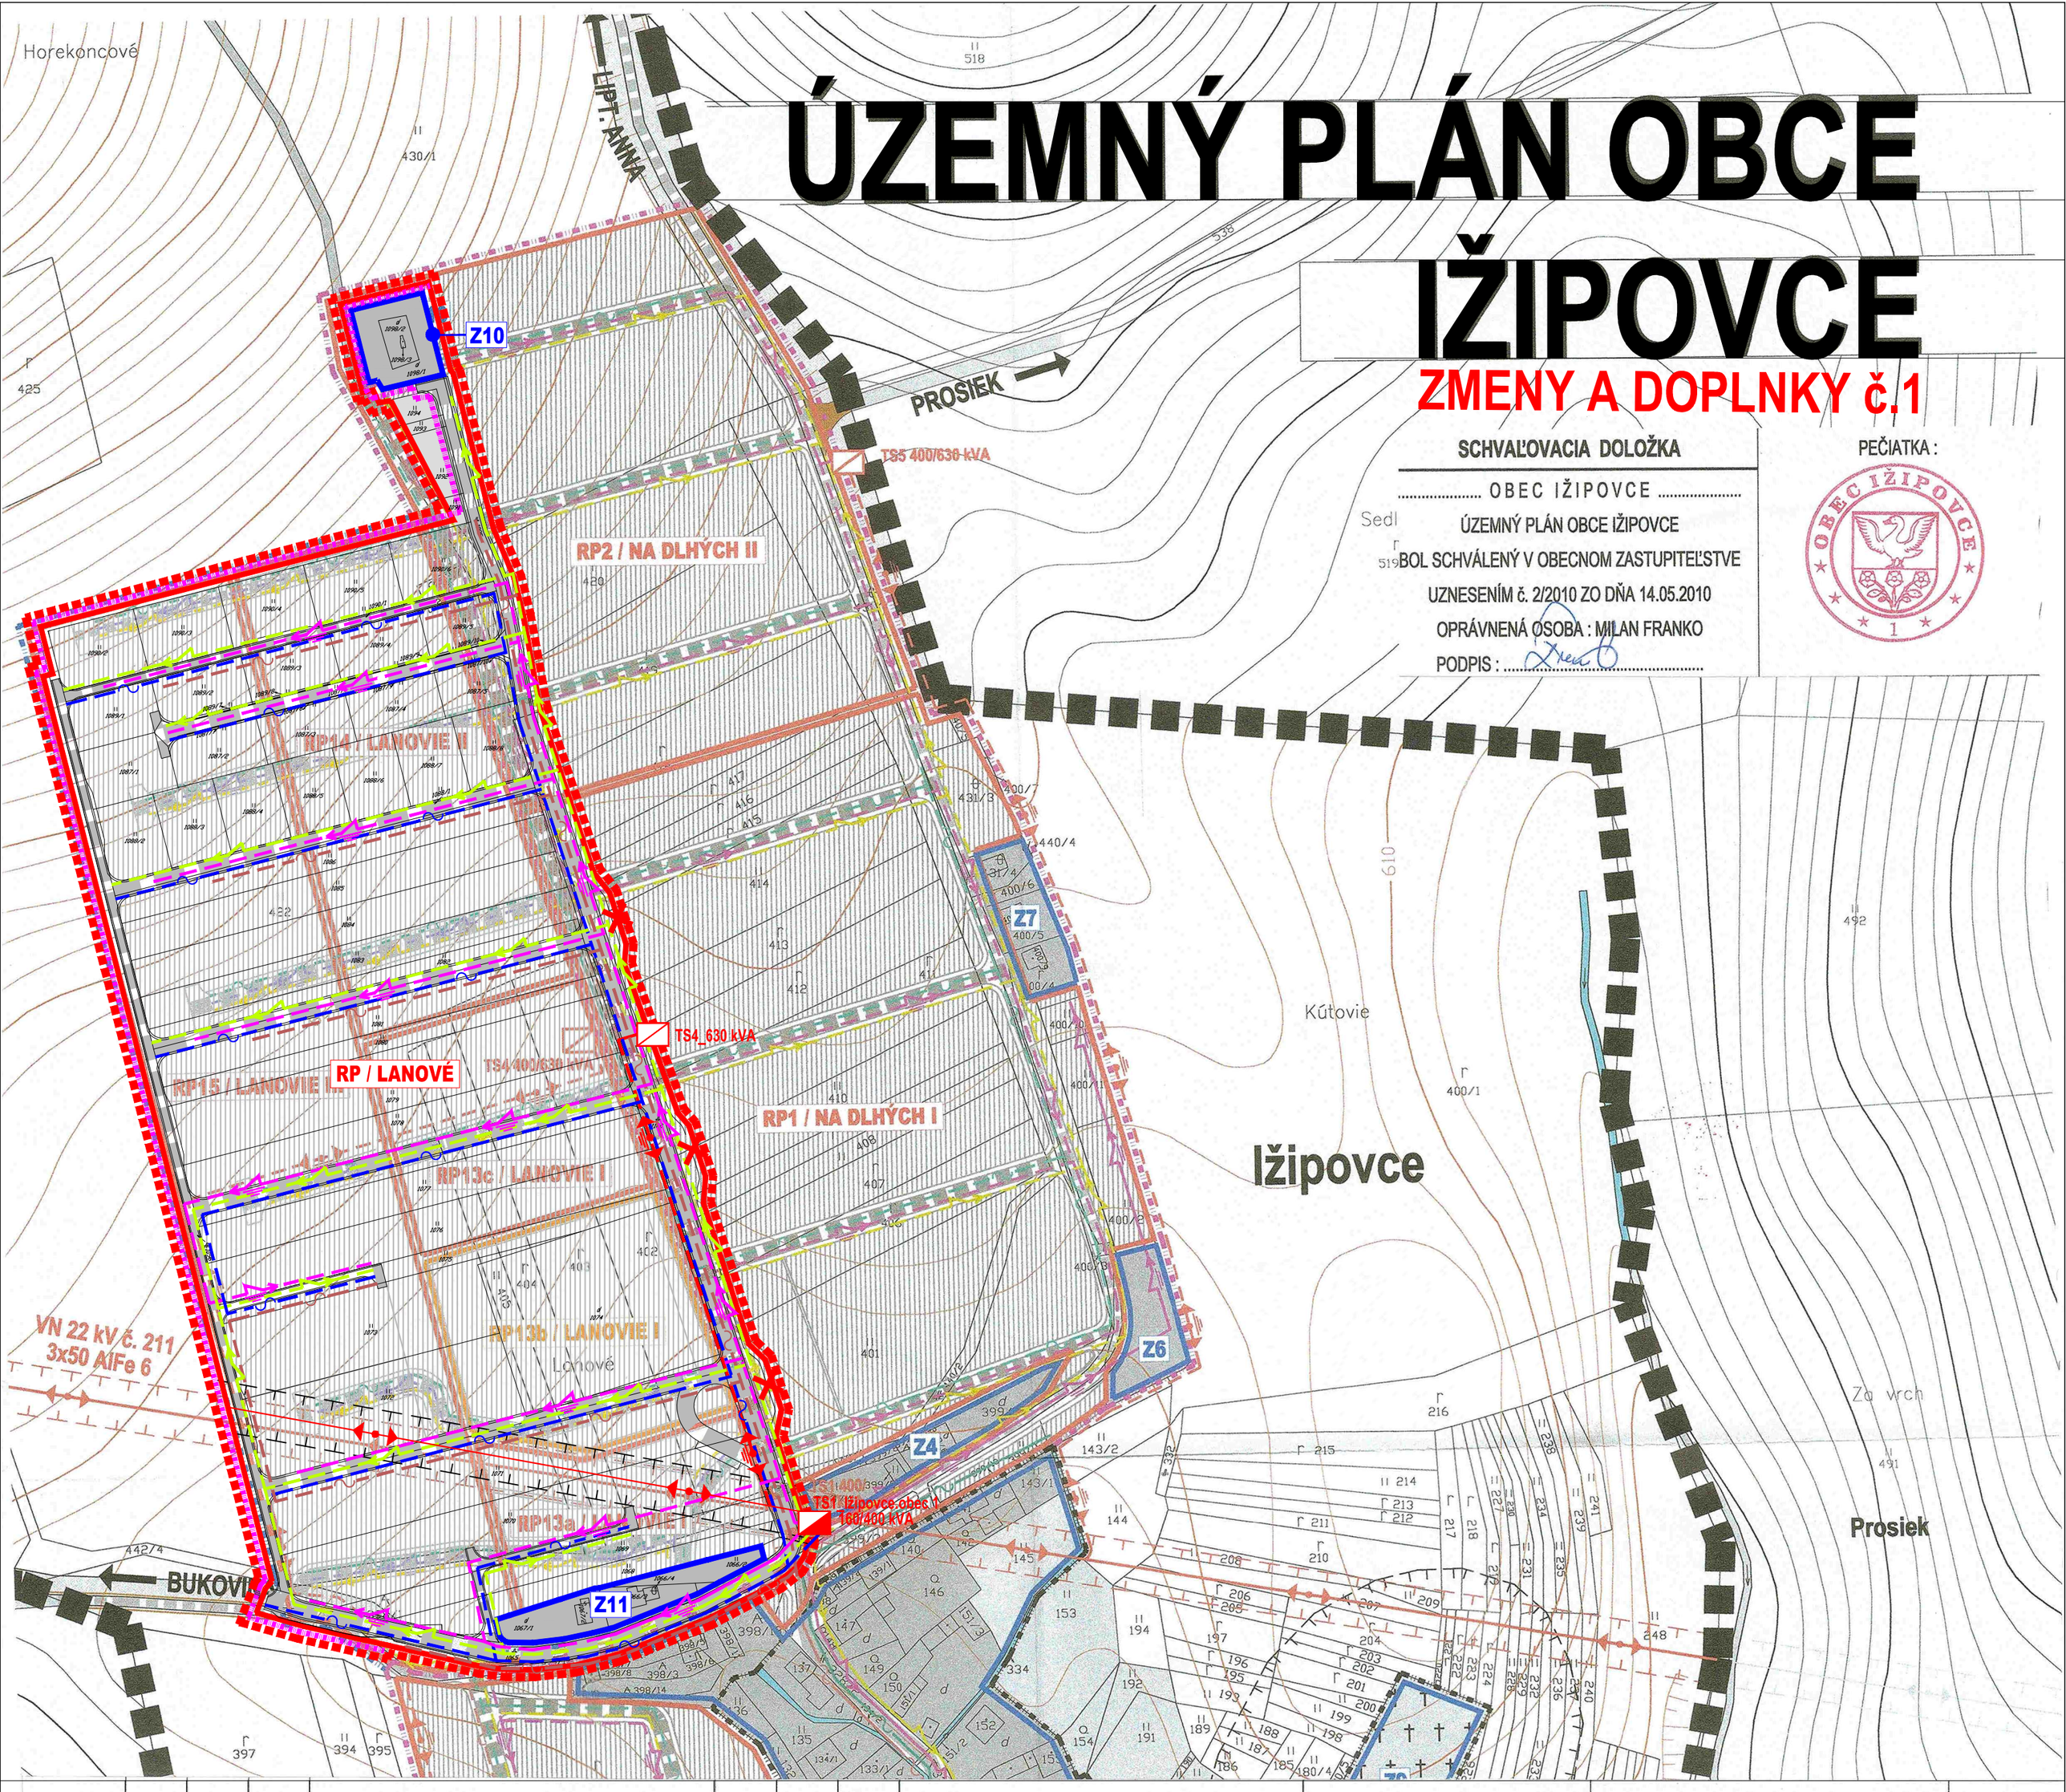

STAV	NÁVRH	VÝHĽAD	ORGANIZÁCIA ÚZEMIA
			HRANICA KATASTRÁLNEHO ÚZEMIA OBCE
			HRANICA ZASTAVANÉHO ÚZEMIA OBCE K 1.1.1990
			HRANICA SKUTOČNE ZASTAVANÉHO ÚZEMIA OBCE
			HRANICA OCHRANNÝCH PÁSIEM VŠETKÝCH DRUHOV
			HRANICA BEZPEČNOSTNÉHO PÁSMA VTL PLYNOVODU

STAV	NÁVRH	VÝHĽAD	FUNKČNÉ PLOCHY
			PLOCHY FUNKČNE ZASTAVANÉ
			PLOCHY SÚKROMNEJ A VEREJNEJ ZELENE
			PLOCHY SPRIEVODNEJ ZELENE TOKOV A KOMUNIKÁCIÍ
			PLOCHY OSTATNÝCH DOPRAVNÝCH KOMUNIKÁCIÍ
			VODNÉ PLOCHY A TOKY

			FUNKČNOPRIESTOROVÉ REGULATÍVY
STAV			PLOŠNÉ VYMEDZENIE REGULOVANÝCH PLÔCH
	Z11		OZNAČENIE REGULOVANÉ PLOCHY
NÁVRH			PLOŠNÉ VYMEDZENIE REGULOVANÝCH PLÔCH -
			FAREBNOSŤ A PREVLÁDAJÚCE FUNKČNÉ VYUŽITIE JE
VÝHĽAD			TOTOŽNÉ S OZNAČENÍM FUNKČNÝCH PLÔCH VO VÝKR. č. 3
	RP / LANOVÉ		OZNAČENIE REGULOVANEJ PLOCHY / NÁZOV

STAV	NÁVRH	VÝHĽAD	ELEKTRICKÁ ENERGIA
			VZDUŠNÉ VEDENIE ELEKTRICKEJ ENERGIE VN 22 kV
			KÁBLOVÉ VEDENIE ELEKTRICKEJ ENERGIE VN 22 kV
TS1 460 kVA	TS4 630 kVA		TRAFOSTANICA VN / NN S OZNAČENÍM VÝKONU
			VZDUŠNÉ VEDENIE ELEKTRICKEJ ENERGIE NN
			KÁBLOVÉ VEDENIE ELEKTRICKEJ ENERGIE NN
			KÁBLOVÉ VEDENIE ELEKTRICKEJ ENERGIE VEREJNÉ OSVETLENIE

STAV	NÁVRH	VÝHĽAD	TELEKOMUNIKÁCIE
			MIESTNA TELEFÓNNA SIEŤ
			VEREJNÝ TELEFÓNNY AUTOMAT
			OBECNÝ ROZHLAS
RÚ			ROZHLASOVÁ ÚSTREDŇA

STAV	NÁVRH	VÝHĽAD	PLYN
			MEDZINÁRODNÝ VTL PLYNOVOD SEVERNÉ SLOVENSKO
DN 500, PN 64			OZNAČENIE DIMENZIE A TLAKU V POTRUBÍ

			ORGANIZÁCIA ÚZEMIA
	NÁVRH		HRANICA RIEŠENÉHO ÚZEMIA
			JAVY NA ZRUŠENIE A NEPLATNÉ JAVY

			ELEKTRICKÁ ENERGIA
	NÁVRH		KÁBLOVÉ OPTICKÉ VEDENIE (INTERNET, KAMERA)

NÁZOV DOKUMENTÁCIE :

ÚZEMNÝ PLÁN OBCE IŽIPOVCE

ÚZEMNÝ PLÁN OBCE IŽIPOVCE

ZMENY A DOPLNKY č.1

NÁZOV VÝKRESU :

VÝKRES RIEŠENIA VEREJNÉHO TECHNICKÉHO VYBAVENIA - NÁVRH KONCEPCIE RIEŠENIA ENERGETIKY, TELEKOMUNIKÁCIÍ, INFORMAČNÝCH SIETÍ A ICH ZARIADENÍ

OBSTARÁVATEĽ : OBEC IŽIPOVCE

SPRACOVATEĽ : ING. ARCH. MONIKA CALKOVÁ - autorizovaný architekt, PREŠTÍM 212/2, 031 01 LIPT. MIKULÁŠ, tel. 0904 659412

Pozn : MAPOVÝ PODKLAD @ Úrad geodézie, kartografie a katastra Slovenskej republiky č. 256-24-26626/2007

Ing. arch. Monika CALKOVÁ autorizovaný architekt 1283 AA

STUPEŇ : NÁVRH

DÁTUM : 08/2020

MIERKA : 1/2 000

FORMÁT : A4

Č. VÝKRESU : 6

PARÉ : 2

SEVER

0 50 100 150 m