
ÚPN OBCE MURÁŇ
ZMENY A DOPLNKY č. 1 - NÁVRH
LOKALITA PREDNÁ HORA

M 1:5000

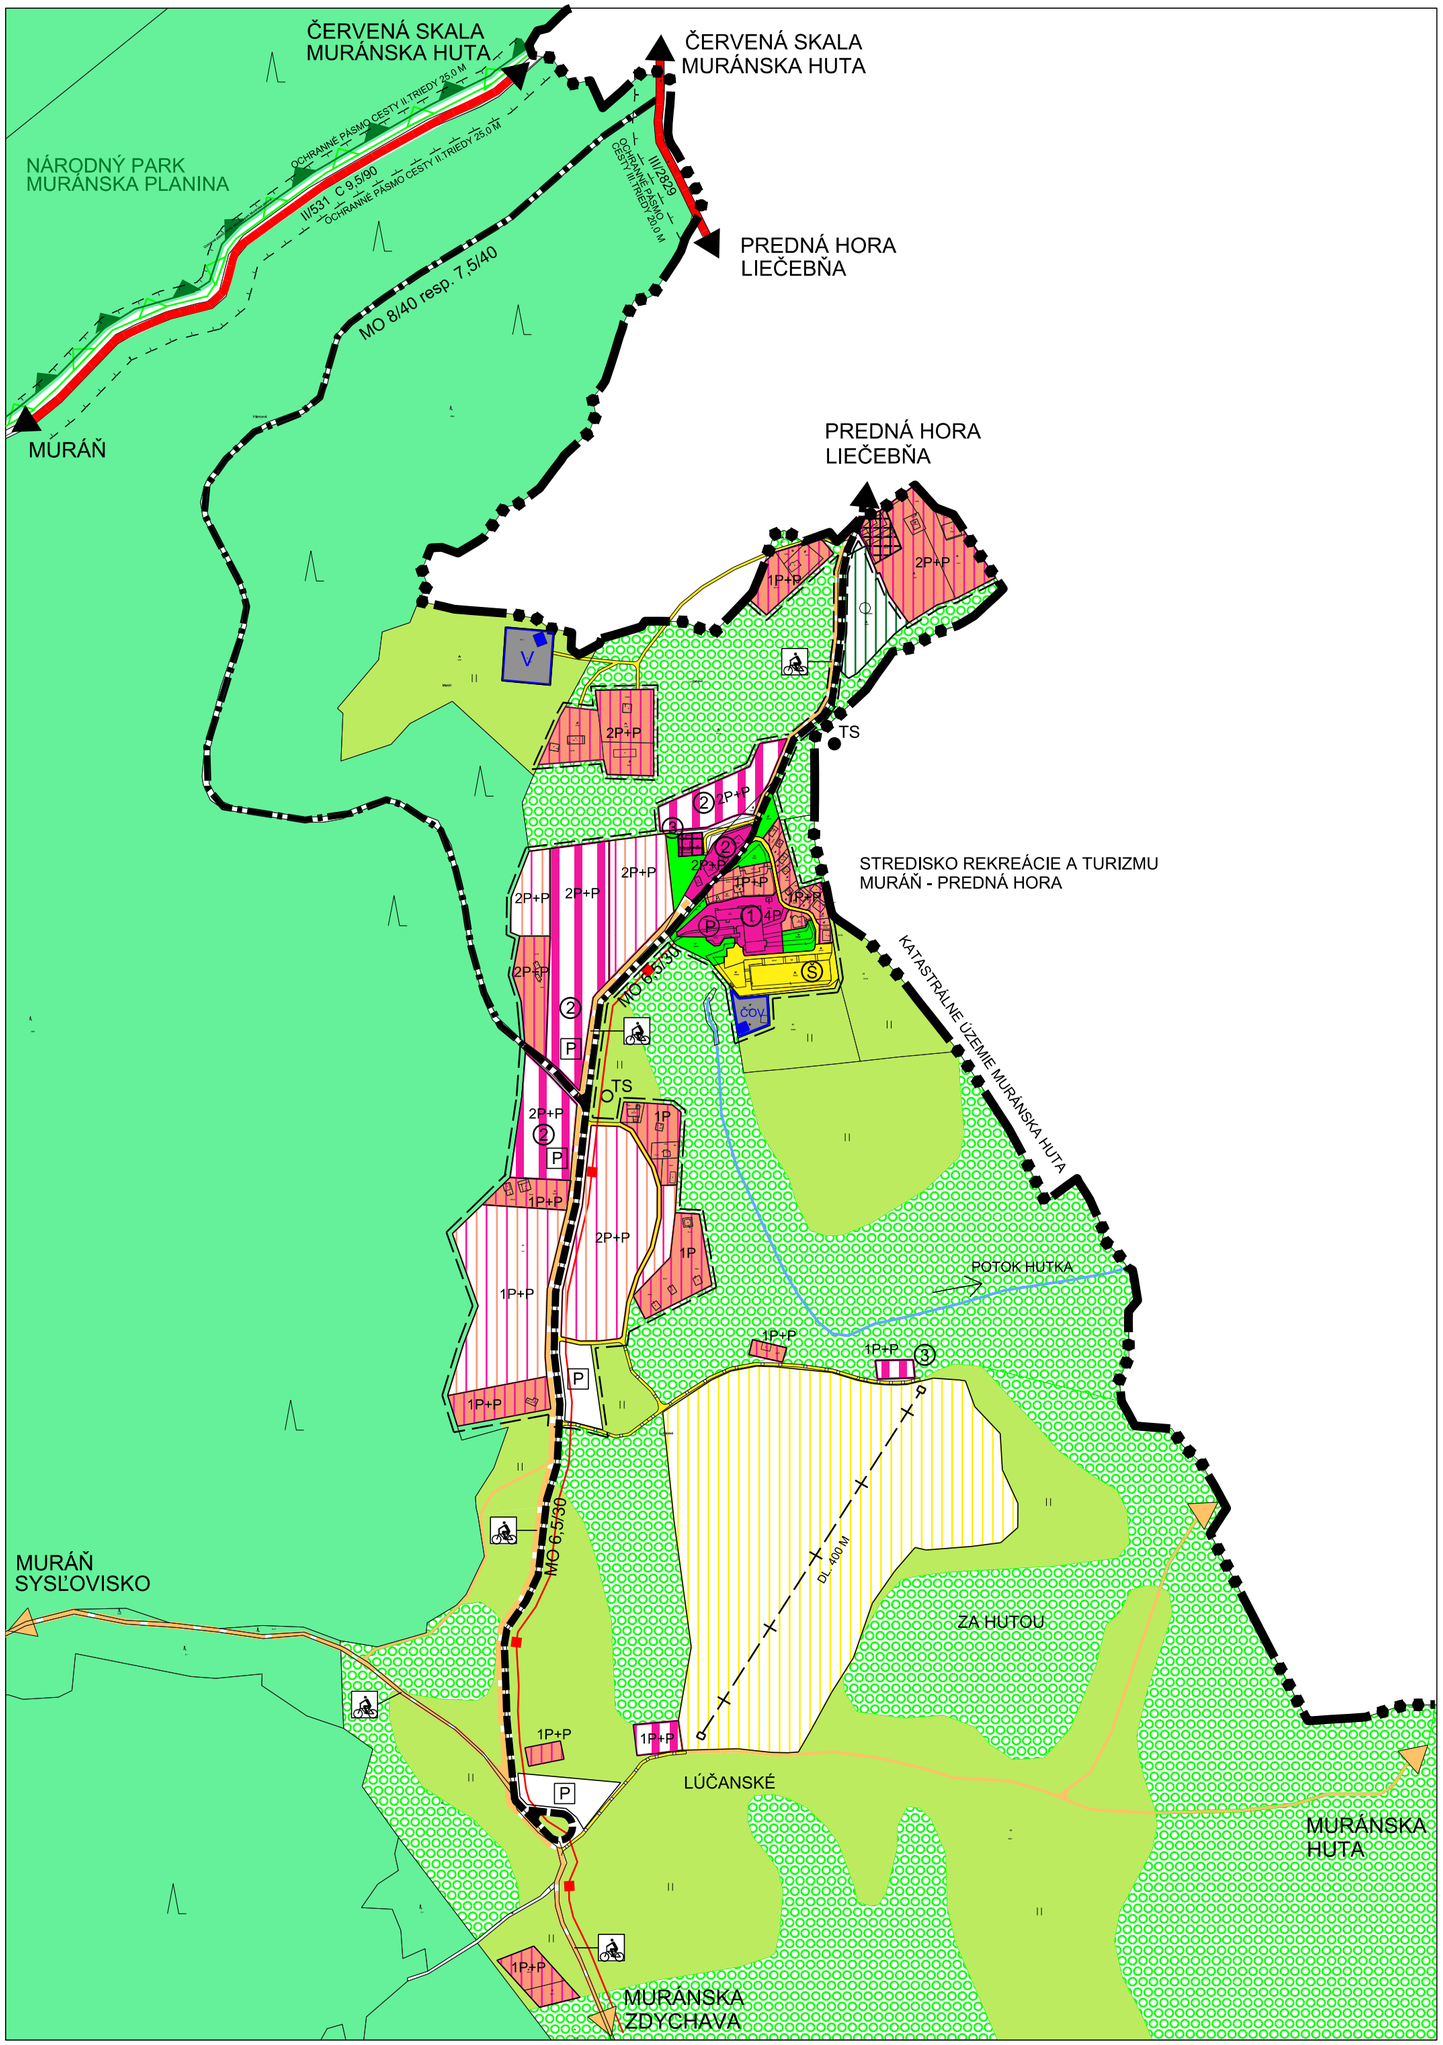

LEGENDA

STAV NÁVRH

A.) HRANICE, OCHRANNÉ PÁSMA

- HRANICA KATASTRÁLNEHO ÚZEMIA OBCE MURÁŇ
- HRANICA ZASTAVANÉHO ÚZEMIA
- HRANICA NÁRODNÉHO PARKU MURÁNSKA PLANINA
- HRANICA CHRÁNENÉHO VTÁČIEHO ÚZEMIA SKCHVU MURÁNSKA PLANINA - STOLICA A SKUEV MURÁNSKA PLANINA
- OCHRANNÉ PÁSMA VŠETKÉHO DRUHU

B.) FUNKČNÉ VYUŽÍVANIE ÚZEMIA OBCE

- REKREAČNE ÚZEMIE, PLOCHY UBYTOVACÍCH ZARIADENÍ (PENZIÓNY, APARTMANY) A STRAVOVACÍCH ZARIADENÍ
- REKREAČNE ÚZEMIE, PLOCHY SÚKROMNÝCH CHÁT A REKREAČNYCH OBJEKTOV VÍKENDOVÉHO (DOVOLENKOVÉHO) TYPU
- REKREAČNE ÚZEMIE, PLOCHY ŠPORTOVÝCH IHRÍSK
- REKREAČNE ÚZEMIE, PLOCHY LYŽIARSKÉHO AREÁLU
- TECHNICKÉ VYBAVENIE ÚZEMIA (VODOJEM)
- ČISTIAREŇ ODPADOVÝCH VÔD
- VEREJNÁ ZELEŇ
- ZÁHRADY
- REKONŠTRUKCIA A MODERNIZÁCIA REKREAČNÝCH ZARIADENÍ

C.) VEREJNÁ DOPRAVA

- CESTA II. A III. TRIEDY
- MIESTNÉ PRÍSTUPOVÉ KOMUNIKÁCIE (REKONŠTRUKCIA)
- MIESTNÉ OBSLUŽNÉ KOMUNIKÁCIE
- VEREJNÉ PARKOVISKÁ
- OSTATNÉ MIESTNÉ OBSLUŽNÉ KOMUNIKÁCIE
- MIESTNE ÚČELOVÉ KOMUNIKÁCIE
- SAMOSTATNÉ CYKLOTURISTICKÉ KOMUNIKÁCIE
- TURISTICKÉ ZNAČKOVANÉ CHODNÍKY

C.) KRAJINNÁ ŠTRUKTÚRA

- LESY
- PLOCHY TRVALO TRÁVNATÝCH PORASTOV (LÚKY A PASIENKY)
- LÚKY A PASIENKY S NELESNOU DREVINNOU VEGETÁCIOU (NDV) OD 50 DO 80%

D.) OSTATNÉ JAVY A PRVKY

- MAXIMÁLNA PODLAŽNOSŤ ZÁSTAVBY VČÍTANE VYUŽITIA PODKROVIA
- TRANSFORMAČNÉ STANICE (TS)

UBYTOVACIE A STRAVOVACIE ZARIADENIA

1. PENZIÓN (UBYTOVANIE, REŠTAURÁCIA) PIVOVAR
2. APARTMANY
3. POŽIČOVŇA ŠPORTOVÝCH POTRIEB

Osoba s odbornou spôsobilosťou pre obstarávanie ÚPP a ÚPD Ing. Martin Hudec registračné číslo 275

URBAN studio s.r.o. PROJEKTOVÁ KANCELÁRIA	URBANIZMUS-ÚZEMNÝ PLÁN-EKOLÓGIA-ŽIVOTNÉ PROSTREDIE Košice, Letná ul. č. 45, www.urban.sk, urban@urban.sk	dátum spracovania: **2018**
názov dokumentácie:	**ÚZEMNÝ PLÁN OBCE MURÁŇ - LOKALITA PREDNÁ HORA ZMENY A DOPLNKY č.1 - NÁVRH**	1b
názov výkresu:	**KOMPLEXNÝ URBANISTIKÝ NÁVRH, NÁVRH DOPRAVY**	
hlavný riešiteľ: ING. ARCH. D.HUDEC	ING. ARCH. D.HUDEC, ING. D.DROTÁROVÁ, ING. Š.ŠKODA	
ARCHIGRAPH	grafika: BC. J.KRAVEC ARCHITEKTONICKO-GRAFICKÉ ŠTÚDIO, Letná 45, 041 91 Košice	mierka: **1:5000**