
ÚPN OBCE MURÁŇ
ZMENY A DOPLNKY č. 1 - NÁVRH
LOKALITA PREDNÁ HORA

M 1:5000

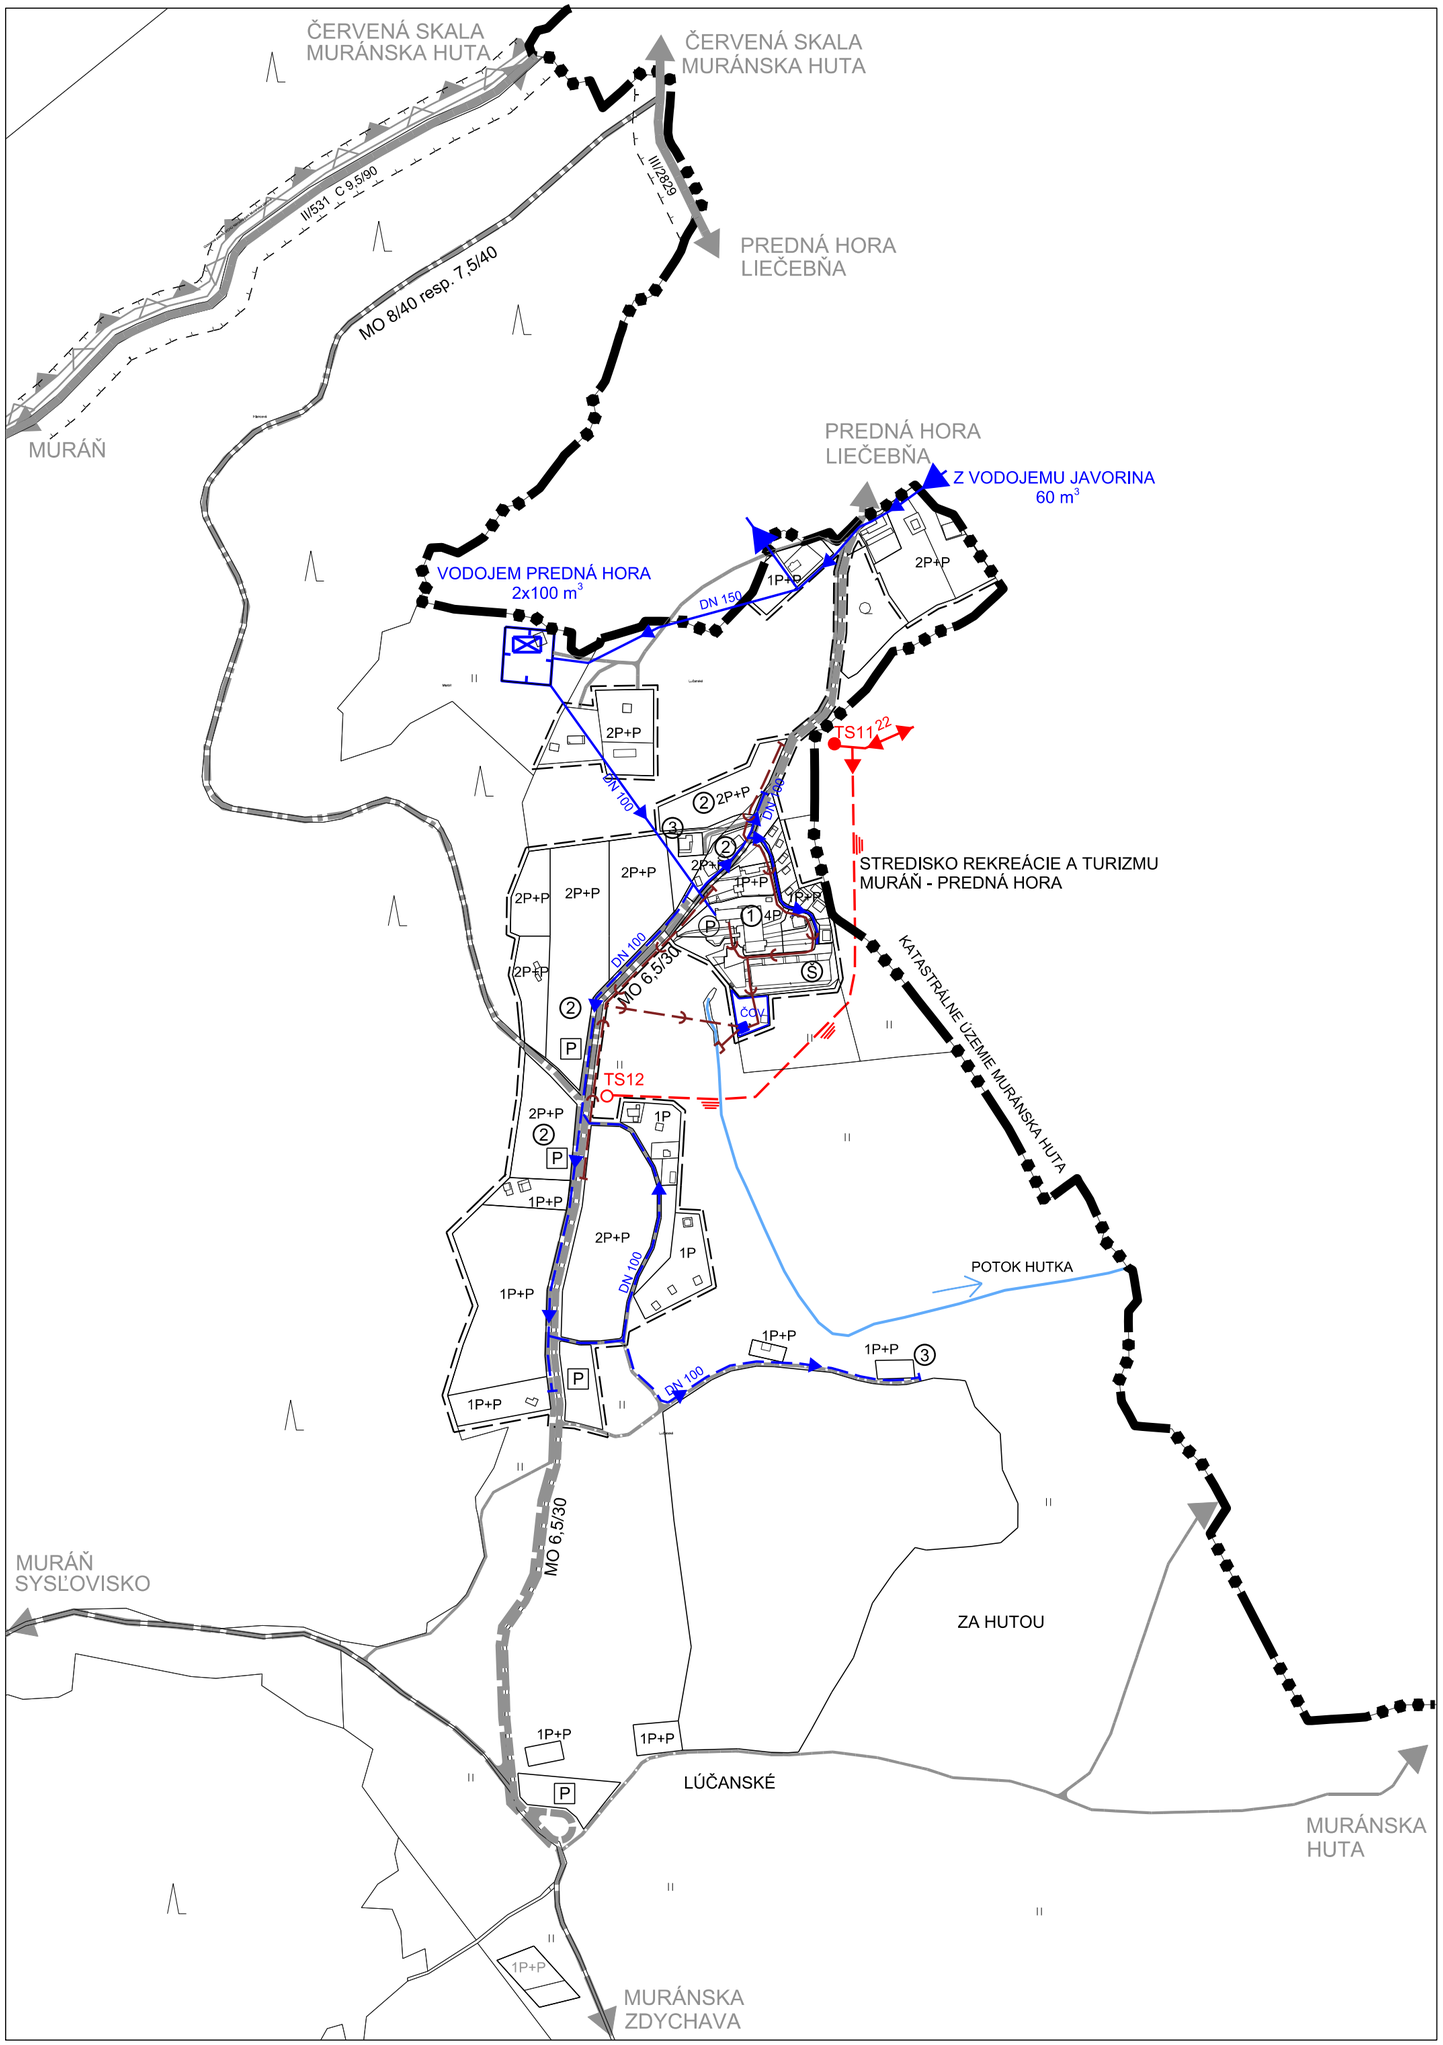

LEGENDA

STAV NÁVRH

A.) HRANICE, OCHRANNÉ PÁSMA

- HRANICA KATASTRÁLNEHO ÚZEMIA OBCE MURÁŇ
- HRANICA ZASTAVANÉHO ÚZEMIA
- OCHRANNÉ PÁSMA VŠETKÉHO DRUHU

B.) VODNÉ HOSPODÁRSTVO

- VODOVOD
- VODOJEM
- SPLÁŠKOVÁ KANALIZÁCIA
- ČOV — ČISTIAREŇ ODPADOVÝCH VOD
- MALÉ VODNÉ TOKY

C.) ZÁSOBOVANIE ELEKTRICKOU ENERGIOU

- 22 — 22 kW VONKAJŠIE ELEKTRICKÉ VEDENIE
- 22 kW KÁBLOVÉ ELEKTRICKÉ VEDENIE
- TS — TRANSFORMAČNÉ STANICE

UBYTOVACIE A STRAVOVACIE ZARIADENIA

① PENZIÓN (UBYTOVANIE, REŠTAURÁCIA) PIVOVAR
② APARTMANY
③ POŽIČOVŇA ŠPORTOVÝCH POTRIEB

Osoba s odbornou spôsobilosťou pre obstarávanie ÚPP a ÚPD Ing. Martin Hudec registračné číslo 275

URBAN studio s.r.o. PROJEKTOVÁ KANCELÁRIA	URBANIZMUS-ÚZEMNÝ PLÁN-EKOLÓGIA-ŽIVOTNÉ PROSTREDIE Košice, Letná ul. č. 45, www.urban.sk, urban@urban.sk	dátum spracovania: **2018**
názov dokumentácie:	**ÚZEMNÝ PLÁN OBCE MURÁŇ - LOKALITA PREDNÁ HORA ZMENY A DOPLNKY č.1 - NÁVRH**	3b
názov výkresu:	**NÁVRH TECHNICKEJ INFRAŠTRUKTÚRY**	
hlavný riešiteľ: ING. ARCH. D.HUDEC	ING. D.DROTÁROVÁ, ING. Š.ŠKODA, ING. F. PRIŠČÁK	
ARCHIGRAPH	grafika: BC. J.KRAVEC ARCHITEKTONICKO-GRAFICKÉ ŠTÚDIO, Letná 45, 041 91 Košice	mierka: **1:5000**