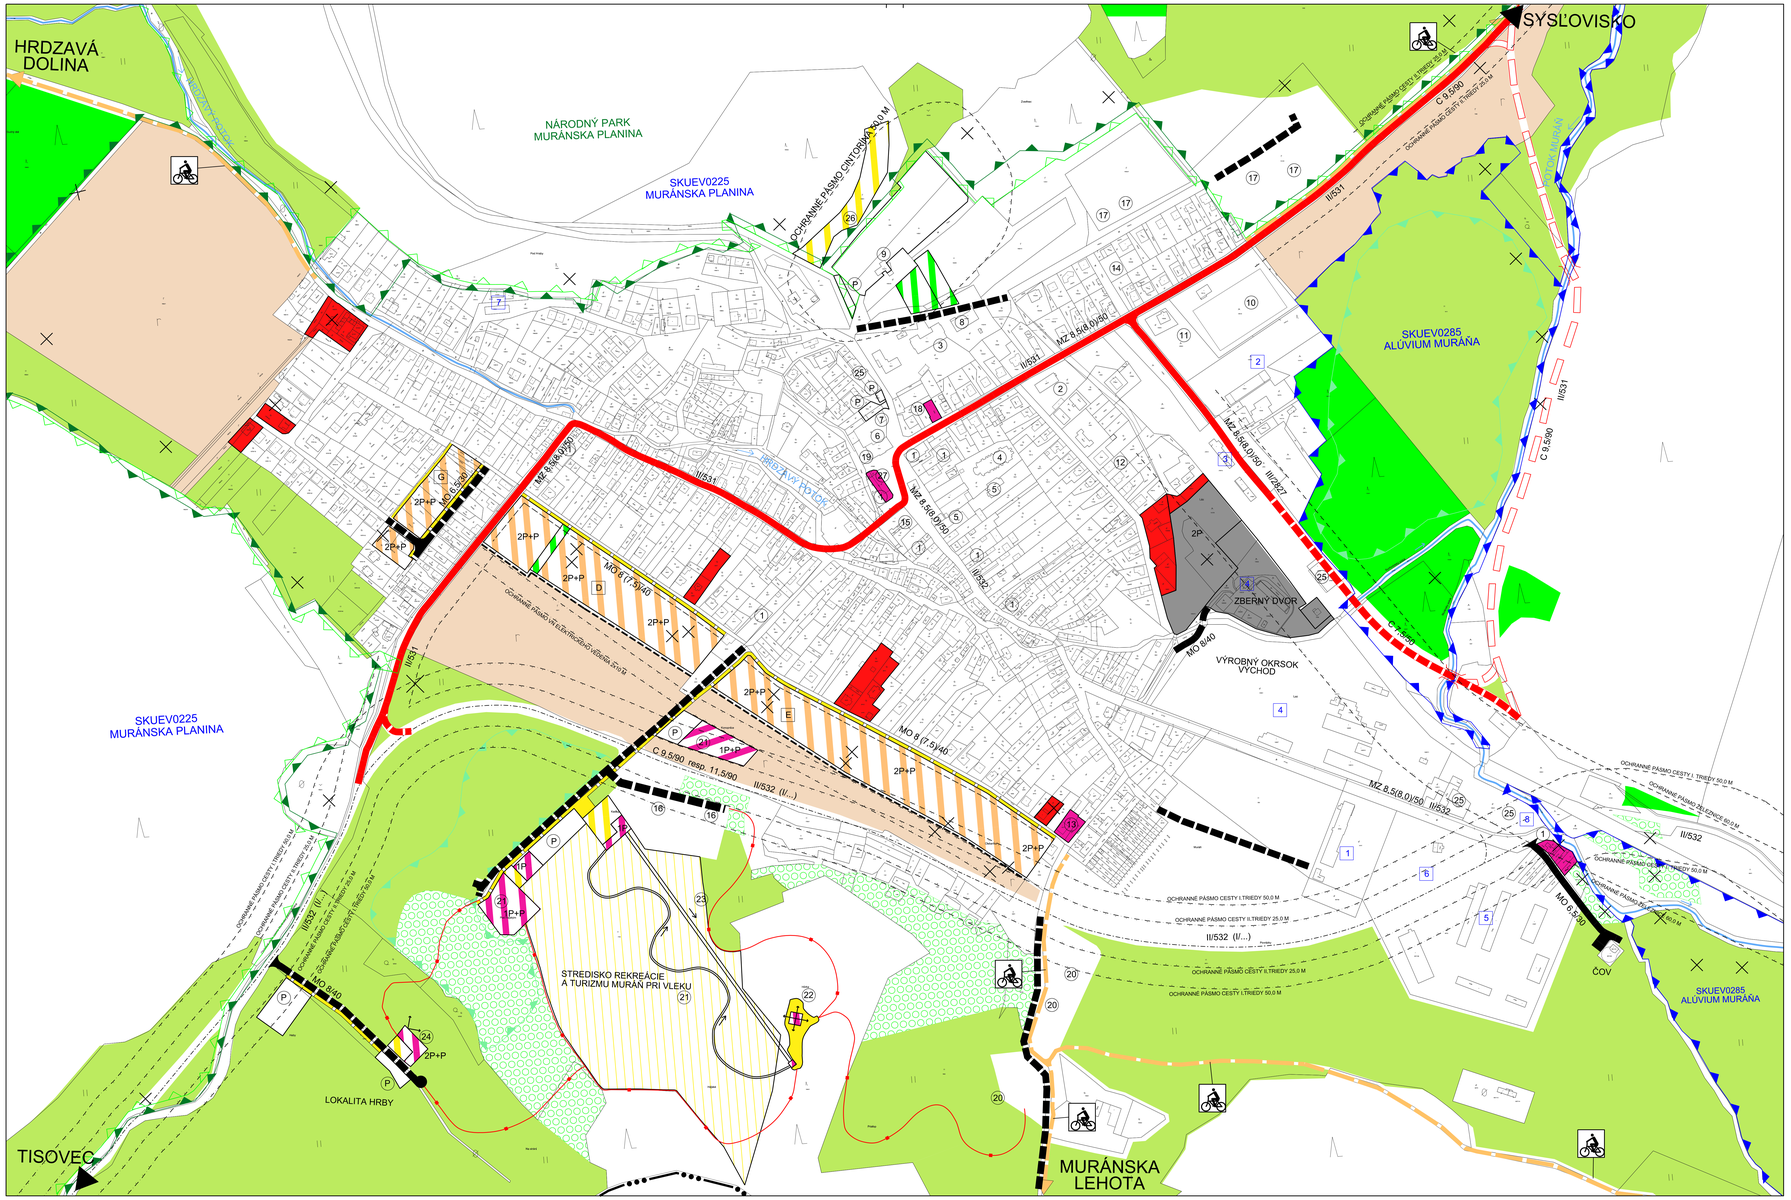


ÚPN OBCE MURÁŇ
ZMENY A DOPLNKY č. 1 - NÁVRH

M 1:2000

LEGENDA

STAV NÁVRH REZERVA

A.) HRANICE, OCHRANNÉ PÁSMA

- HRANICA KATASTRÁLNEHO ÚZEMIA OBCE MURÁŇ
- HRANICA ZASTAVANÉHO ÚZEMIA
- OCHRANNÉ PÁSMA VŠETKÉHO DRUHU

B.) DOPRAVA A DOPRAVNÉ ZARIADENIA

STAV NÁVRH REZERVA

- CESTY I., II. A III. TRIEDY
- PRÍSTUPOVÉ A OBSLUŽNÉ KOMUNIKÁCIE
- VEREJNÉ PARKOVISKÁ
- SAMOSTATNÉ CYKLOTURISTICKÉ KOMUNIKÁCIE
- TURISTICKÉ CHODNÍKY
- PEŠIE CHODNÍKY A PLOCHY

C.) FUNKČNÉ VYUŽITIE ÚZEMIA

STAV NÁVRH REZERVA

- OBYTNÉ ÚZEMIE, PLOCHY RODINNÝCH DOMOV
- OBYTNÉ ÚZEMIE, PLOCHY OBČIANSKEJ VYBAVENOSTI A TURIZMU
- PLOCHY ŠPORTOVO REKREAČNÝCH ZARIADENÍ
- REKREAČNÉ ÚZEMIE, PLOCHY LYŽIARSKÉHO AREÁLU
- LYŽIARSKE ZJAZDOVÉ PLOCHY, BOBOVÁ DRÁHA
- VÝROBNÉ ÚZEMIE, PLOCHY PRIEMYSELNEJ VÝROBY, VÝROBNÝCH SLUŽIEB A SKLADOVEHO HOSPODÁRSTVA
- OBYTNÉ ÚZEMIE, PLOCHY VEREJNEJ A IZOLAČNEJ ZELENE

D.) REGULAČNÉ PRVKY

STAV NÁVRH REZERVA

- HRANICA NÁRODNÉHO PARKU MURÁNSKA PLANINA
- HRANICA CHRÁNENÉHO VTÁČIEHO ÚZEMIA SKCHVU MURÁNSKA PLANINA - STOLICA A SKUEV MURÁNSKA PLANINA
- NATURA 2000, CHRÁNENÉ ÚZEMIE EURÓPSKEHO VÝZNAMU SKUEV, ALÚVIUM MURAŇA
- VÝZNAMNÉ BIOTOPY A KRAJINNÉ PRVKY
- HOSPODÁRSKE VSTUPY DO AREÁLOV VÝROBY
- MAXIMÁLNA PODLAŽNOSŤ ZÁSTAVBY VČÍTANE VYUŽITIA PODKROVIA
- ZRUŠENIE OBČIANSKEJ VYBAVENOSTI, PRELOŽIEK CIEST II. A III. TRIEDY
- VYHLIADKOVÉ BODY
- REGULAČNÁ ČIARA ZÁSTAVBY
- LESY
- PLOCHY TRVALO TRÁVNATÝCH PORASTOV (LÚKY, PASIENKY A ZÁHRADY)
- ORNÁ PÔDA
- LÚKY A PASIENKY S NELESNOU DREVINNOU VEGETÁCIOU (NDV) OD 20 DO 50%

OBČIANSKA VYBAVENOSŤ

1 -NÁKUPNÉ STREDISKO, OBCHOD, SLUŽBY, STRAVOVACIE ZARIADENIA(STAV)
2 - LESY SR š.p. ODŠTEPNÝ ZÁVOD REVÚCA, ADMINISTRATÍVA(STAV)
3 - ZÁKLADNÁ ŠKOLA 1-9(STAV)
4 - RÍMSKOKATOLÍCKY KOSTOL(STAV)
5 - RÍMSKOKATOLÍCKY FARSKÝ ÚRAD, OBECNÉ MÚZEUM(STAV)
6 - OBECNÝ ÚRAD, POŠTA, MATRIKA(STAV)
7 - POŽIARNA ZBROJNICA(STAV)
8 - MATERSKÁ ŠKOLA(STAV)
9 - DOM SMÚTKU(STAV)
10 - ŠPORTOVÝ AREÁL, FUTBALOVÝ ŠTADIÓN(STAV)
11 - ŠPORTOVÝ AREÁL, TENISOVÉ IHRISKÁ, KLZISKO(NÁVRH)
12 - ZDRAVOTNÉ STREDISKO(STAV)
13 - PENZIÓN(STAV)
14 - SOCIÁLNE ZARIADENIE, SLUŽBY(NÁVRH)
15 - KORUNA, BÝVALÝ PENZIÓN MURÁŇ, REŠTAURÁCIA, HOSTINEC, BUFET,(STAV)
16 - PENZIÓNY PRI VLEKU(NÁVRH)
17 - PENZIÓNY PRI CINTORÍNE(NÁVRH)
18 - SPRÁVA NÁRODNÉHO PARKU MURÁNSKA PLANINA(STAV)
19 - KULTÚRNY DOM, KNIŽNICA, KLUBY(STAV)
20 - PENZIÓN PRÍSLOP(NÁVRH)
21 - CARAVAN CAMPING(NÁVRH), LYŽIARSKÝ AREÁL(STAV)
22 - VYHLIADKOVÁ VEŽA(NÁVRH)
23 - BOBOVÁ DRÁHA(NÁVRH)
24 - REŠTAURÁCIA, MOTOREST HRBY(NÁVRH)
25 - PONUKOVÉ PLOCHY OBČIANSKEJ VYBAVENOSTI(NÁVRH)
26 - ŠPORTOVO-REKREAČNÉ ZARIADENIA, LANOVÝ PARK (NÁVRH)
27 - PEKÁREŇ "MURÁNSKE BUCHTY", KAVIAREŇ, POŽIČOVŇA BICYKLOV(NÁVRH)

VÝROBNÉ AREÁLY, DOPRAVNÉ ZARIADENIA A SLUŽBY

1 - LESY SR š.p., ODŠTEPNÝ ZÁVOD REVÚCA, DOPRAVNO MECHANIZAČNÉ STREDISKO
2 - DREVOVÝROBA MURÁŇ, KLIPPRODUKT s.r.o. ŽILINA
3 - ŽST MURÁŇ
4 - SKLADOVÉ HOSPODÁRSTVO, VÝROBNÉ SLUŽBY, PRIEMYSELNÁ VÝROBA
5 - AGRODRUŽSTVO MURÁŇ, HOSPODÁRSKY DVOR
6 - ČS PHM(NÁVRH)
7 - LESY SR š.p.
8 - PONUKOVÉ PLOCHY VÝROBY

Osoba s odbornou spôsobilosťou pre obstarávanie ÚPD a ÚPP: ING. M. HUDEC, reg. číslo: 275

URBAN studio s.r.o. Košice	URBANIZMUS-ÚZEMNÝ PLÁN-EKOLÓGIA-ŽIVOTNÉ PROSTREDIE Košice, Letná ul. č. 45, www.urban.sk, urban@urban.sk	dátum spracovania: **2018**
názov dokumentácie:	**ÚZEMNÝ PLÁN OBCE MURÁŇ - ZMENY A DOPLNKY č.1 - NÁVRH**	
názov výkresu:	KOMPLEXNÝ URBANISTICKÝ NÁVRH, NÁVRH DOPRAVY	1
hlavný riešiteľ: ING. ARCH. D. HUDEC	projektanti: ING. ARCH. D.HUDEC, ING. Š. ŠKODA, ING. D. DROTÁROVÁ	
ARCHIGRAPH	grafika: BC. J.KRAVEC ARCHITEKTONICKO-GRAFICKÉ ŠTÚDIO, Letná 45, 041 91 Košice	mierka: **1:2000**