


OBJ.	NÁZOV
SO-01	14 OBJEKTOV CHOVU OŠÍPANÝCH
SO-02	SPOJOVACIA CHODBA
SO-03	MESTNÉ ZHROMAŽDIŠTE KADÁVEROV+ŽUMPA 11 m3
SO-04	HYGIENICKÝ FILTER+SKLAD A DISTRIBÚCIA KRMIV
SO-05	PRÍJIMACÍ A EXPEDIČNÝ OBJEKT CHOVNÝCH OŠÍPANÝCH
SO-06	TRAFOSTANICA
SO-07	ODSTAVNÁ PLOCHA PRE DIESELAGREGÁT
SO-08	ASANAČNÝ BROS SO ŽUMPOU
SO-09	ŽUMPA 50 m3 PRE SPLAŠKY
SO-10	CENTRÁLNE ZHROMAŽDIŠTE KADÁVEROV+ŽUMPA
SO-11	STRÁŽNICA
SO-12	MALÁ TECHNICKÁ BUDOVA
SO-13	NÁDRŽ NA HNOJOVICU 3 x 6600 m3 A HAVARIJNÁ NÁDRŽ
SO-14	PREČERPÁVACIA IZOLOVANÁ PLOCHA
SO-15	VRTANÝ VODNÝ ZDROJ + 100m3 NÁDRŽ
SO-16	PRÍSTUPOVÁ KOMUNIKÁCIA
SO-17	SPEVNEŇNÁ PLOCHA - PARKOVISKO
SO-18	VNIŤROZÁVODNÁ OBSLUŽNÁ KOMUNIKÁCIA
SO-19	SKLAD KOMUNÁLNEHO ODPADU
SO-20	OCHRANNÁ ZELEN
SO-21	OPLTENIE
SO-22	VELKOOBJEMOVÁ PREČERPÁVACIA NÁDRŽ
SO-23	AREÁLOVÝ VODOVOD
SO-24	AREÁLOVÝ ROZVOD NN
SO-25	ELEKTRICKÁ PRÍPOJKA - VN
SO-26	KANALIZÁCIA SPLAŠKOVÁ
SO-27	KANALIZÁCIA HNOJOVICOVÁ

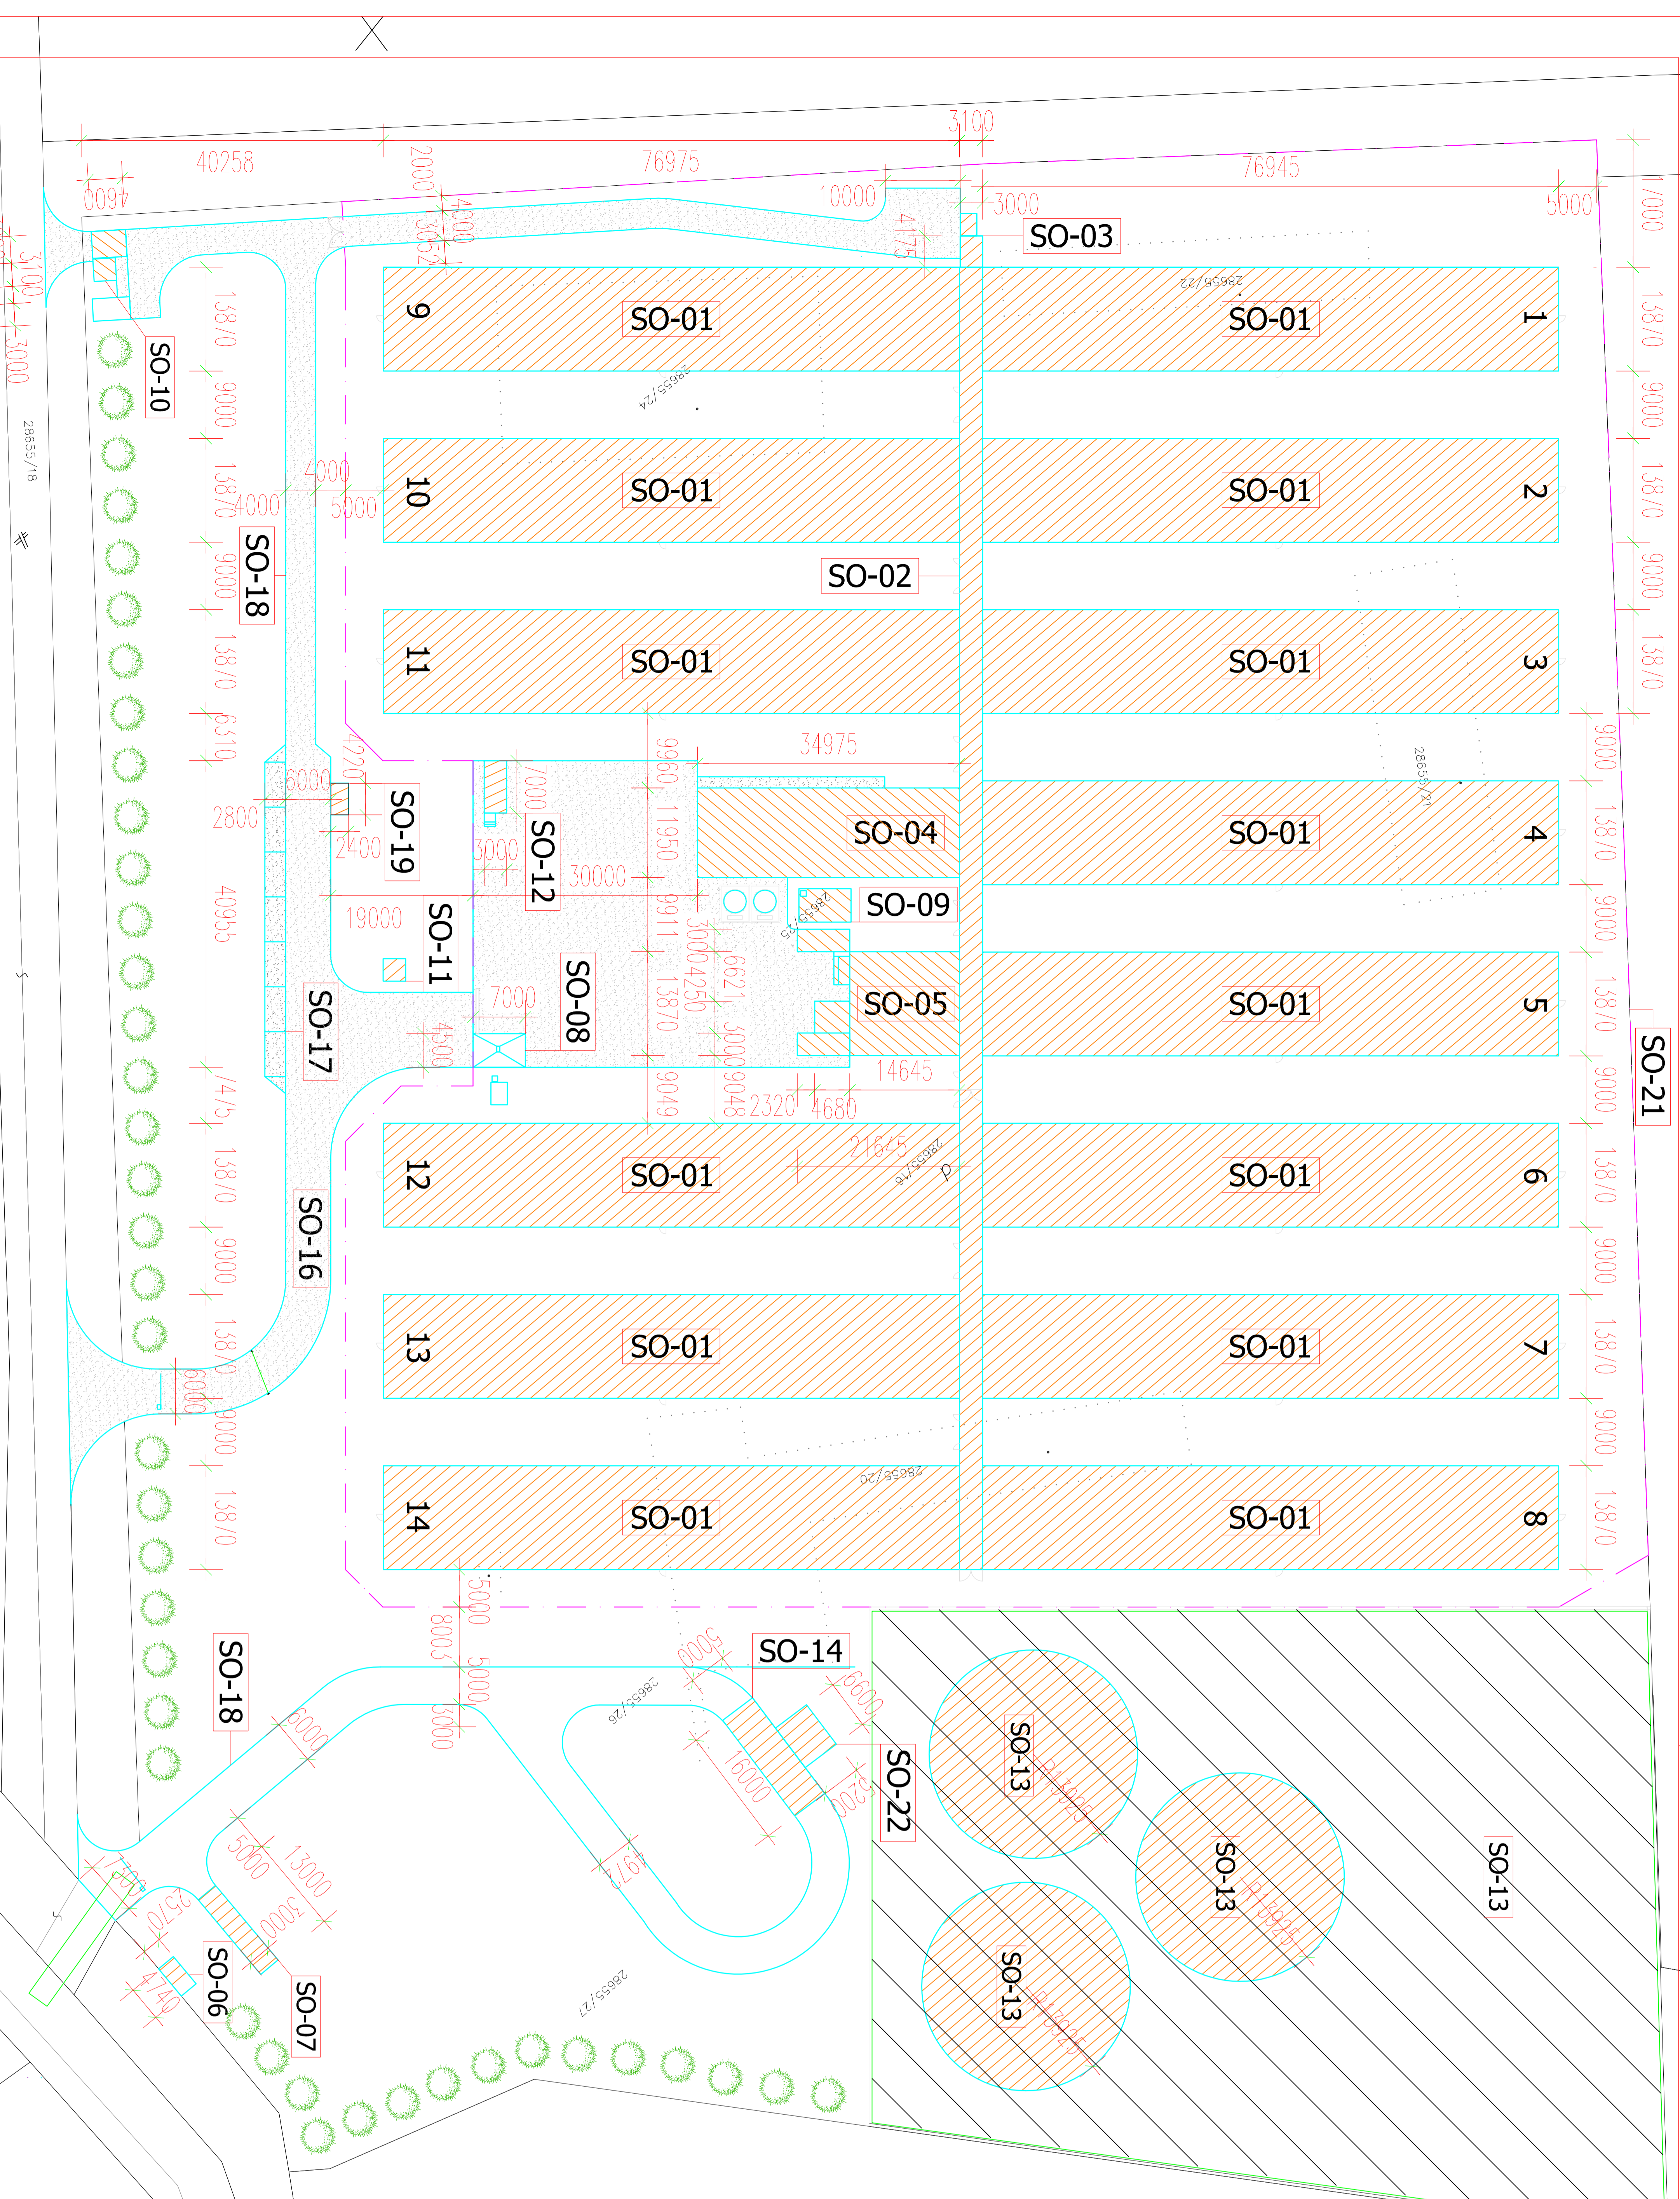

(ZODP. PROJEKTANT)	ING. KURUCZ CSABA - PALLADIO
(AUTOR)	ING. KURUCZ CSABA - PALLADIO
(PROJEKTANT)	ING. KURUCZ CSABA
(INVESTOR)	DAN - SLOVAKIA AGRAR a.s., 932 01 Veľký Meder
(MIESTO STAVBY)	k.ú. KOLÁROVO
(NÁZOV)	

## REKONŠTRUKCIA FARMY OŠÍPANÝCH

(ČASŤ)	ARCHITEKTÚRA	(DÁTUM)	10.2018
(OBSAH)	KOORDINAČNÁ SITUÁCIA / SITE PLAN	(STUPEŇ)	ŠTÚDIA
		(FORMÁT)	2x A4
		(ČÍSLO ZÁKAZKY)	
		(MIERKA)	(ČÍSLO VÝKRESU)
		1:1100	A 1-1

