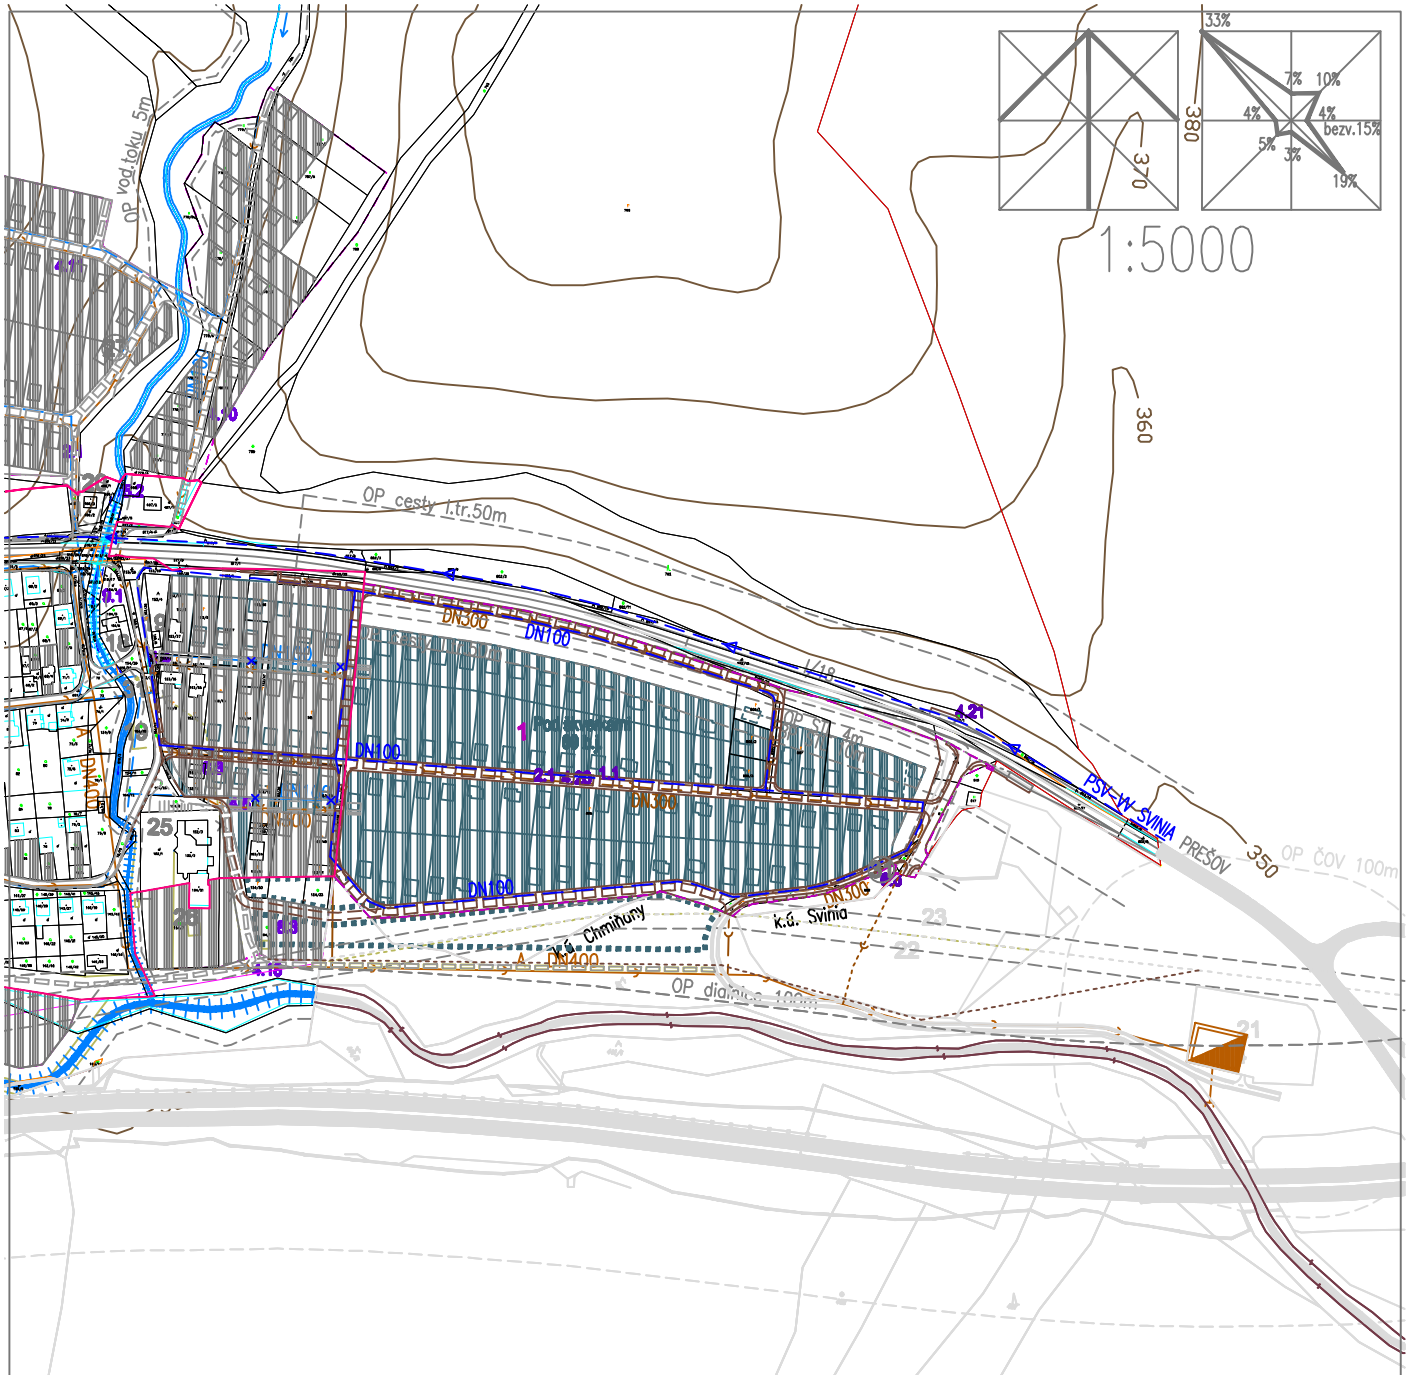

Spracovateľ	Ing.arch. ĽUBOMÍR POLÁK autorizovaný architekt
Obstarávateľ	Obec Chminianska Nová Ves
Zmeny a doplnky č.1/2020 ÚPN-O Chminianska Nová Ves	
Dátum	Marec 2020
Návrh tech. vybavenosti – vodovod, kanalizácia	č.v. 4.1