


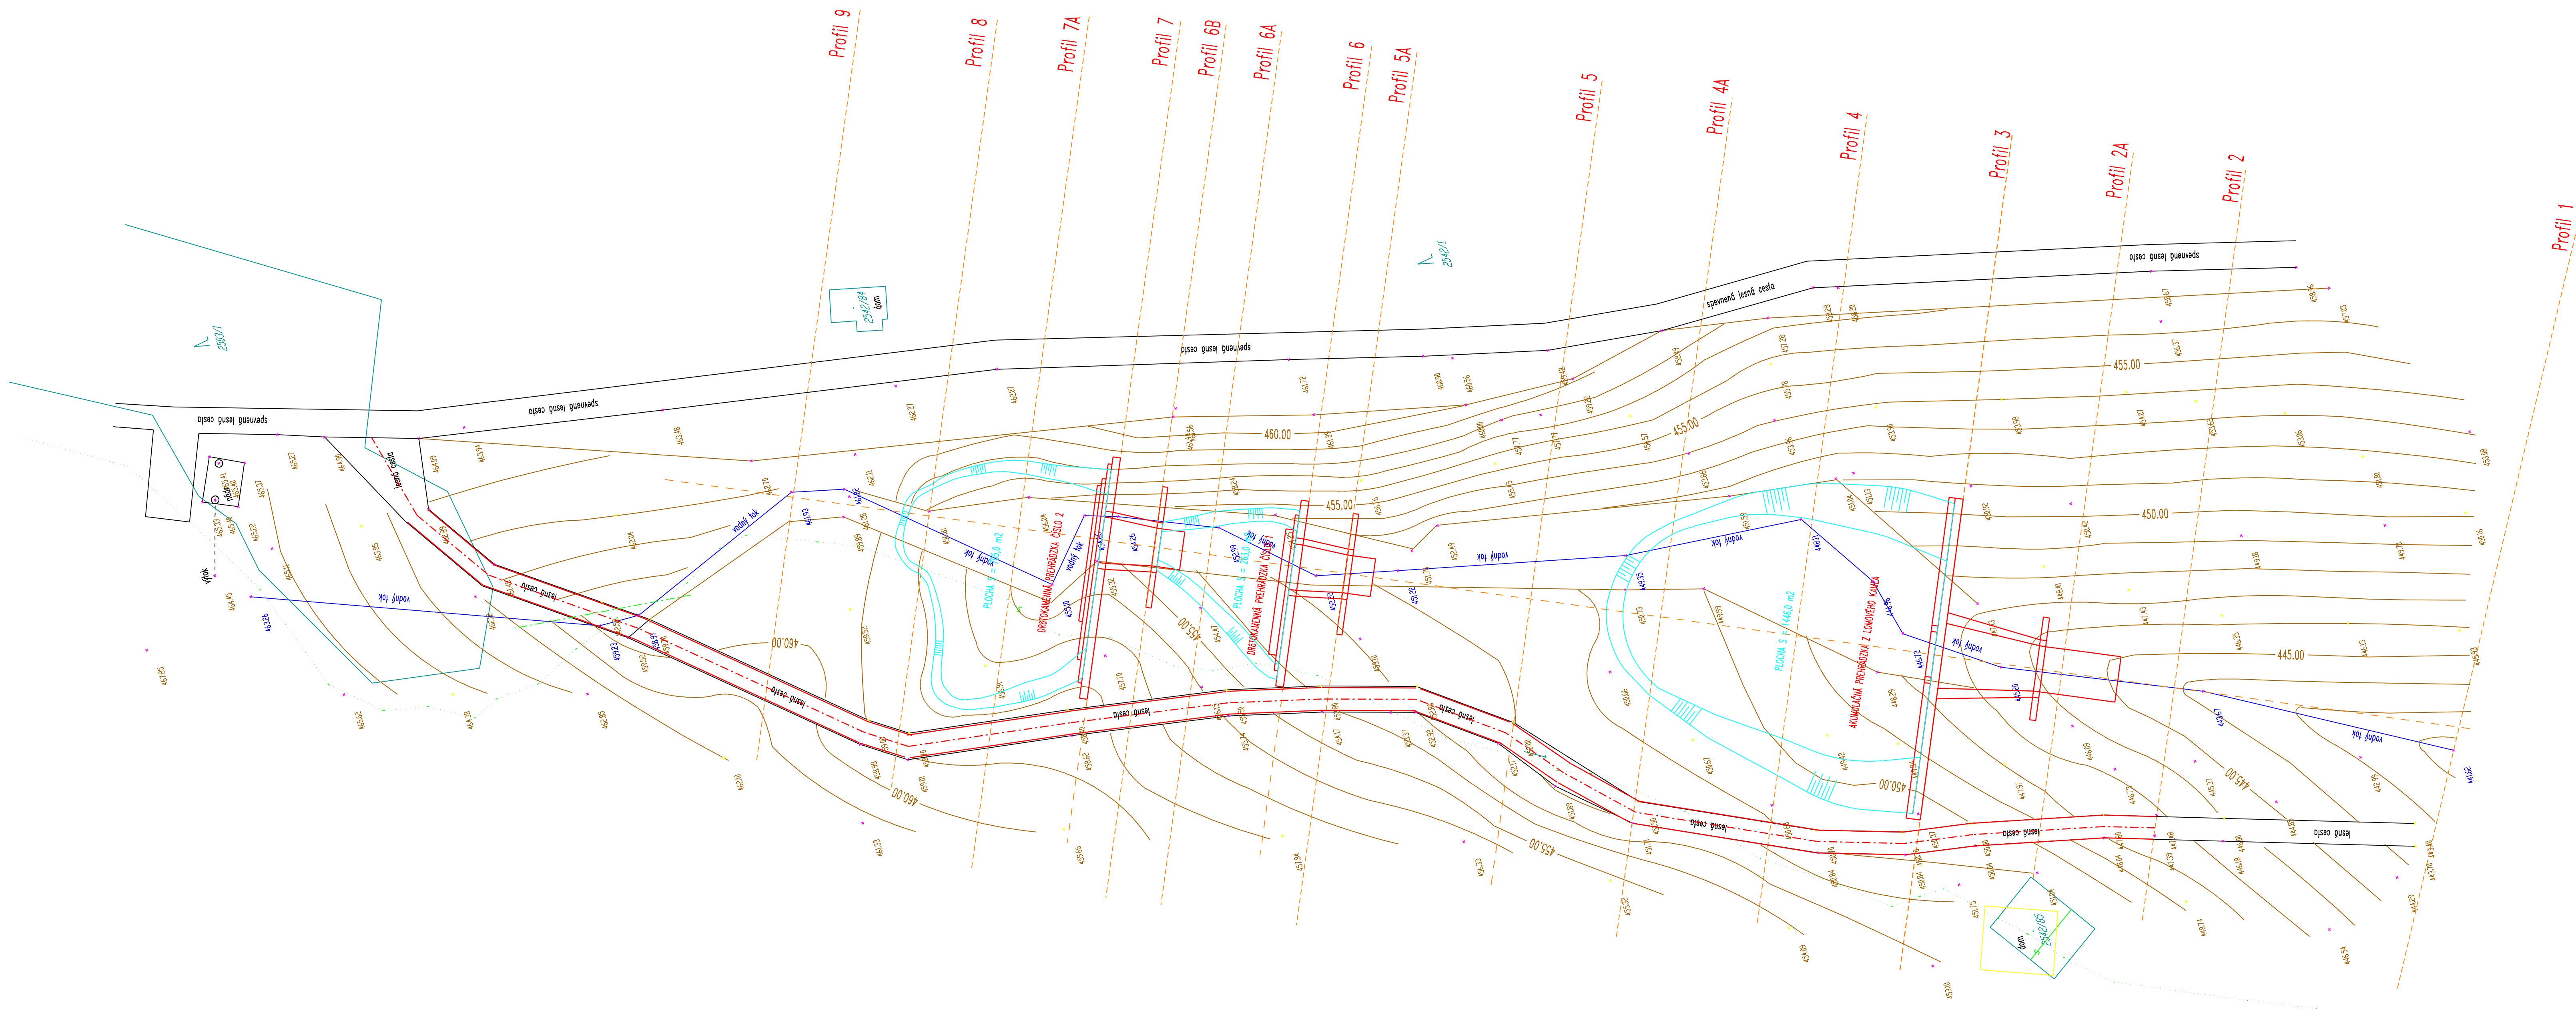

LEGENDA:

- Nové objekty
- Vodný tok Jordán
- Zátopová hladina
- Polohopisné a výškopisné zameranie



Súradnicový systém: S-JTSK, Výškový systém: Bpv

ZODP. PROJ.:	VYPRACOVAL.:	KRESLIL.:	 EVIS-A spol. s r. o. Poľná 102, BANSKÁ BYSTRICA	
Ing. Belc	Ing. Belc	Ing. Belc		
INVESTOR:				
AKCIA: Vodozádržné opatrenia na potoku JORDÁN				
KÚ: Ješava				
OBSAH: Situácia			ZÁK. ČÍSLO: 02/2020	MIERKA: 1:500
			DÁTUM: 02/20	POČET A4: 5
			ČÍSLO PRÍLOHY D1	ČÍSLO KÓPIE