
DRUH POVRCHU ÚZEMIA	LISTNATÝ LES
KATASTRÁLNA JEDNOTKA	JELŠAVA

M 1:100/100

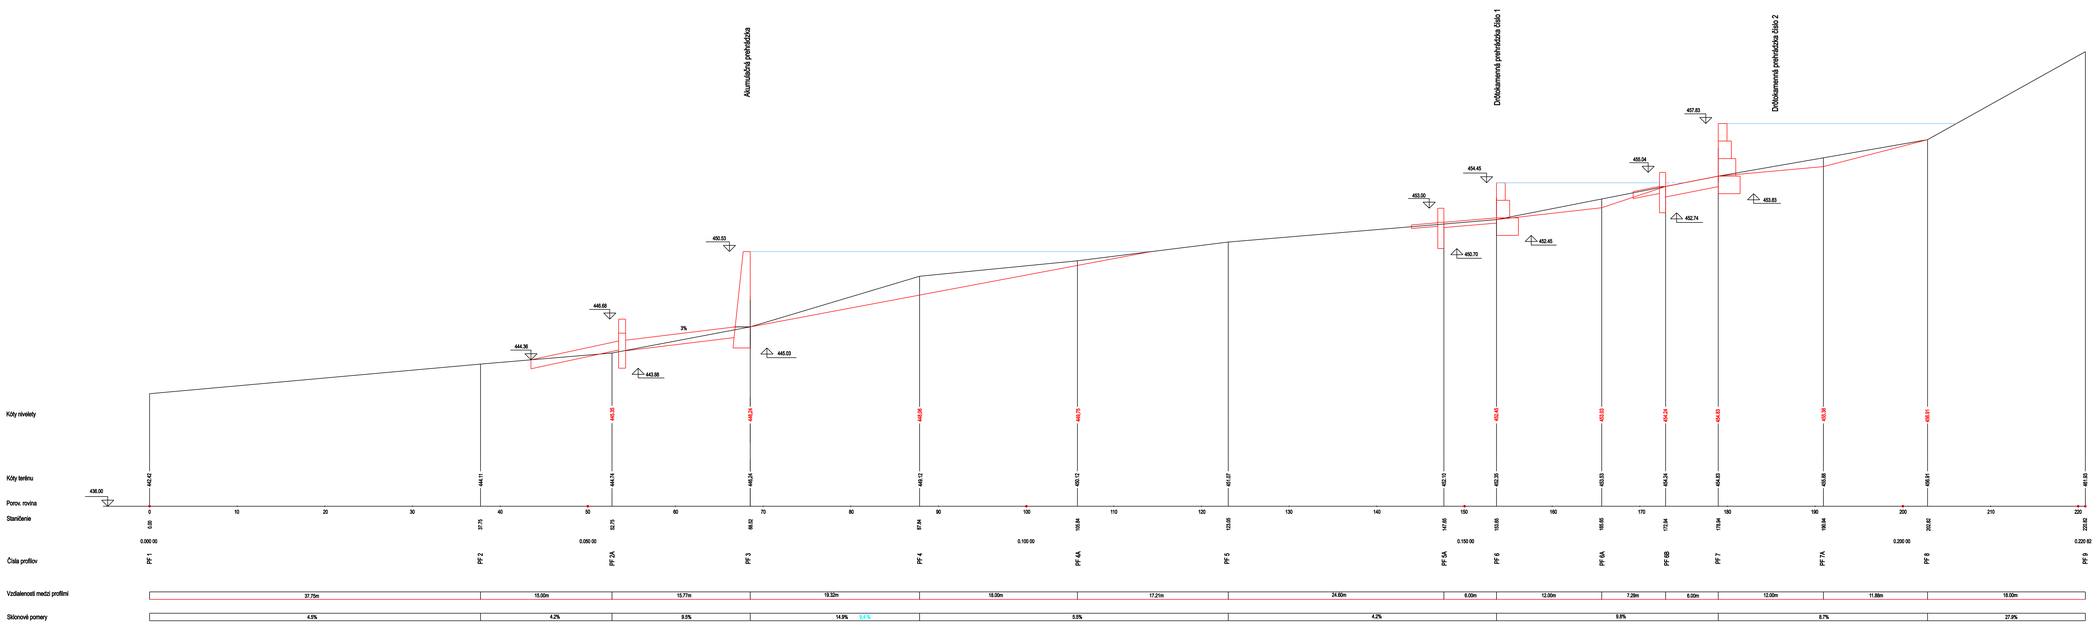

ZODP. PROJ.:	VYPRACOVAL:	KRESLIL:	EVIS-A spol. s r. o. Poľná 102, BANSKÁ BYSTRICA
Ing. Švec	Ing. Švec	Ing. Švec	
INVESTOR: Mestské lesy Jelšava			DSP + DRS
AKCIA: Vodozádržné opatrenia na potoku JORDÁN		ZÁK. ČÍSLO: 022020	MIERKA: 1:100
KÚ: Jelšava		DÁTUM: 02/20	POČET AI: 14
OBSAH: Pozdĺžny profil		ČÍSLO PRÍLOHY: D2	ČÍSLO KÓPIE: