


Profil číslo 3 - 0.068 52

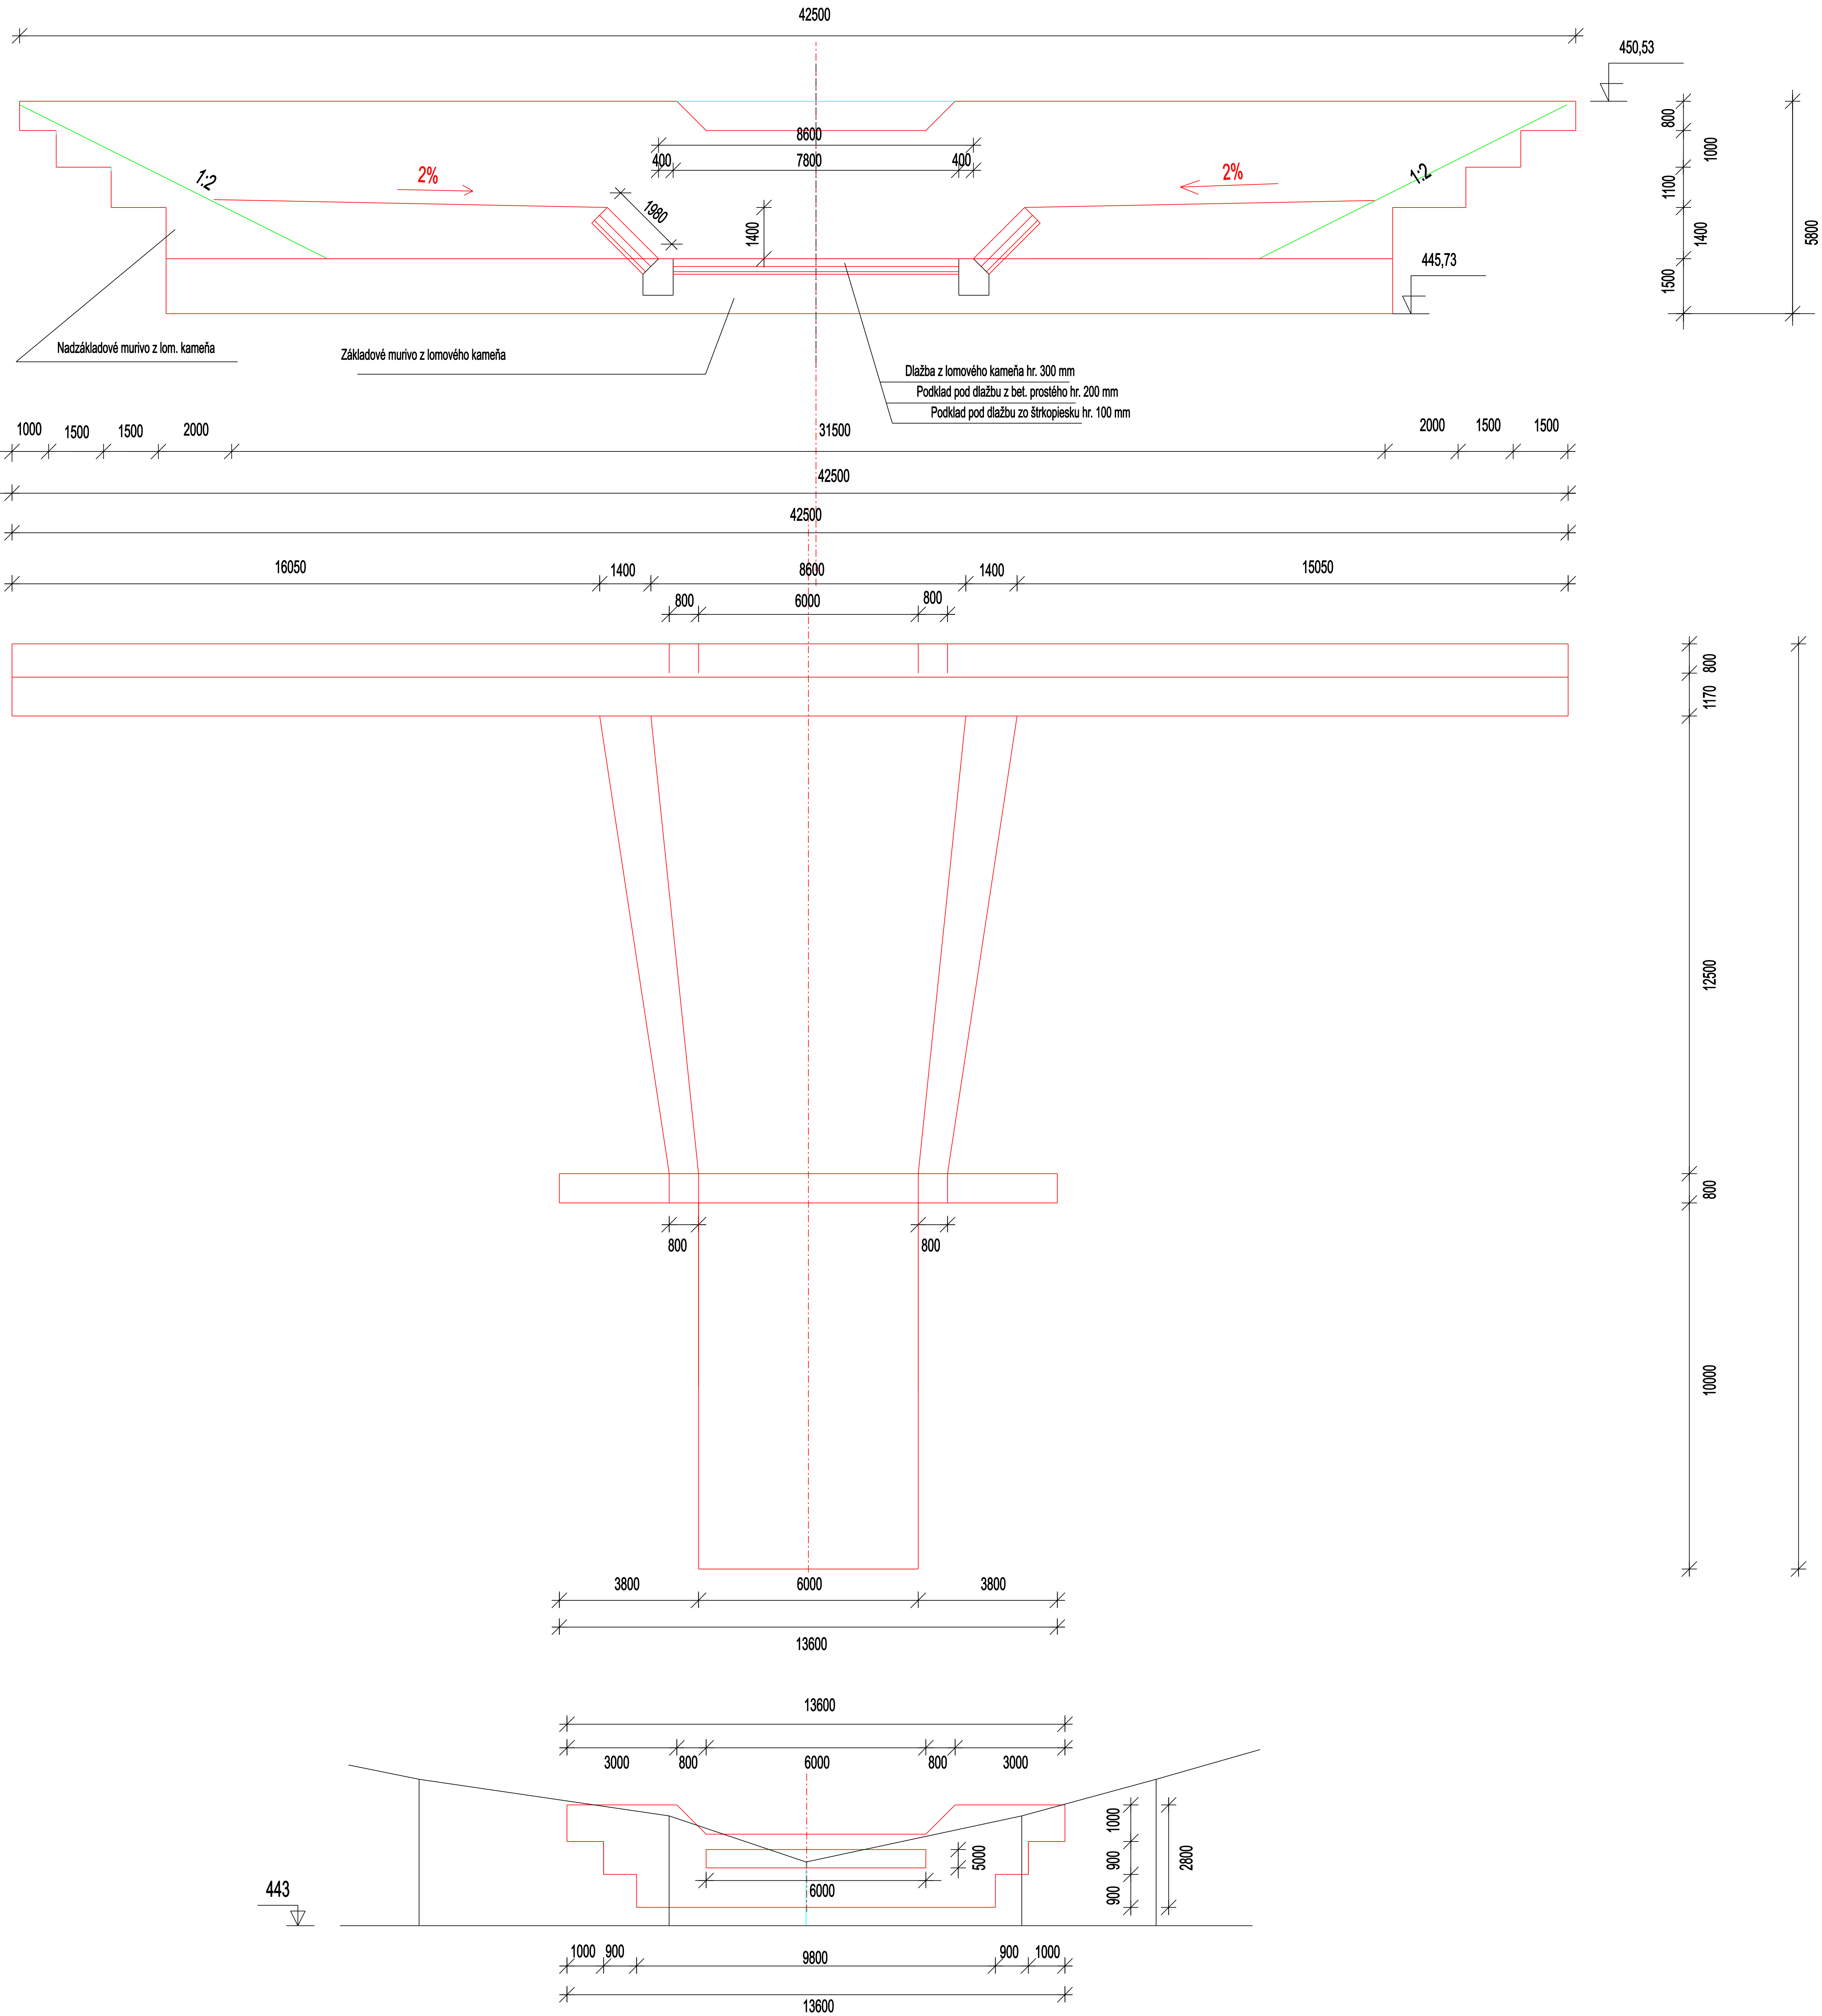

ZODP. PROJ.:	VYPRACOVAL:	KRESLIL:		
Ing. Belic	Ing. Belic	Ing. Belic		
INVESTOR:	Mestské lesy Jelšava		DSP + DRS	
AKCIA:	Vodozadržné opatrenia na potoku JORDÁN		ZÁK. ČÍSLO:	02/2020
KÚ:	Jelšava		DÁTUM:	02/20
OBSAH:	Pôdorys akumulácie prehrádzky		ČÍSLO PRÍLOHY	ČÍSLO KÓPIE
			D6	8